


Tip: bocht 45° in chappe kan ook horizontaal (buizen voor elkaar i.p.v. boven elkaar)

MODULE 1

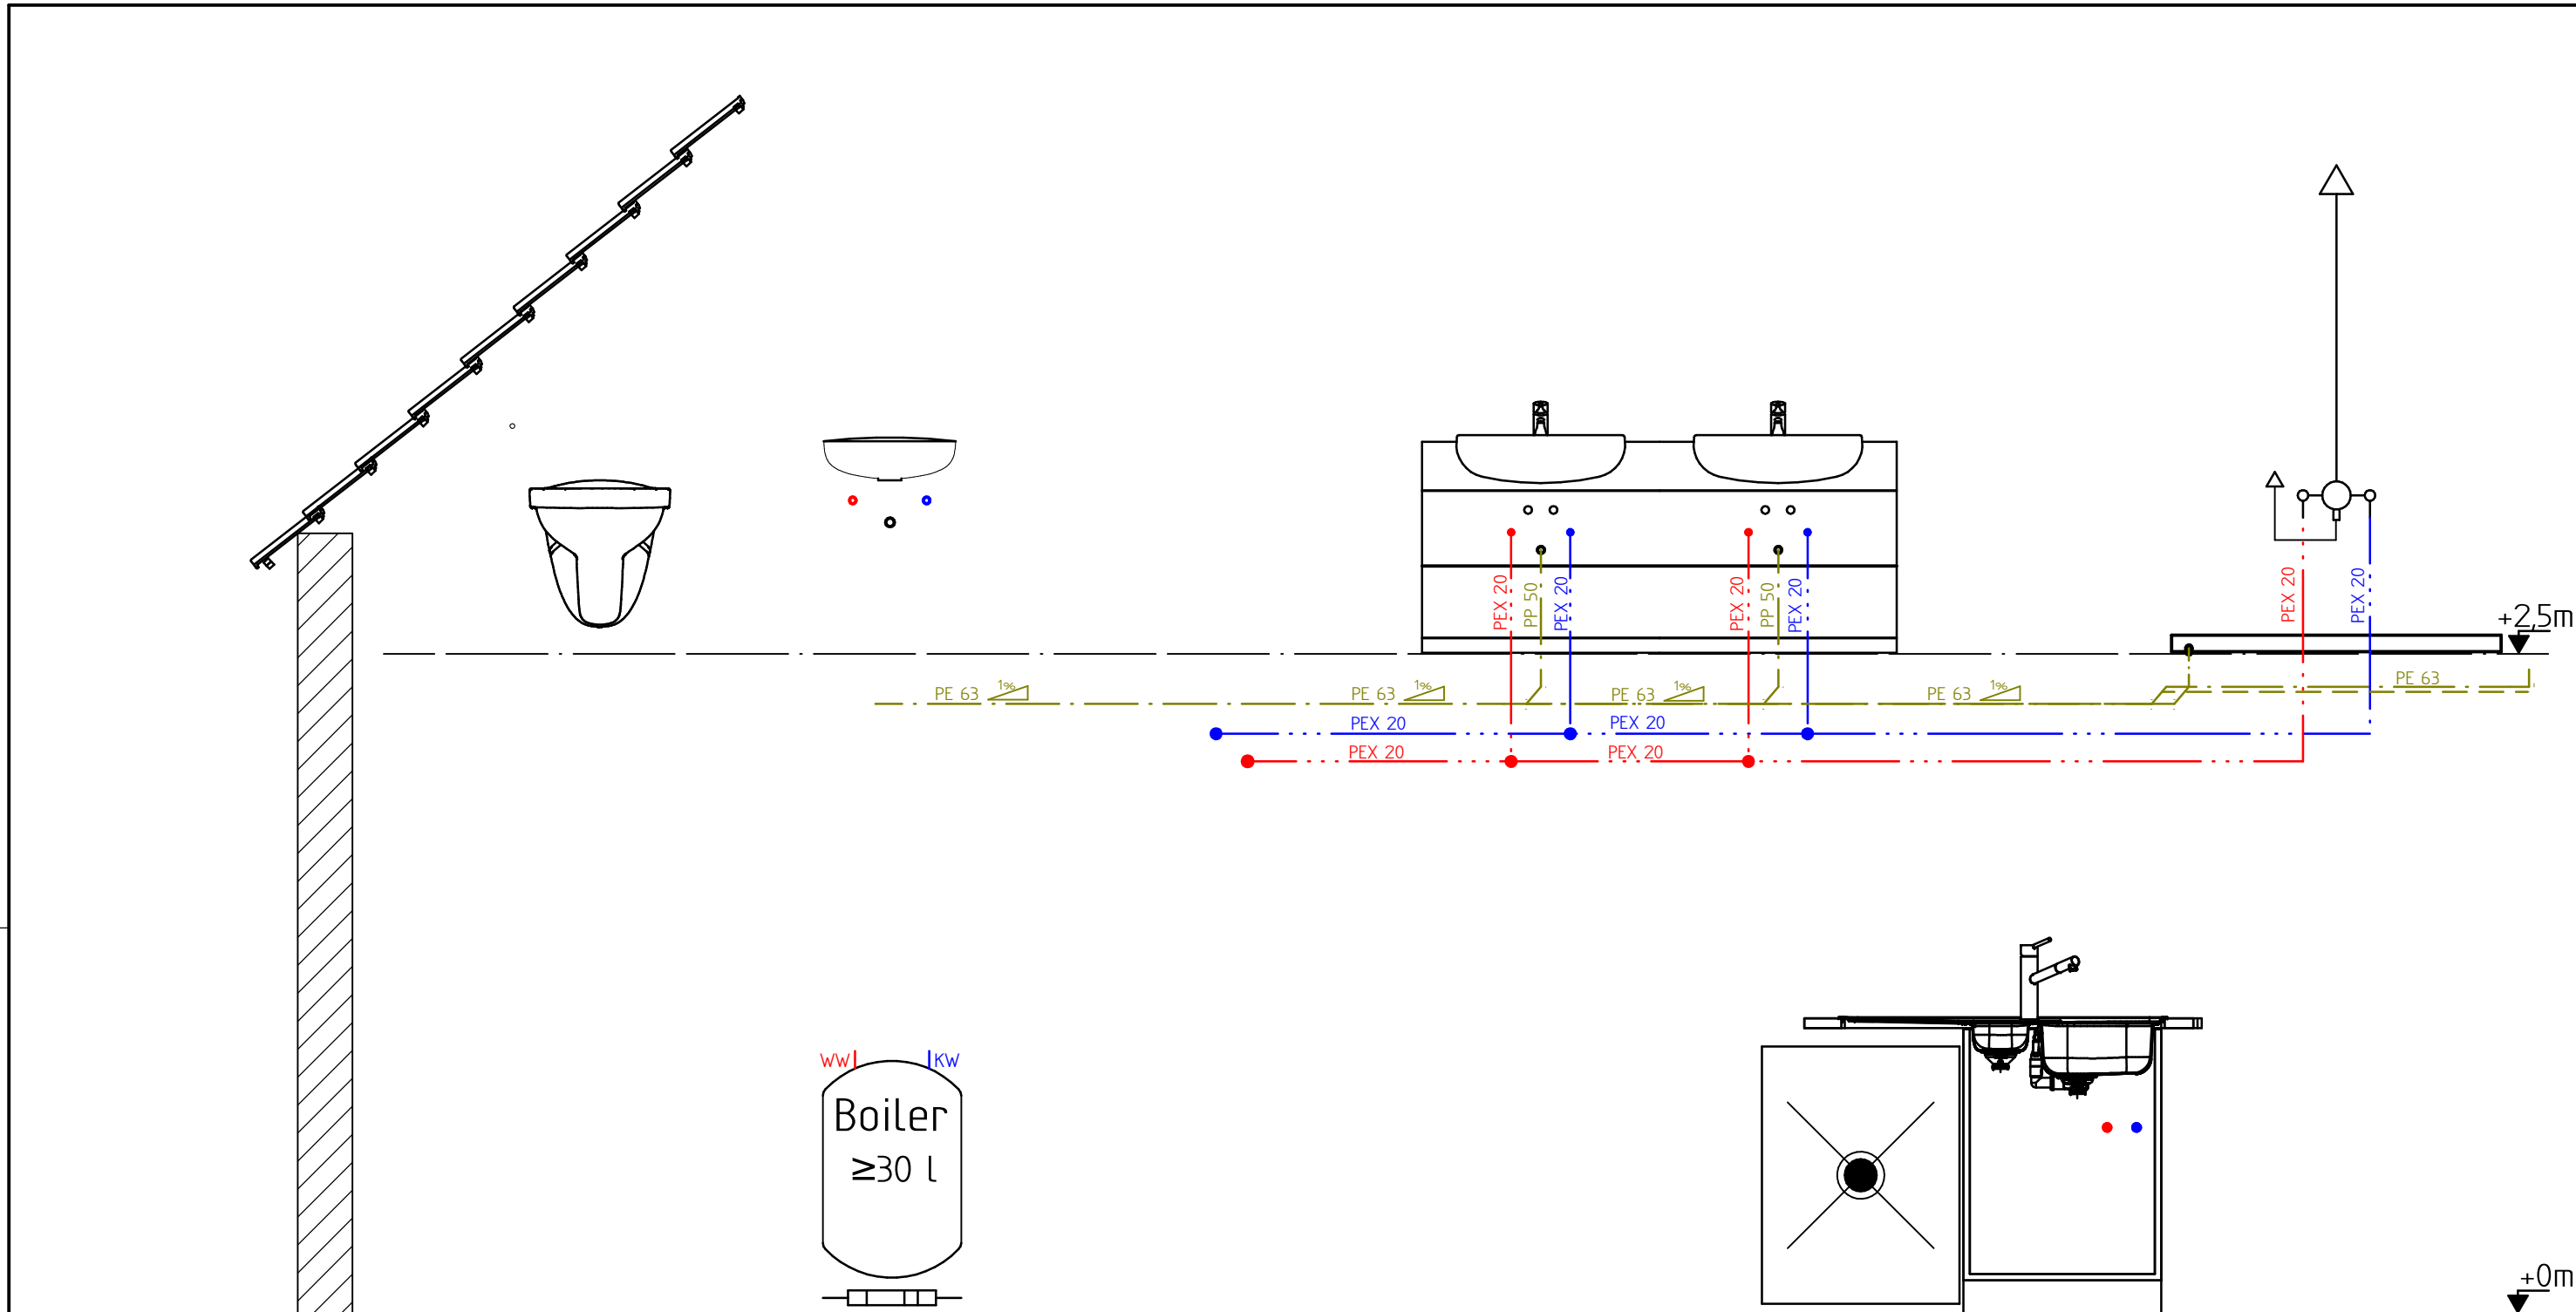

SOLID EDGE ACADEMIC COPY


Opdracht : buso	INSTALL SKILLS plumbing & heating Kortrijksestraat 389A 8500 Kortrijk www.installskills.be			INSTALL SKILLS plumbing & heating www.installskills.be info@installskills.be 056 26 81 50	Datum: 5/07/2023
Tekening nr. : 1/2					A3



MODULE 2

SOLID EDGE ACADEMIC COPY

Opdracht : buso	INSTALL SKILLS plumbing & heating Kortrijksestraat 389A 8500 Kortrijk www.installskills.be		 INSTALL SKILLS plumbing & heating <small>www.installskills.be info@installskills.be 056 26 81 50</small>	Datum: 5/07/2023 A3
Tekening nr. : 1/2				

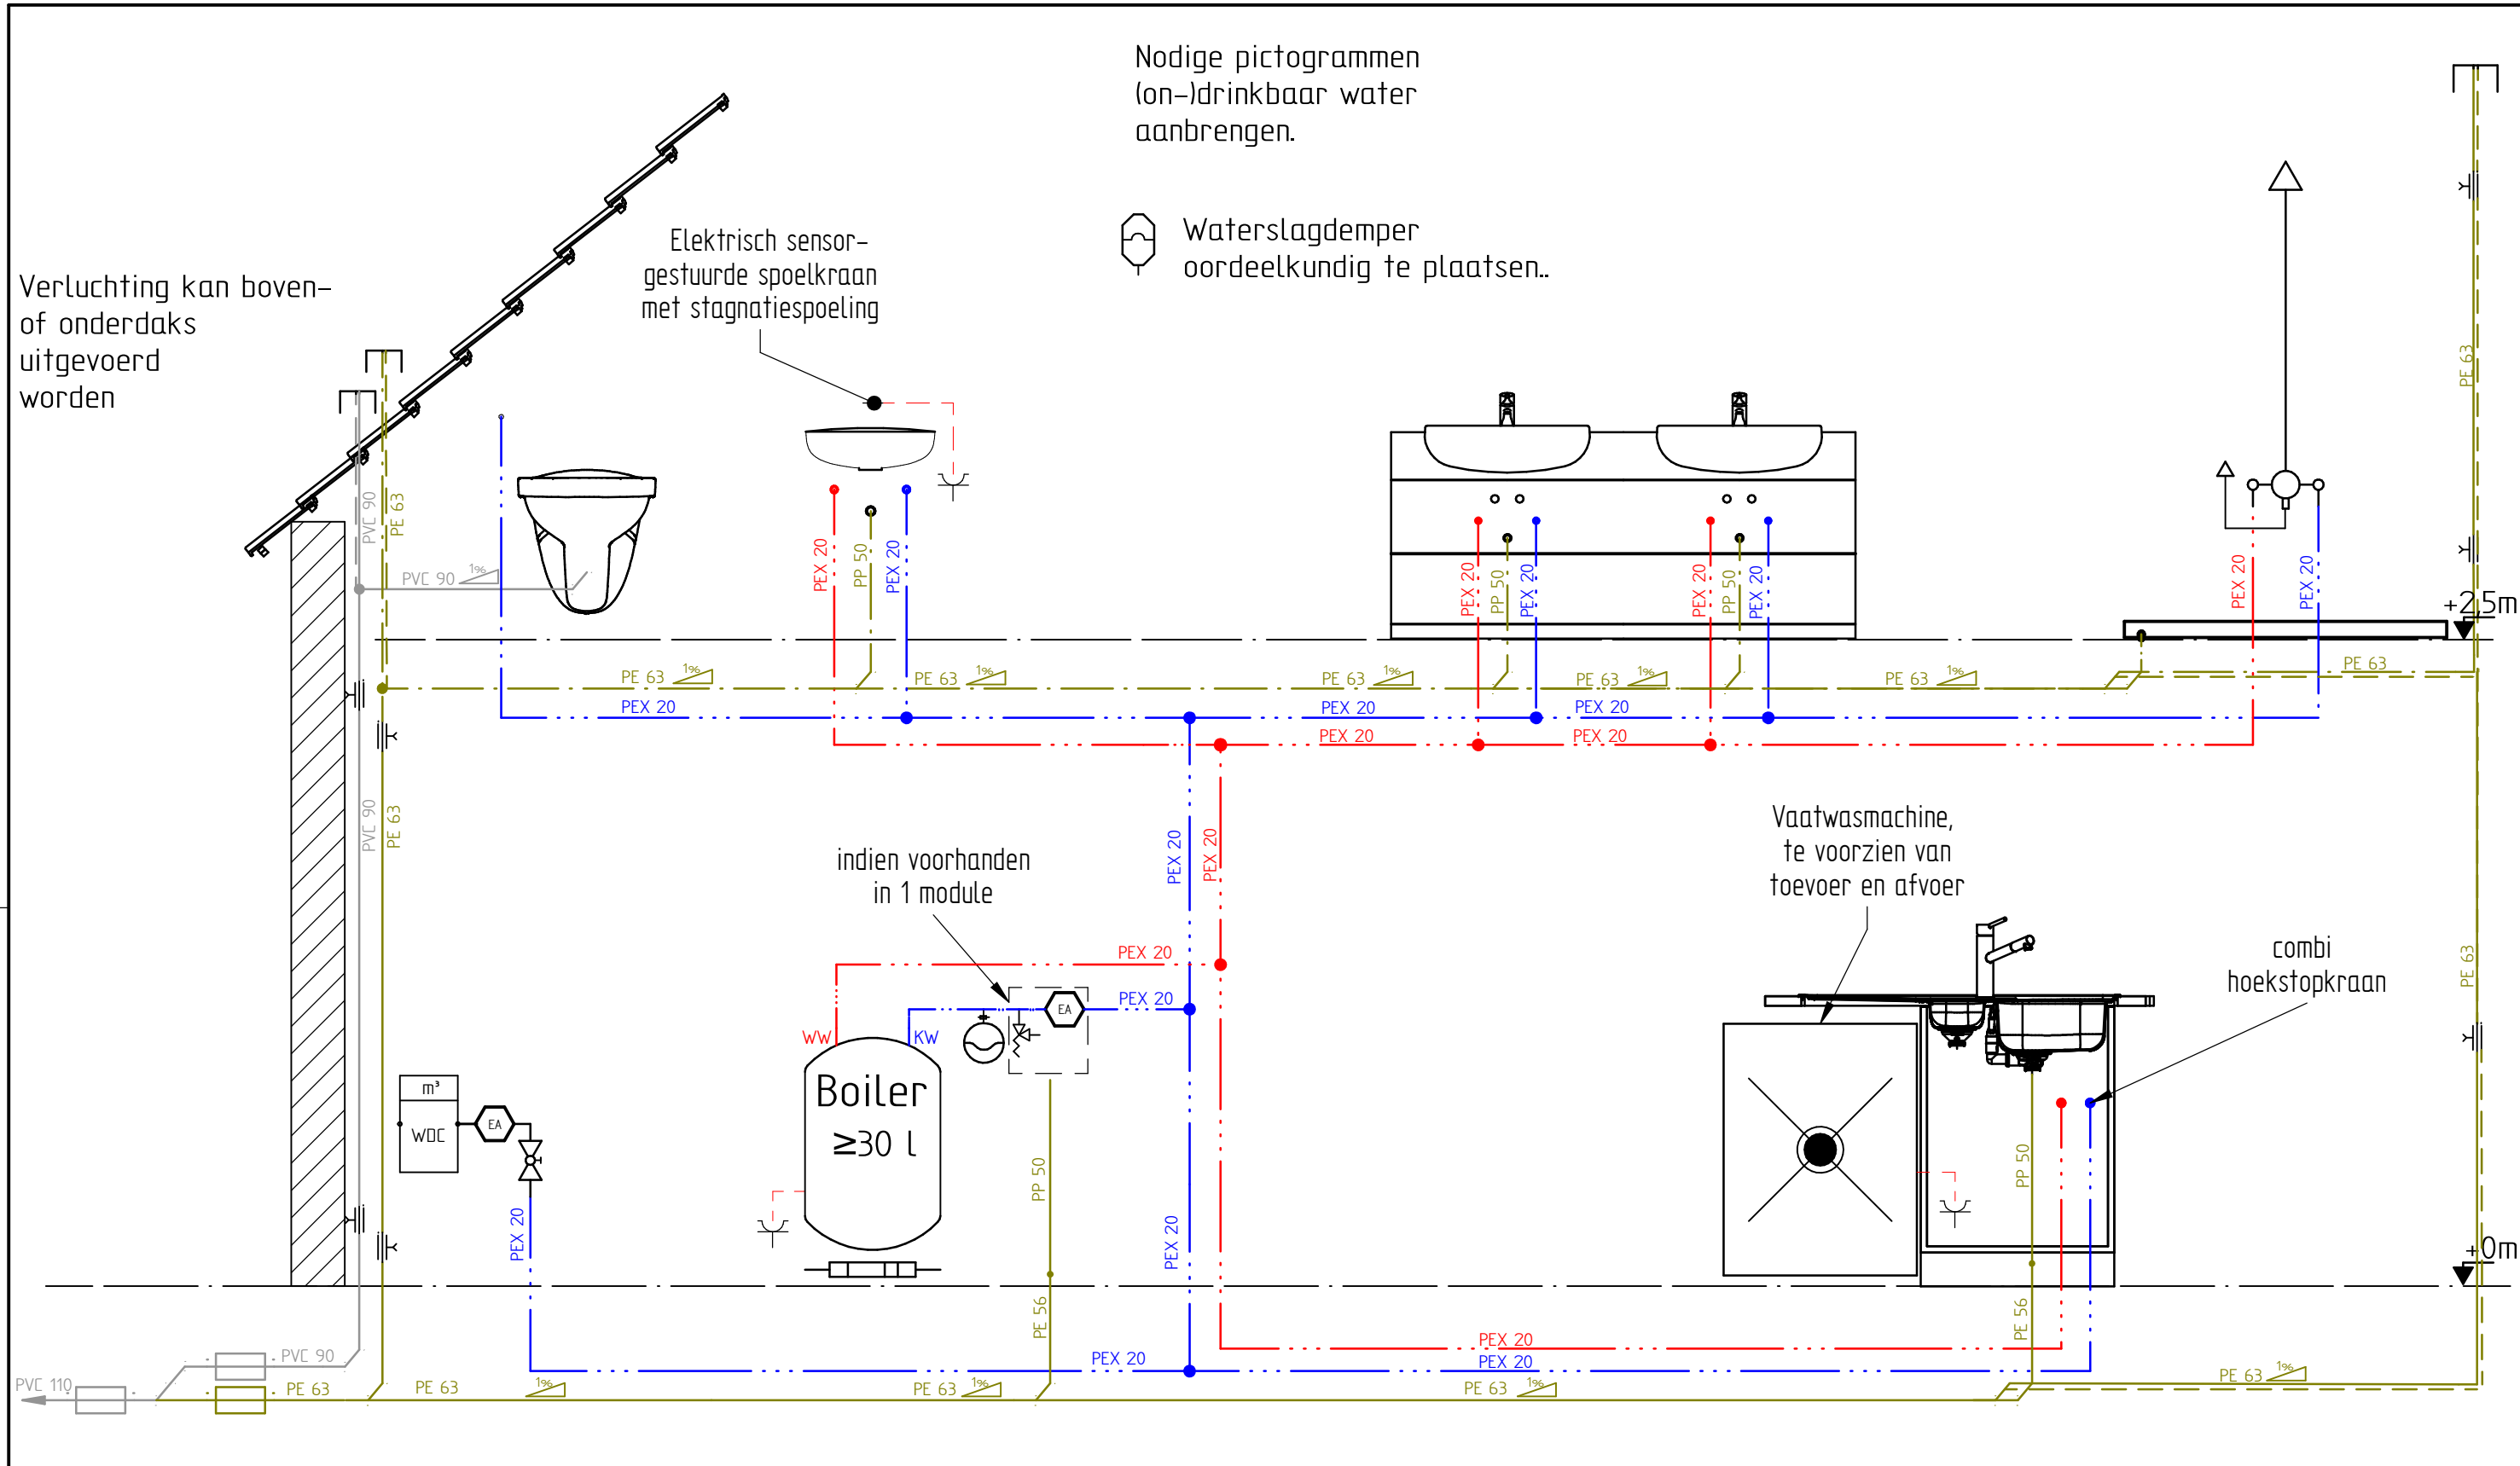

Verluchting kan boven- of onderdaks uitgevoerd worden

Elektrisch sensor-gestuurde spoelkraan met stagnatiespoeling

Nodige pictogrammen (on-)drinkbaar water aanbrengen.

Waterslagdemper oordeelkundig te plaatsen..

indien voorhanden in 1 module

Vaatwasmachine, te voorzien van toevoer en afvoer

combi hoekstopkraan


Tip: bocht 45° in chappe kan ook horizontaal (buizen voor elkaar i.p.v. boven elkaar)

MODULE 1

MODULE 2



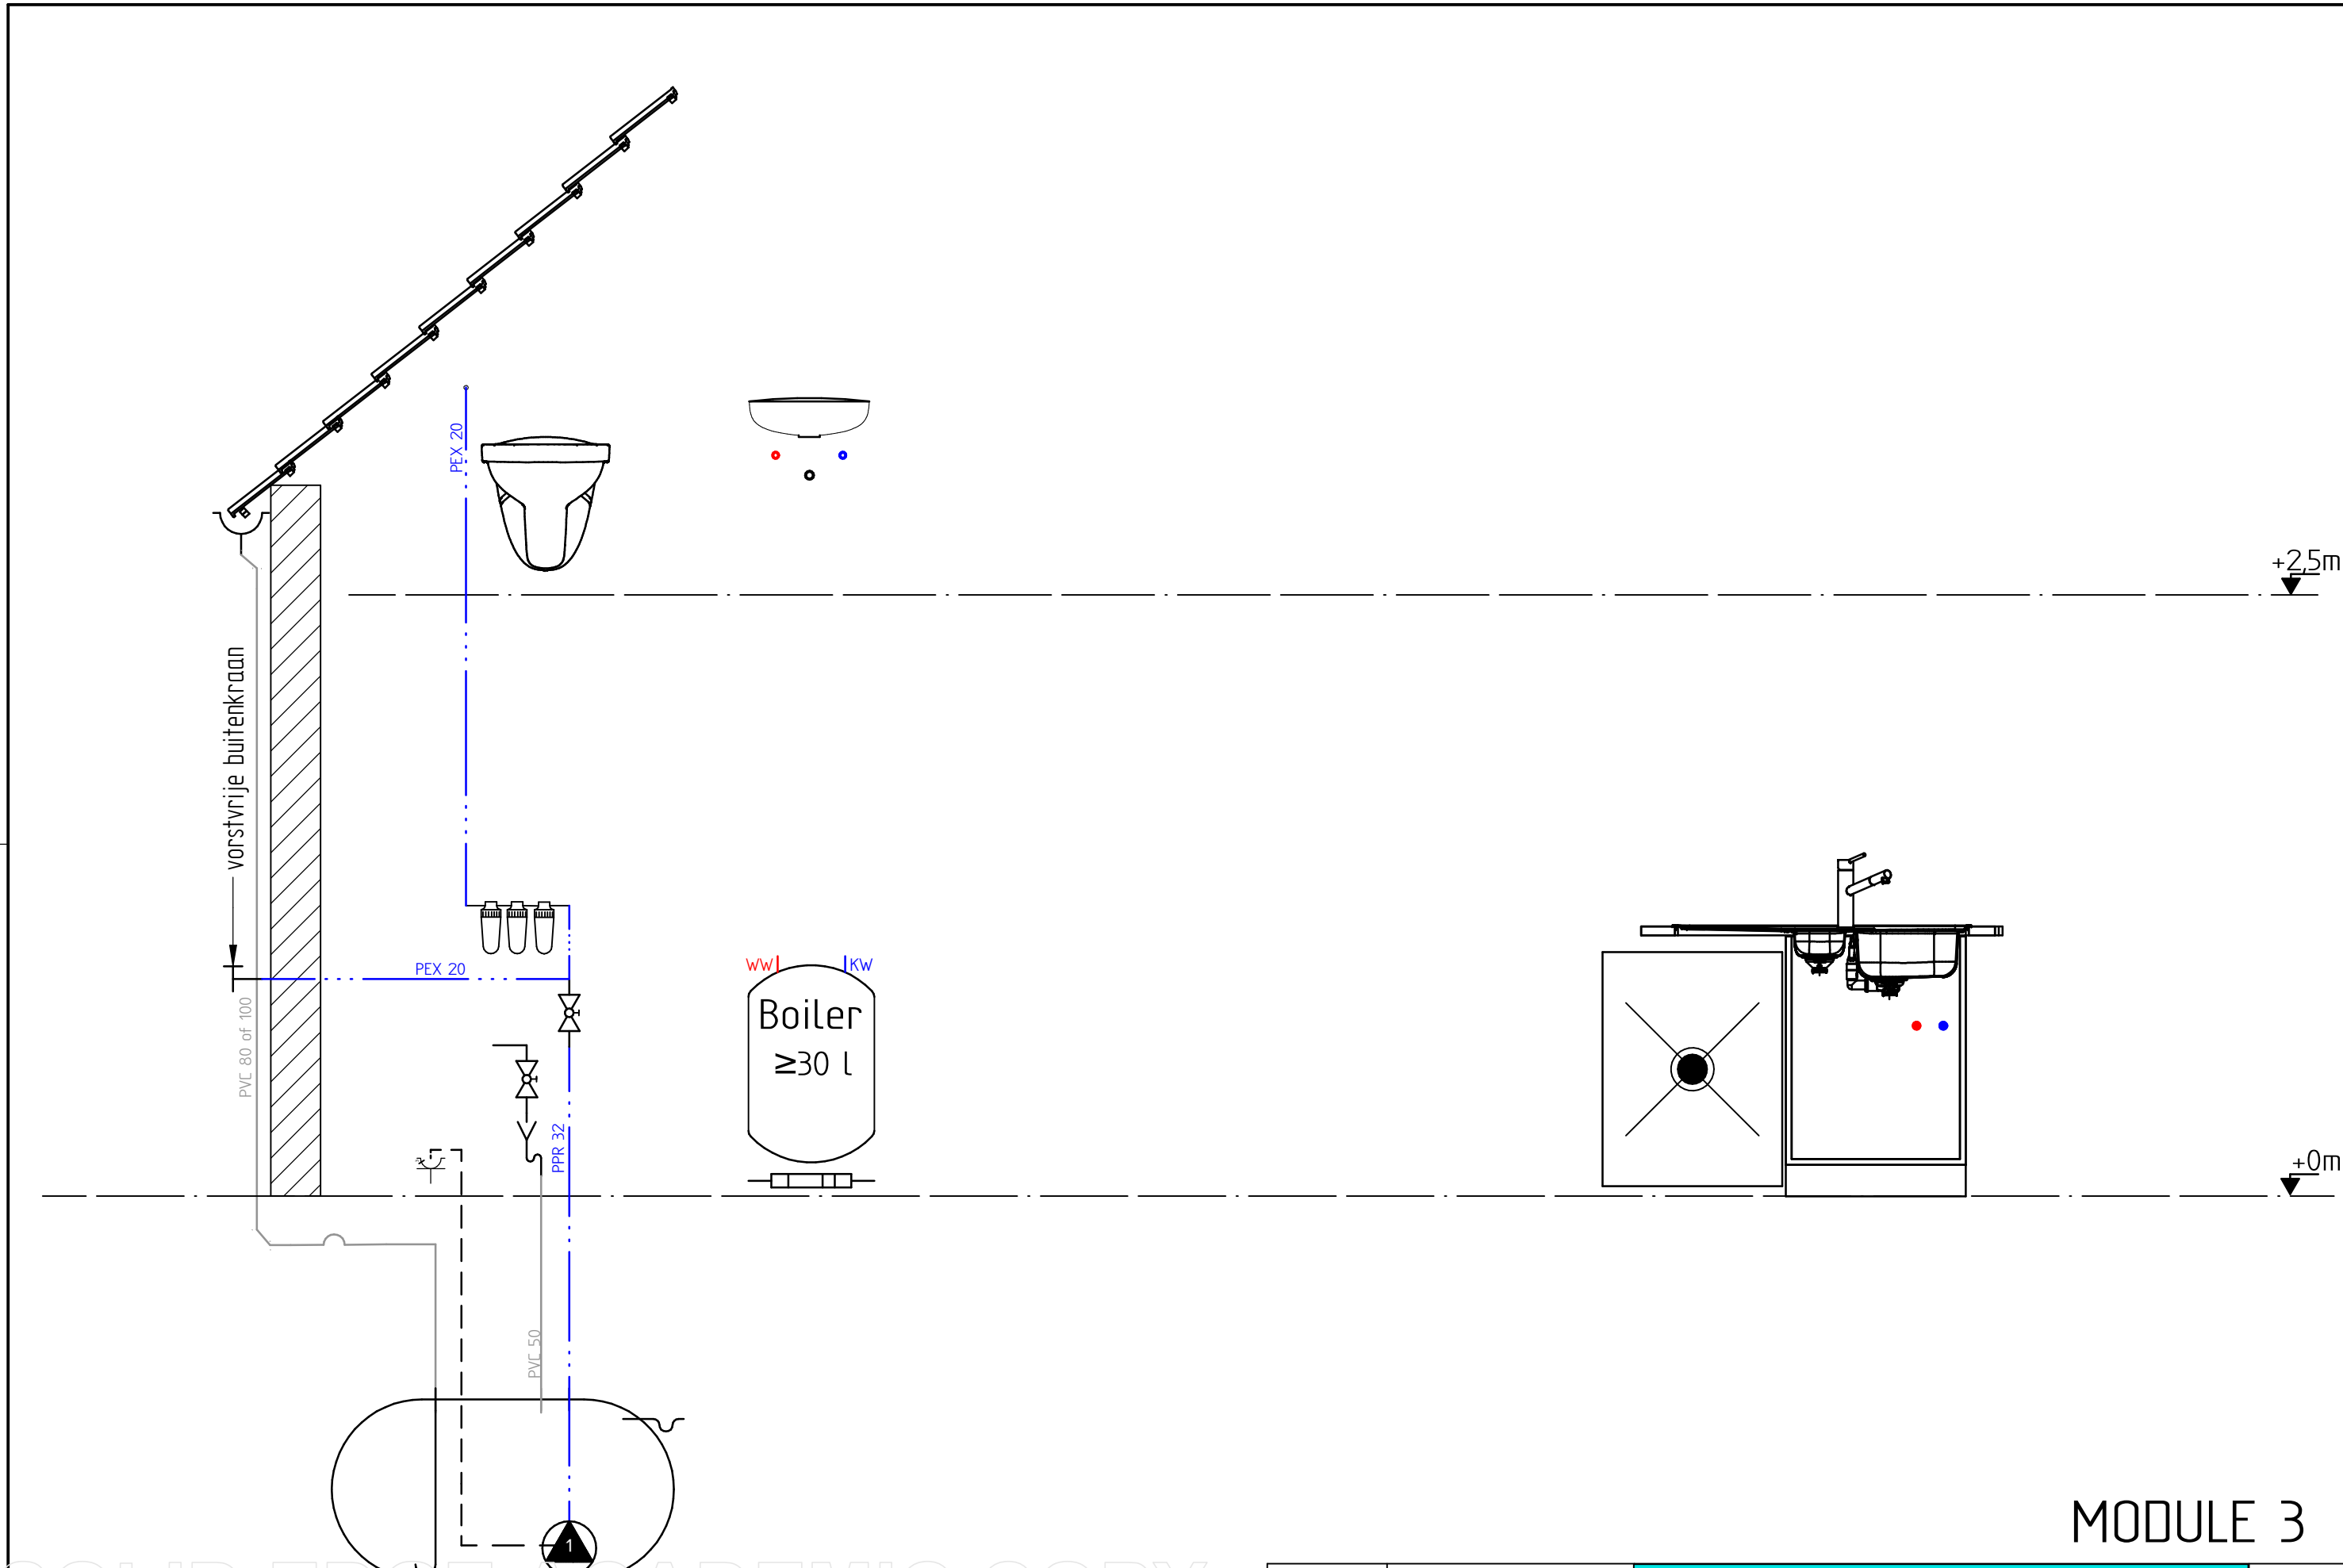

SOLID EDGE ACADEMIC COPY


Opdracht : buso	INSTALL SKILLS plumbing & heating Kortrijksestraat 389A 8500 Kortrijk www.installskills.be		INSTALL SKILLS plumbing & heating www.installskills.be info@installskills.be 056 26 81 50	Datum: 5/07/2023 A3
--------------------	--	--	--	---------------------------



SOLID EDGE ACADEMIC COPY






MODULE 3

Opdracht : buso	INSTALL SKILLS plumbing & heating Kortrijksestraat 389A 8500 Kortrijk www.installskills.be	  		INSTALL SKILLS plumbing & heating www.installskills.be info@installskills.be 056 26 81 50	Datum: 5/07/2023
Tekening nr. : 1/2					A3

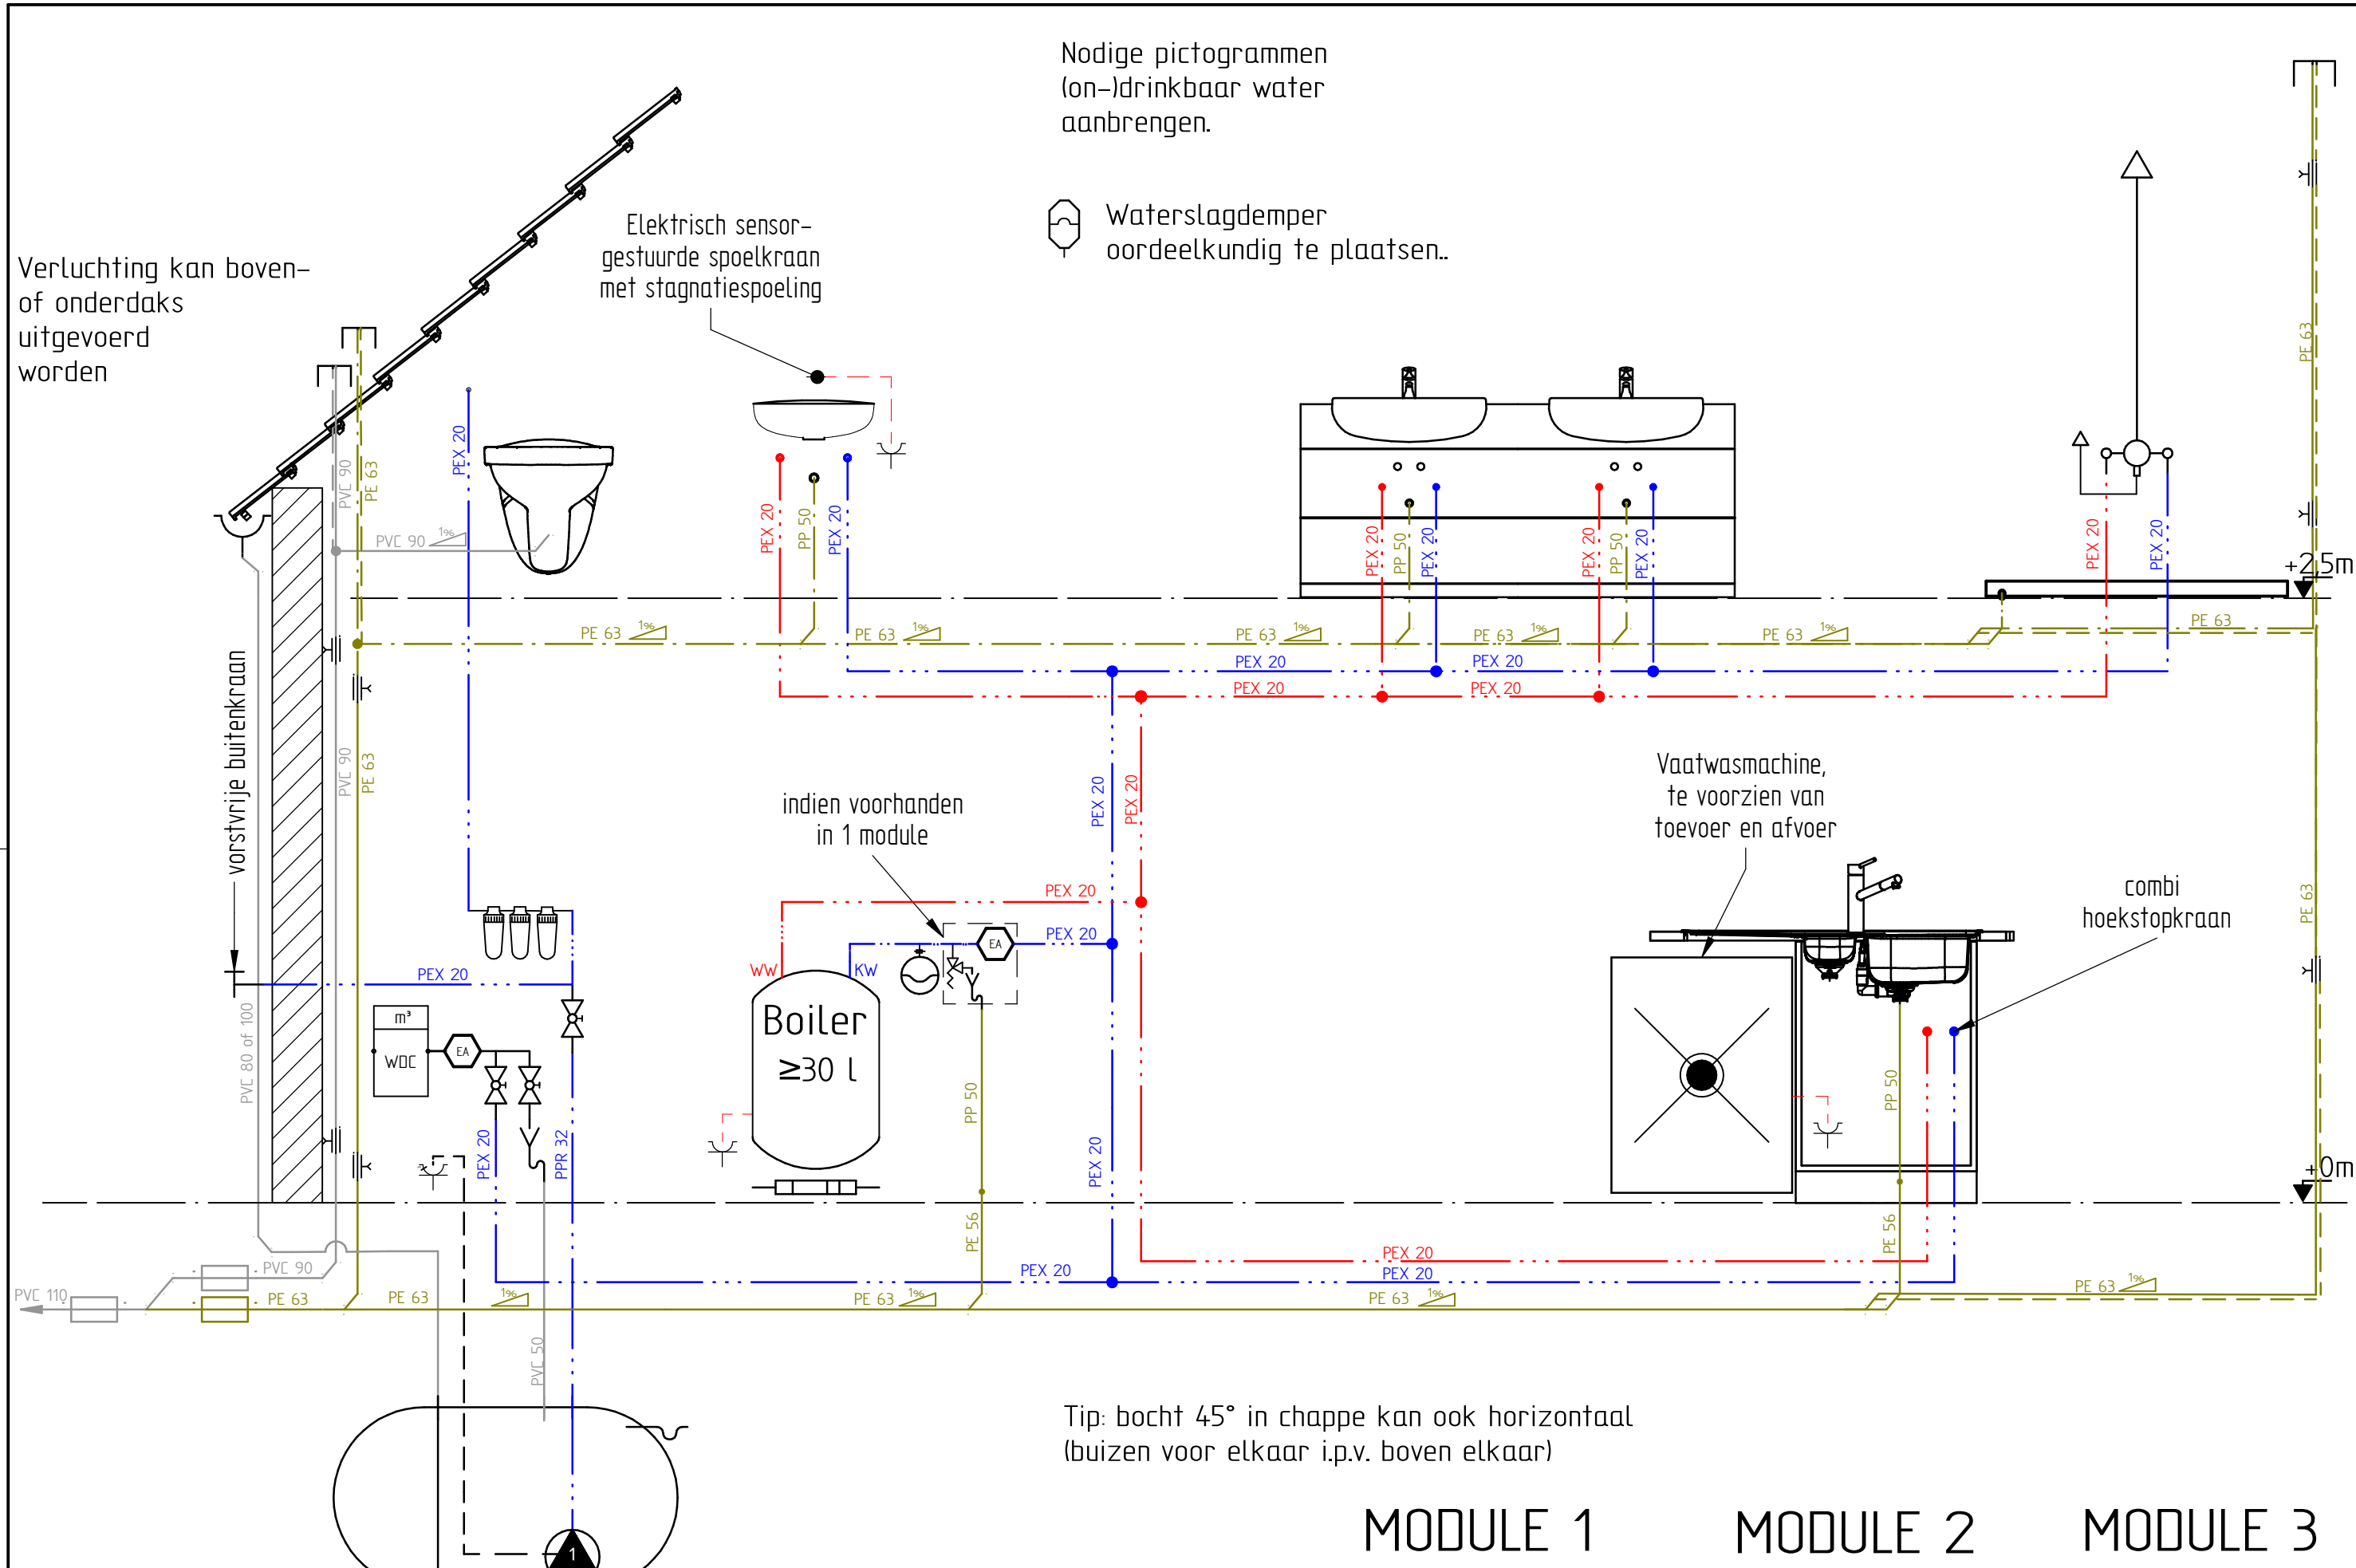

SOLID EDGE ACADEMIC COPY

LEGENDE Sanitair - CV

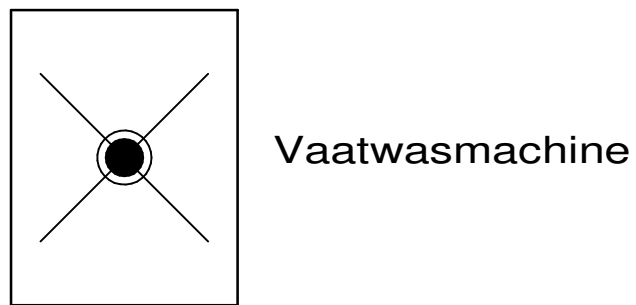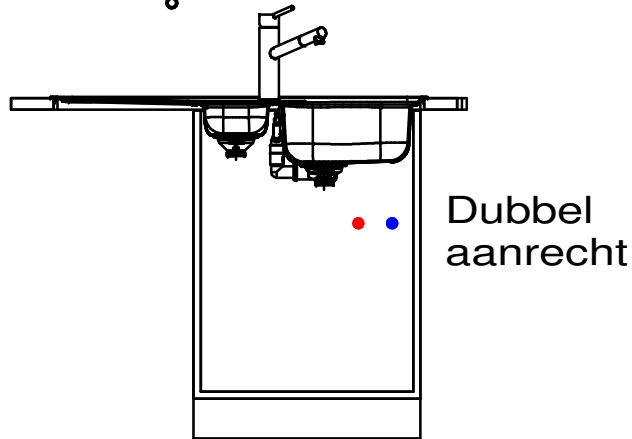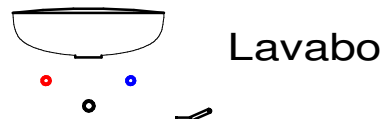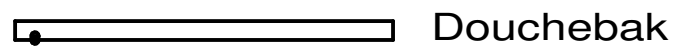
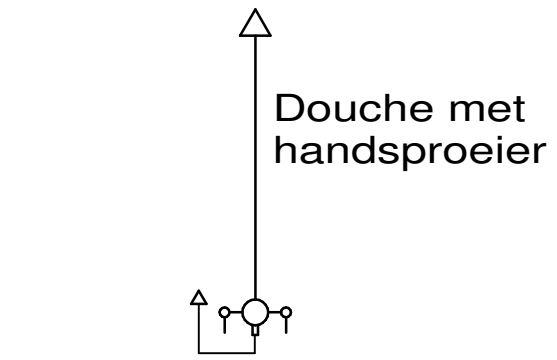


— PE - - - - PPR

- - - - PP — PVC



- - - - PEX Meerlagenbuis

= = = Primaire verluchting

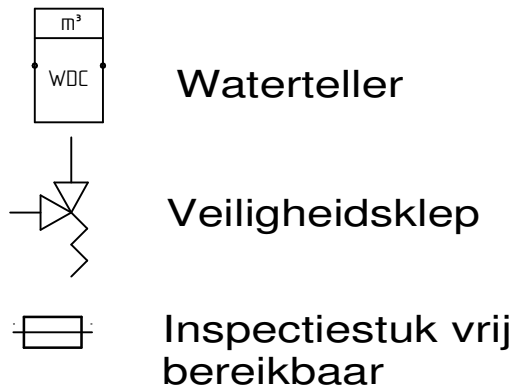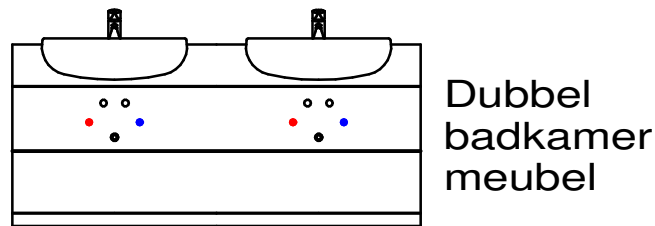

— — — Elektrische aansluiting

— — — — — Buizennet CV

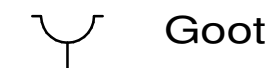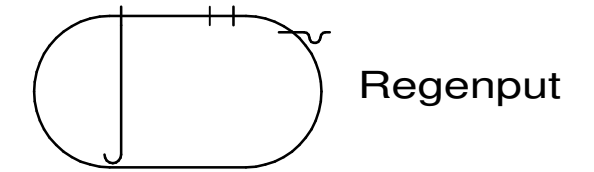

SOLID EDGE ACADEMIC COPY

KW koud water

WW warm water

Opdracht : buso
Tekening nr. : 2/2

INSTALL SKILLS
plumbing & heating
Kortrijksestraat 389A
8500 Kortrijk
www.installskills.be



INSTALL SKILLS
plumbing & heating

www.installskills.be info@installskills.be 056 26 81 50

Datum: 5/07/2023
A3