



Kortrijksestraat 389 A - 8500 Kortrijk - Tel. 056/26 81 50
 Spoorwegstraat 48 - 8200 Brugge - Tel. 050/47 13 50
 Westvlaanderen@confederatiebouw.be - www.confederatiebouw.be/westvlaanderen

Project:

SCHOLENVEDSTRIJD SANITAIR & VERWARMING 2011-2012

Deelnemende scholen:

- VTI-Ieper, Augustijnenstraat 58 te 8900 Ieper
- VTI-Kortrijk, Beekstraat 21 te 8500 Kortrijk
- VTI-Oostende, Stuiverstraat 108 te 8400 Oostende
- VTI-Roeselare, Leenstraat 32-58, 8800 Roeselare
- VTI-Waregem, Toekomststraat 75 te 8790 Waregem
- VTI Zeebrugge, Ploegstraat 38 te 8380 Zeebrugge

Contactpersoon:

Confederatie Bouw West-Vlaanderen VZW
 T.a.v. Gerd Decoene
 Kortrijksestraat 389 A te 8500 Kortrijk
 Tel. : 056/26 81 50 - Fax. 056/26 81 45
 gerd.decoene@confederatiebouw.be

Fase:

AANSLUITSCHEMA SANITAIR & VERWARMING

Dossier: -

Plan nr. : 1.1

Plan:

PRINCIPESHEMA

Datum: September
2011

Schaal: Zonder schaal

Nr.	Datum	aard van de wijziging
a		
b		
c		
d		
e		
f		
g		

De bouwheer

De architect

De aannemer










De ingenieur

KVB Consult bvba

Kapittelstraat 7
 8520 Kuurne
 GSM. +32 476 694 674
 E-mail. kvb-consult@skynet.be

LEGENDE


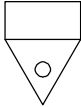



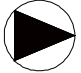








 
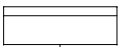

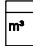

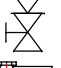

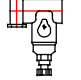
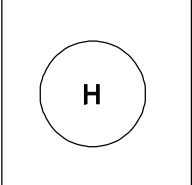
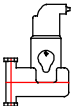
LEIDINGEN


	AFVOERLEIDING PE
	RETOURLEIDING WARM WATER
	WARM WATER
	KOUD STADSWATER
	KOUD REGENWATER
	AANVOERLEIDING CV
	RETOURLEIDING CV
	AFVOERLEIDING PVC
	GASLEIDING

VERKLARING AFKORTINGEN


NPW = REGENWATER
PWH = WARM STADSWATER
PWHC = RETOURLEIDING WARM STADSWATER
PWC = KOUD STADSWATER

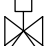SYMBOLEN

	BOLAFSLUITER		TOILET
	REGELKRAAN		EA BEVEILIGING
	TERUGSLAGKLEP CV		MECHANISCH AANGEDREVEN VLOEISTOPPOMP
	OVERSTORTVENTIEL		EXPANSIEVAT
	AFSLUITER		TAPKRAAN
	DRIEWEGKRAAN MET ELEKTROMAGNETISCHE MOTOR		LANGMOF
	VEILIGHEIDSKLEP		WASTAFEL
	AUTOMATISCHE ONTLUCHTER		UITGIETBAK
	FILTER		WATERTELLER
	THERMOMETER		BEVEILIGING BRANDLEIDING
	MANOMETER		VUILAFSCHEIDER
	BRANDHASPEL		LUCHTAFSCHEIDER


Project:	Discipline:	
	Fase:	Studie
Omschrijving: Scholenwedstrijd	Type:	(C)omputer
	Datum:	13/09/11
	Get. door:	vk
	Schaal:	1:1
	SCHOLENWEDSTRIJD 2011-2012	Formaat: Code: A 4
Getekend door KVB Consult bvba - 0478/694.674		


DEEL SANITAIR: OPLOSSING

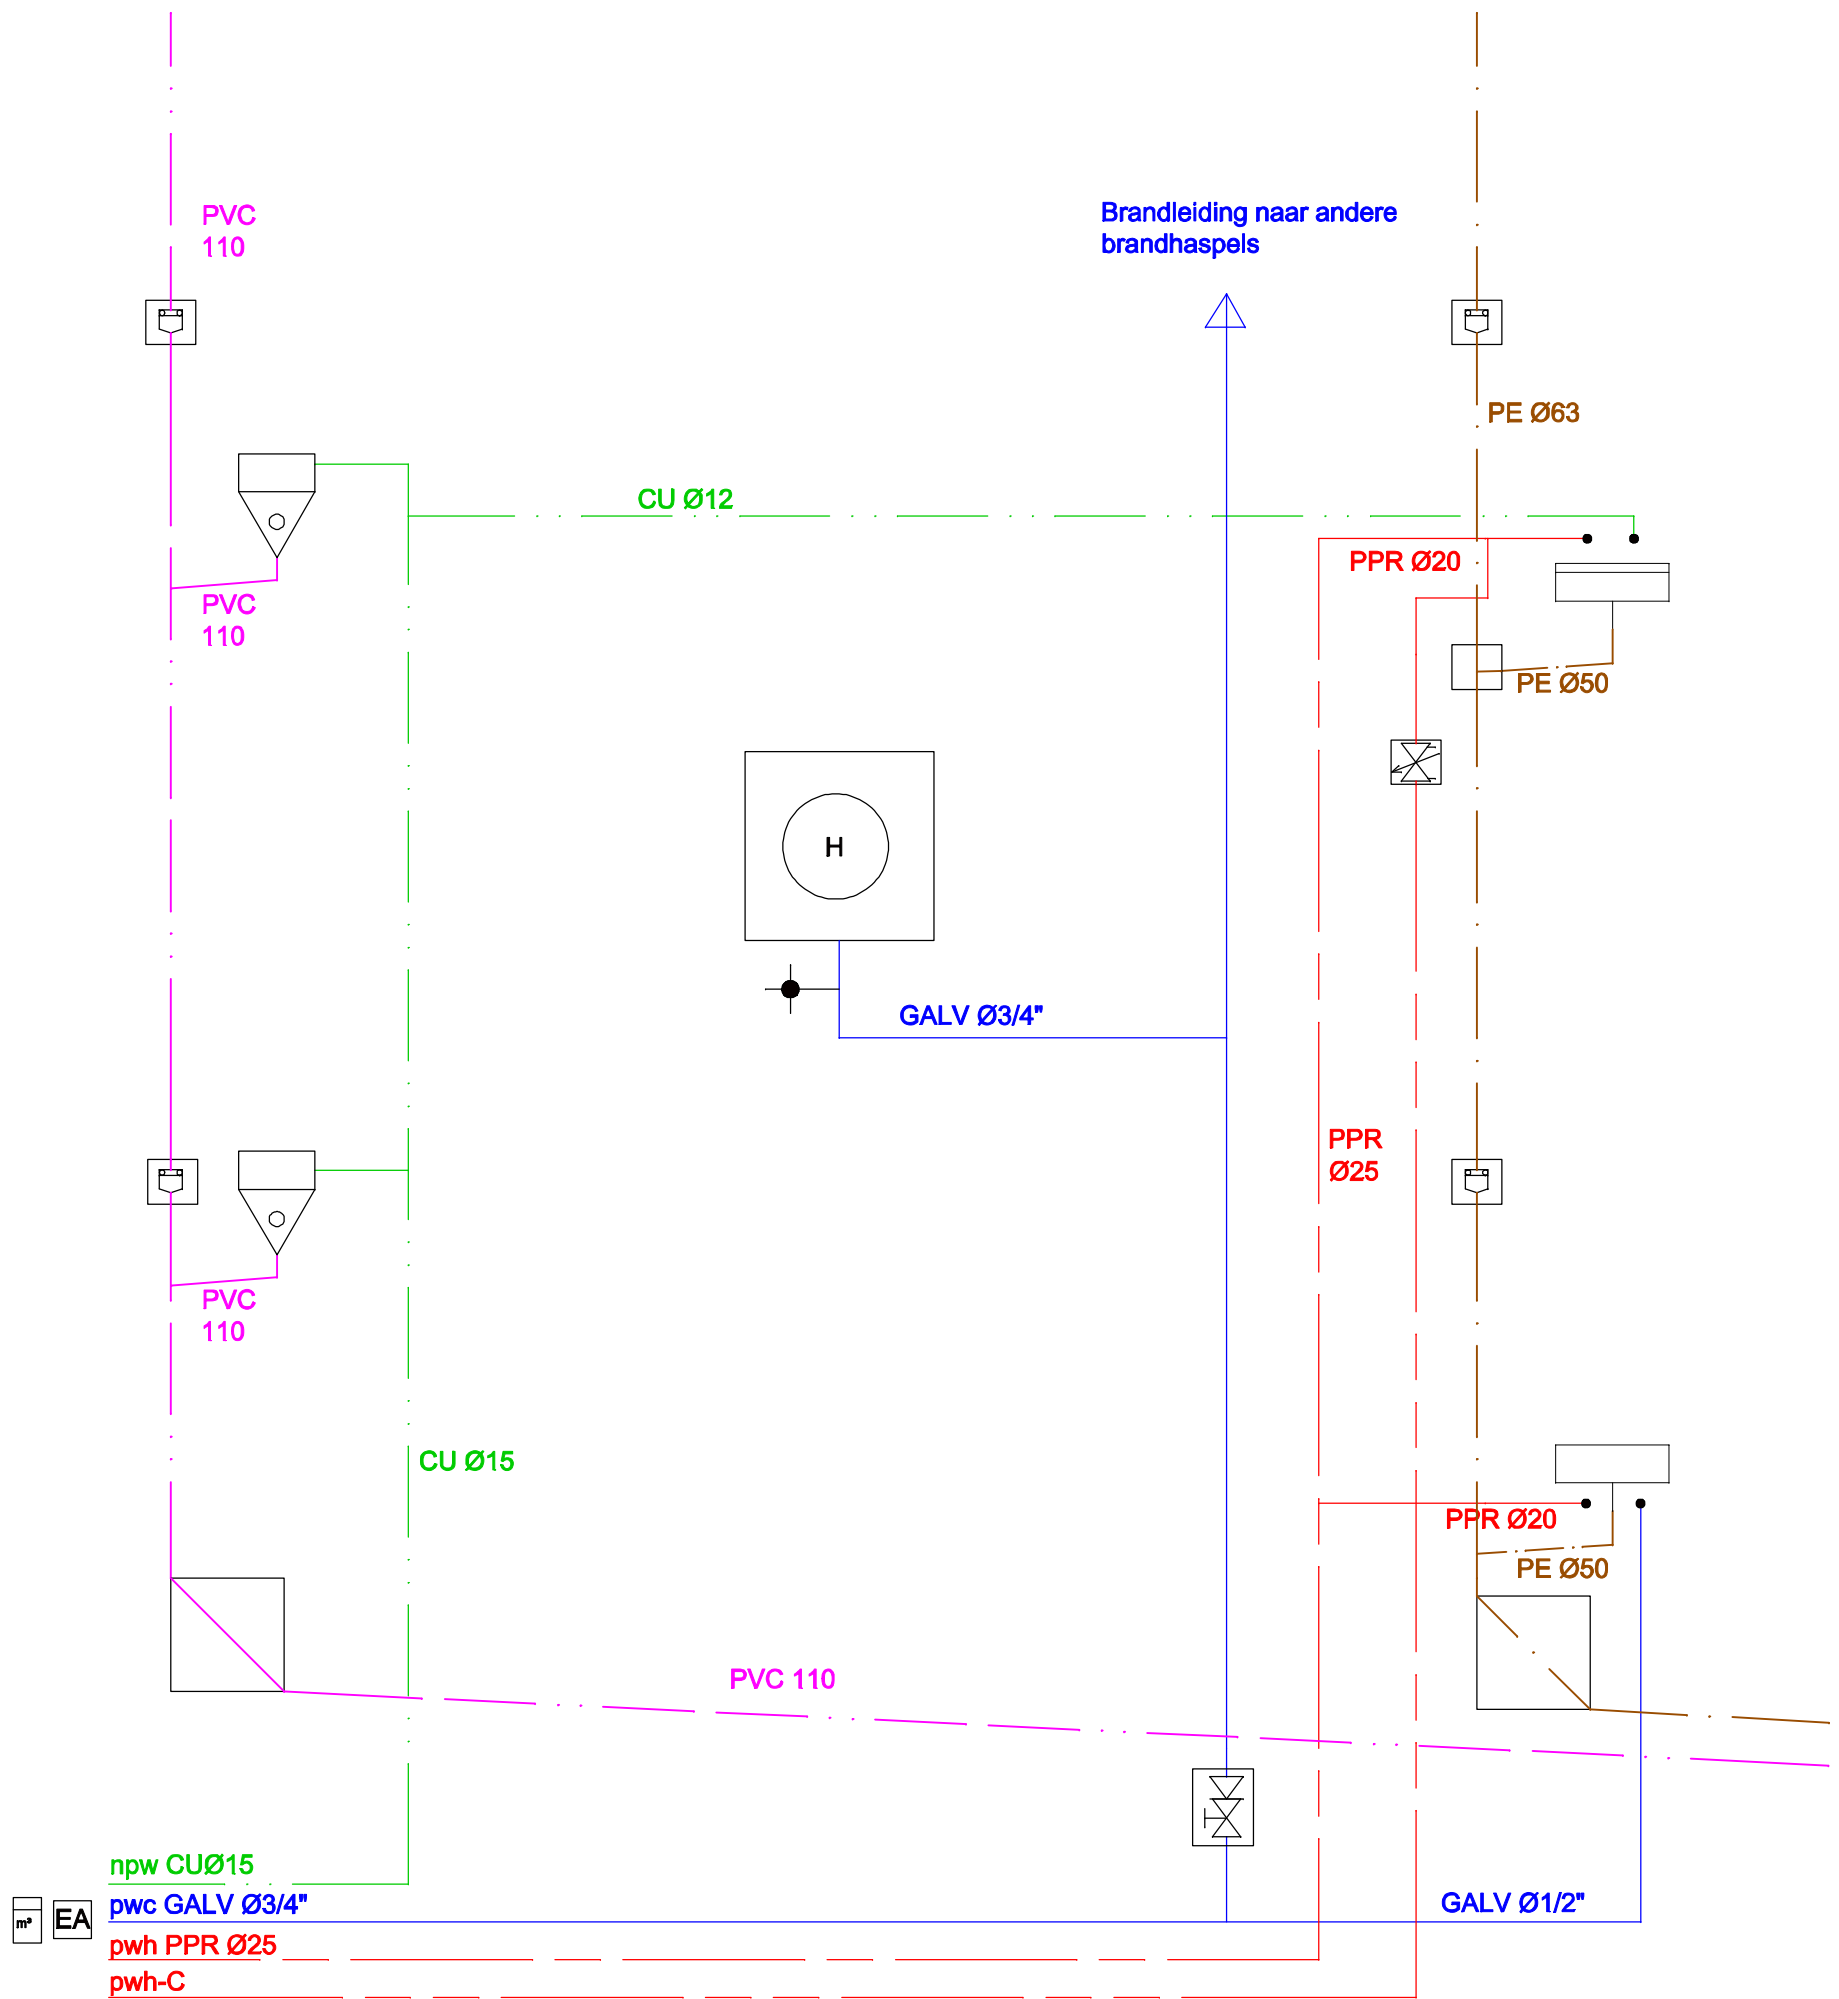

Project:	Discipline:	
	Fase:	Studie
Omschrijving: Scholenwedstrijd	Type:	(C)omputer
	Datum:	13/09/11
	Get. door:	vk
	Schaal:	1:1
	SCHOLENVEDSTRIJD 2011-2012	
	Getekend door KVB Consult bvba - 0476/694.674	Formaat: A3

DEEL VERWARMING: OPLOSSING

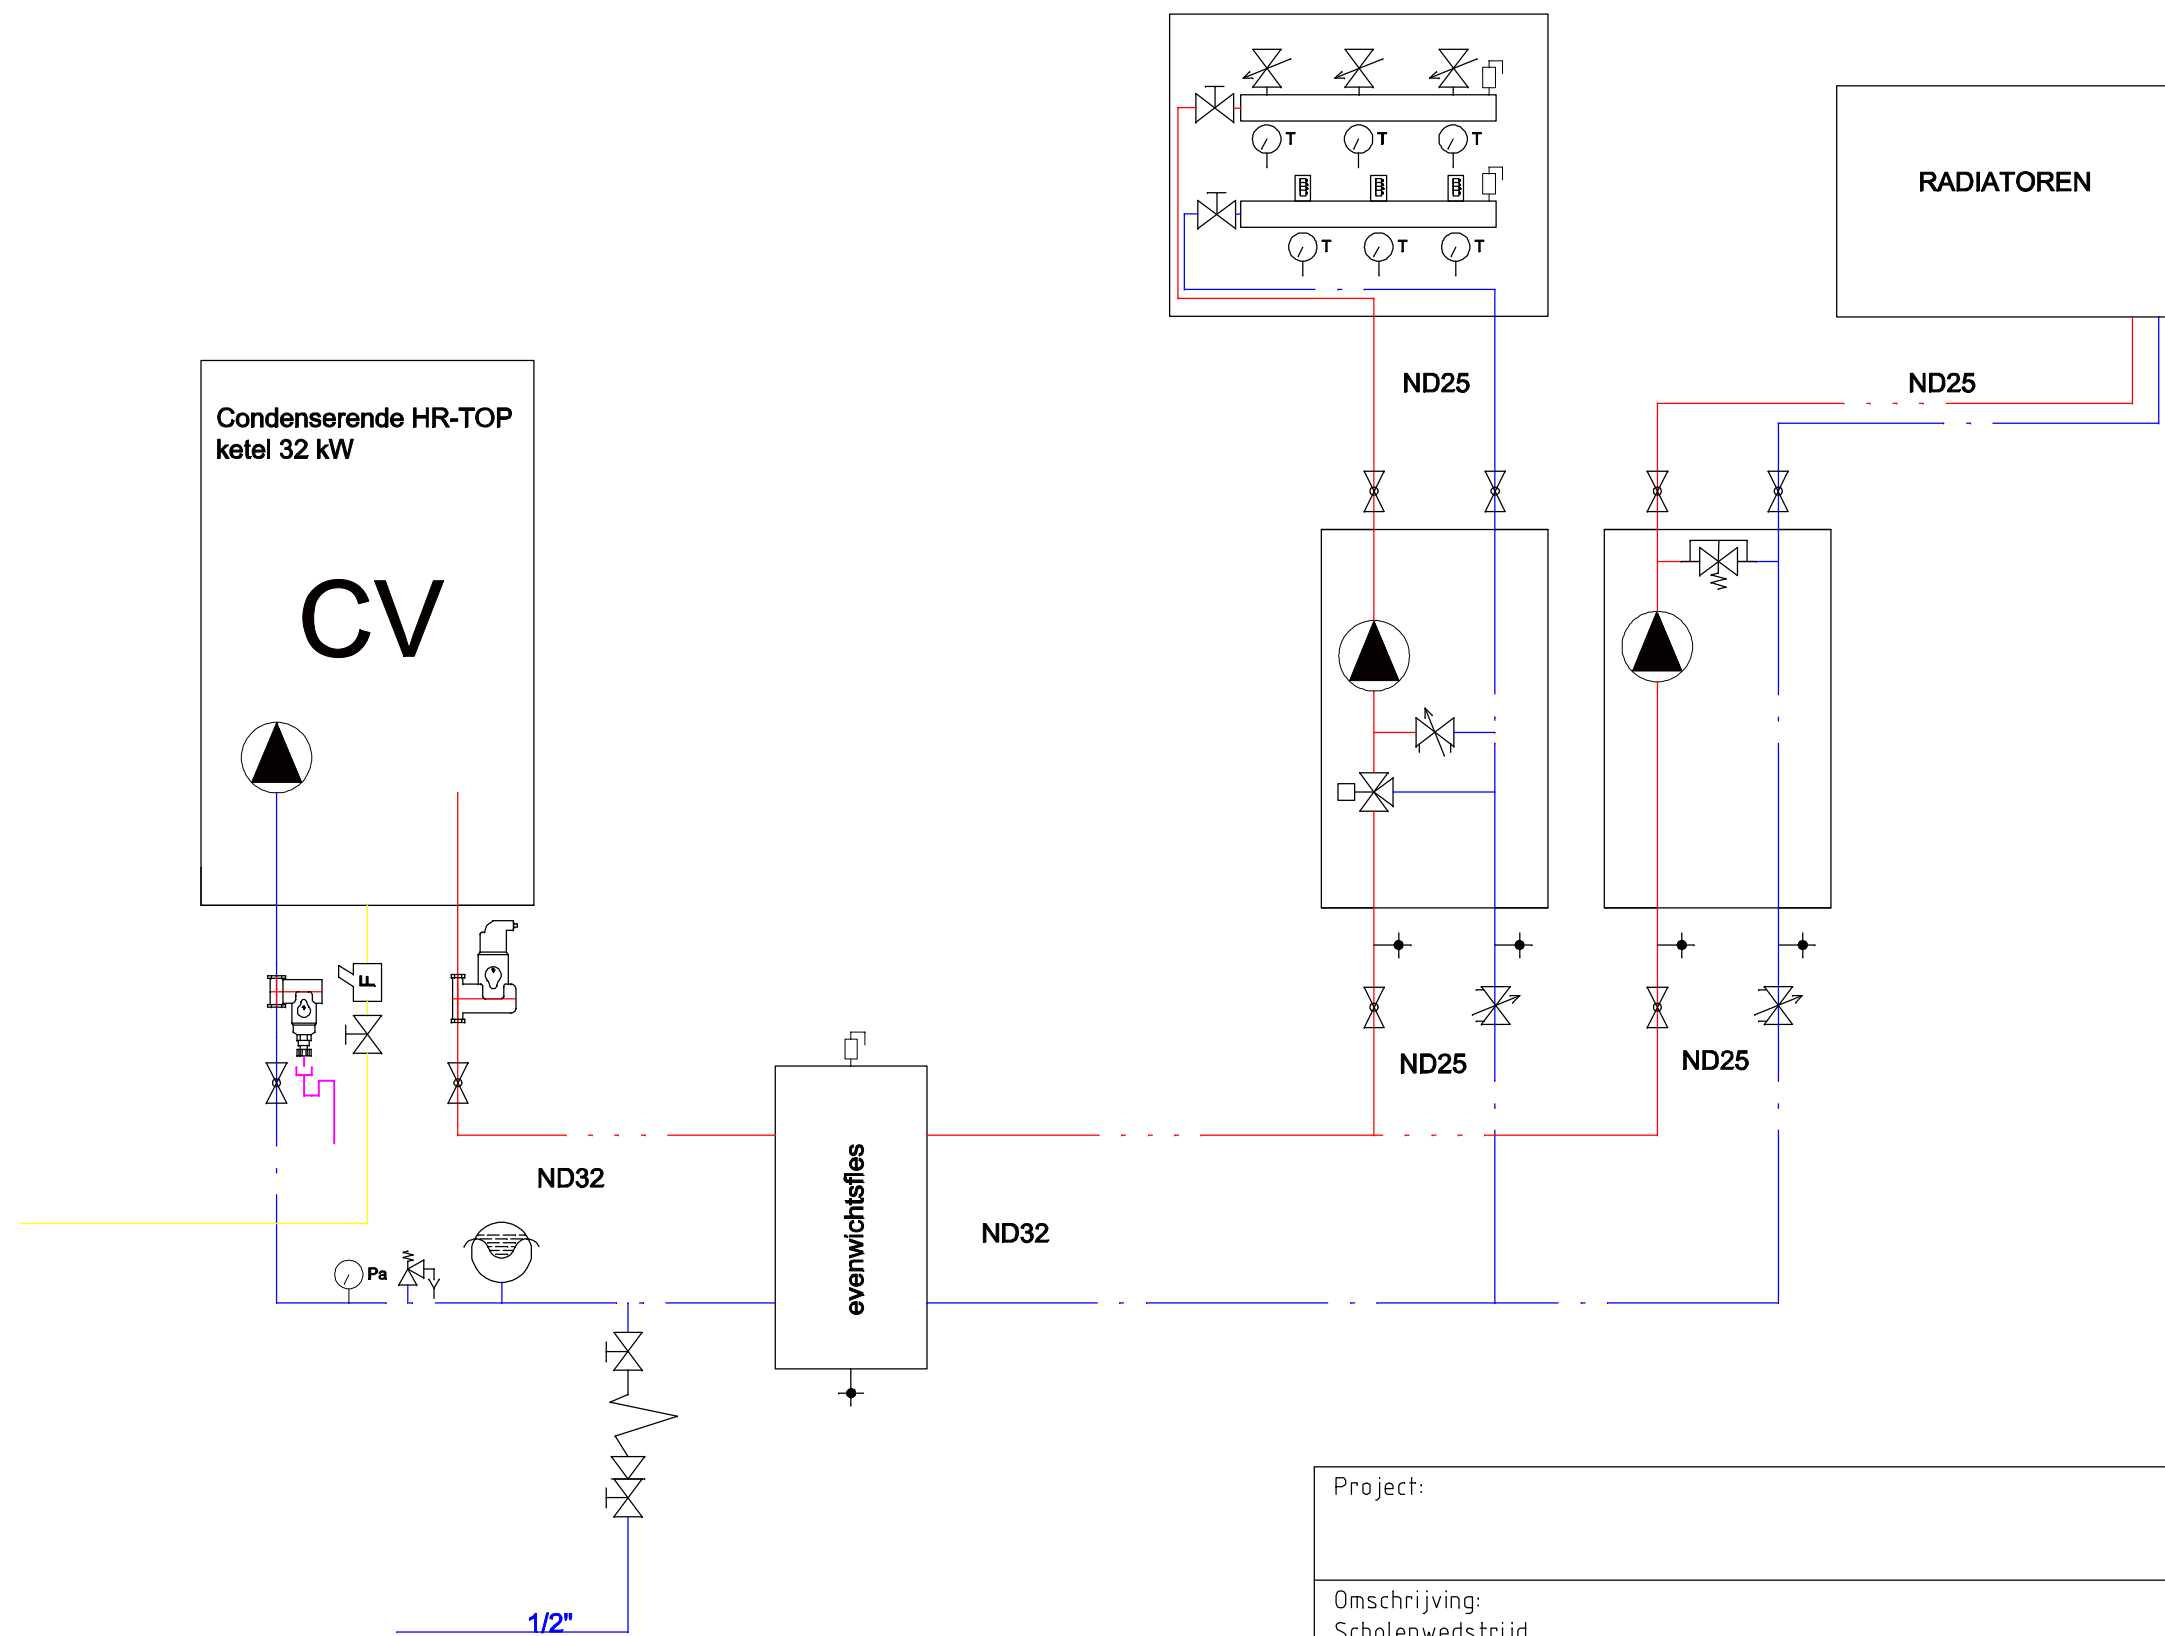

Project:	Discipline:	
	Fase:	Studie
Omschrijving: Scholenwedstrijd	Type:	(C)omputer
	Datum:	13/09/11
	Get. door:	vk
	Schaal:	1:1
	SCHOLENVEDSTRIJD 2011-2012	
	Getekend door KVB Consult bvba - 0476/694.674	Formaat: A3