



Kortrijksestraat 389 A - 8500 Kortrijk - Tel. 056/26 81 50
 www.scholenwedstrijd.be - info@scholenwedstrijd.be
 Westvlaanderen@confederatiebouw.be - www.confederatiebouw.be/westvlaanderen

Project:

SCHOLENWEDSTRIJD
 SANITAIR & VERWARMING 2013–2014

Deelnemende scholen:

- VTI-leper, Augustijnenstraat 58 te 8900 leper
- VTI-Kortrijk, Beekstraat 21 te 8500 Kortrijk
- VTI-Oostende, Stuiverstraat 108 te 8400 Oostende
- VTI-Roeselare, Leenstraat 32–58, 8800 Roeselare
- VTI-Waregem, Toekomststraat 75 te 8790 Waregem
- VTI-Zeebrugge, Ploegstraat 38 te 8380 Zeebrugge

Contactpersoon:

Confederatie Bouw West-Vlaanderen VZW
 T.a.v. Gerd Decoene
 Kortrijksestraat 389 A te 8500 Kortrijk
 Tel. : 056/26 81 50 – Fax. 056/26 81 45
 gerd.decoene@confederatiebouw.be

Fase:

AANSLUITSCHEMA SANITAIR
 & VERWARMING

Dossier:

–

Plan nr. :

1.1

Plan:

PRINCIPESCHEMA

Datum:

September 2013

Schaal:

Zonder schaal

Nr	Datum	aard van de wijziging
a		
b		
c		
d		
e		
f		
g		

De bouwheer De architect






De aannemer De ingenieur

KVB CONSULT BVBA

Kapittelstraat 7
 8520 Kuurne
 GSM. +32 476 694 674
 E-mail. kvb-consult@skynet.be

LEGENDE

LEIDINGEN




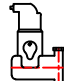
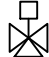

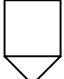



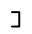

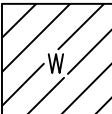
	AFVOERLEIDING PE
	WARM WATER
	KOUD STADSWATER
	AANVOERLEIDING CV
	RETOURLEIDING CV

VERKLARING AFKORTINGEN

PWH = WARM STADSWATER


PWC = KOUD STADSWATER

SYMBOLLEN

	VASTE BEUGEL		EA BEVEILIGING
	TERUGSLAGKLEP CV		MECHANISCH AANGEDREVEN VLOEISTOFPOMP
	BOLAFSLUITER		EXPANSIEVAT
	AFSLUITER		LUCHTAFSCHEIDER
	DRIEWEGKRAAN MET ELEKTROMAGNETISCHE MOTOR		VUILAFSCHEIDER
	VEILIGHEIDSKLEP		Toilet
	AUTOMATISCHE ONTLUCHTER		SCHUIFKOPPELING
	FILTER		STOP
	TAPKRAAN		WASTAFEL
	WATERTELLER		Waterverzachter
	MANOMETER		

Confederatie Bouw West Vlaanderen Kortrijksestraat 389 A - 8500 Kortrijk - T: 056/26 81 50 Spoorwegstraat 48 - 8200 Brugge - T: 050/47 13 50 mail: westvlaanderen@confederatiebouw.be web: www.confederatiebouw.be/westvlaanderen				
Project	Scholenwedstrijd 2013–2014 Confederatie Bouw West Vlaanderen	Project Nr.		
		Opgemaakt	Datum	Naam
		Laatst bewerkt	26/09/2013	VK
Inhoud		Tekeningnr.	Schaal	
		1	1/1	


26/09/2013

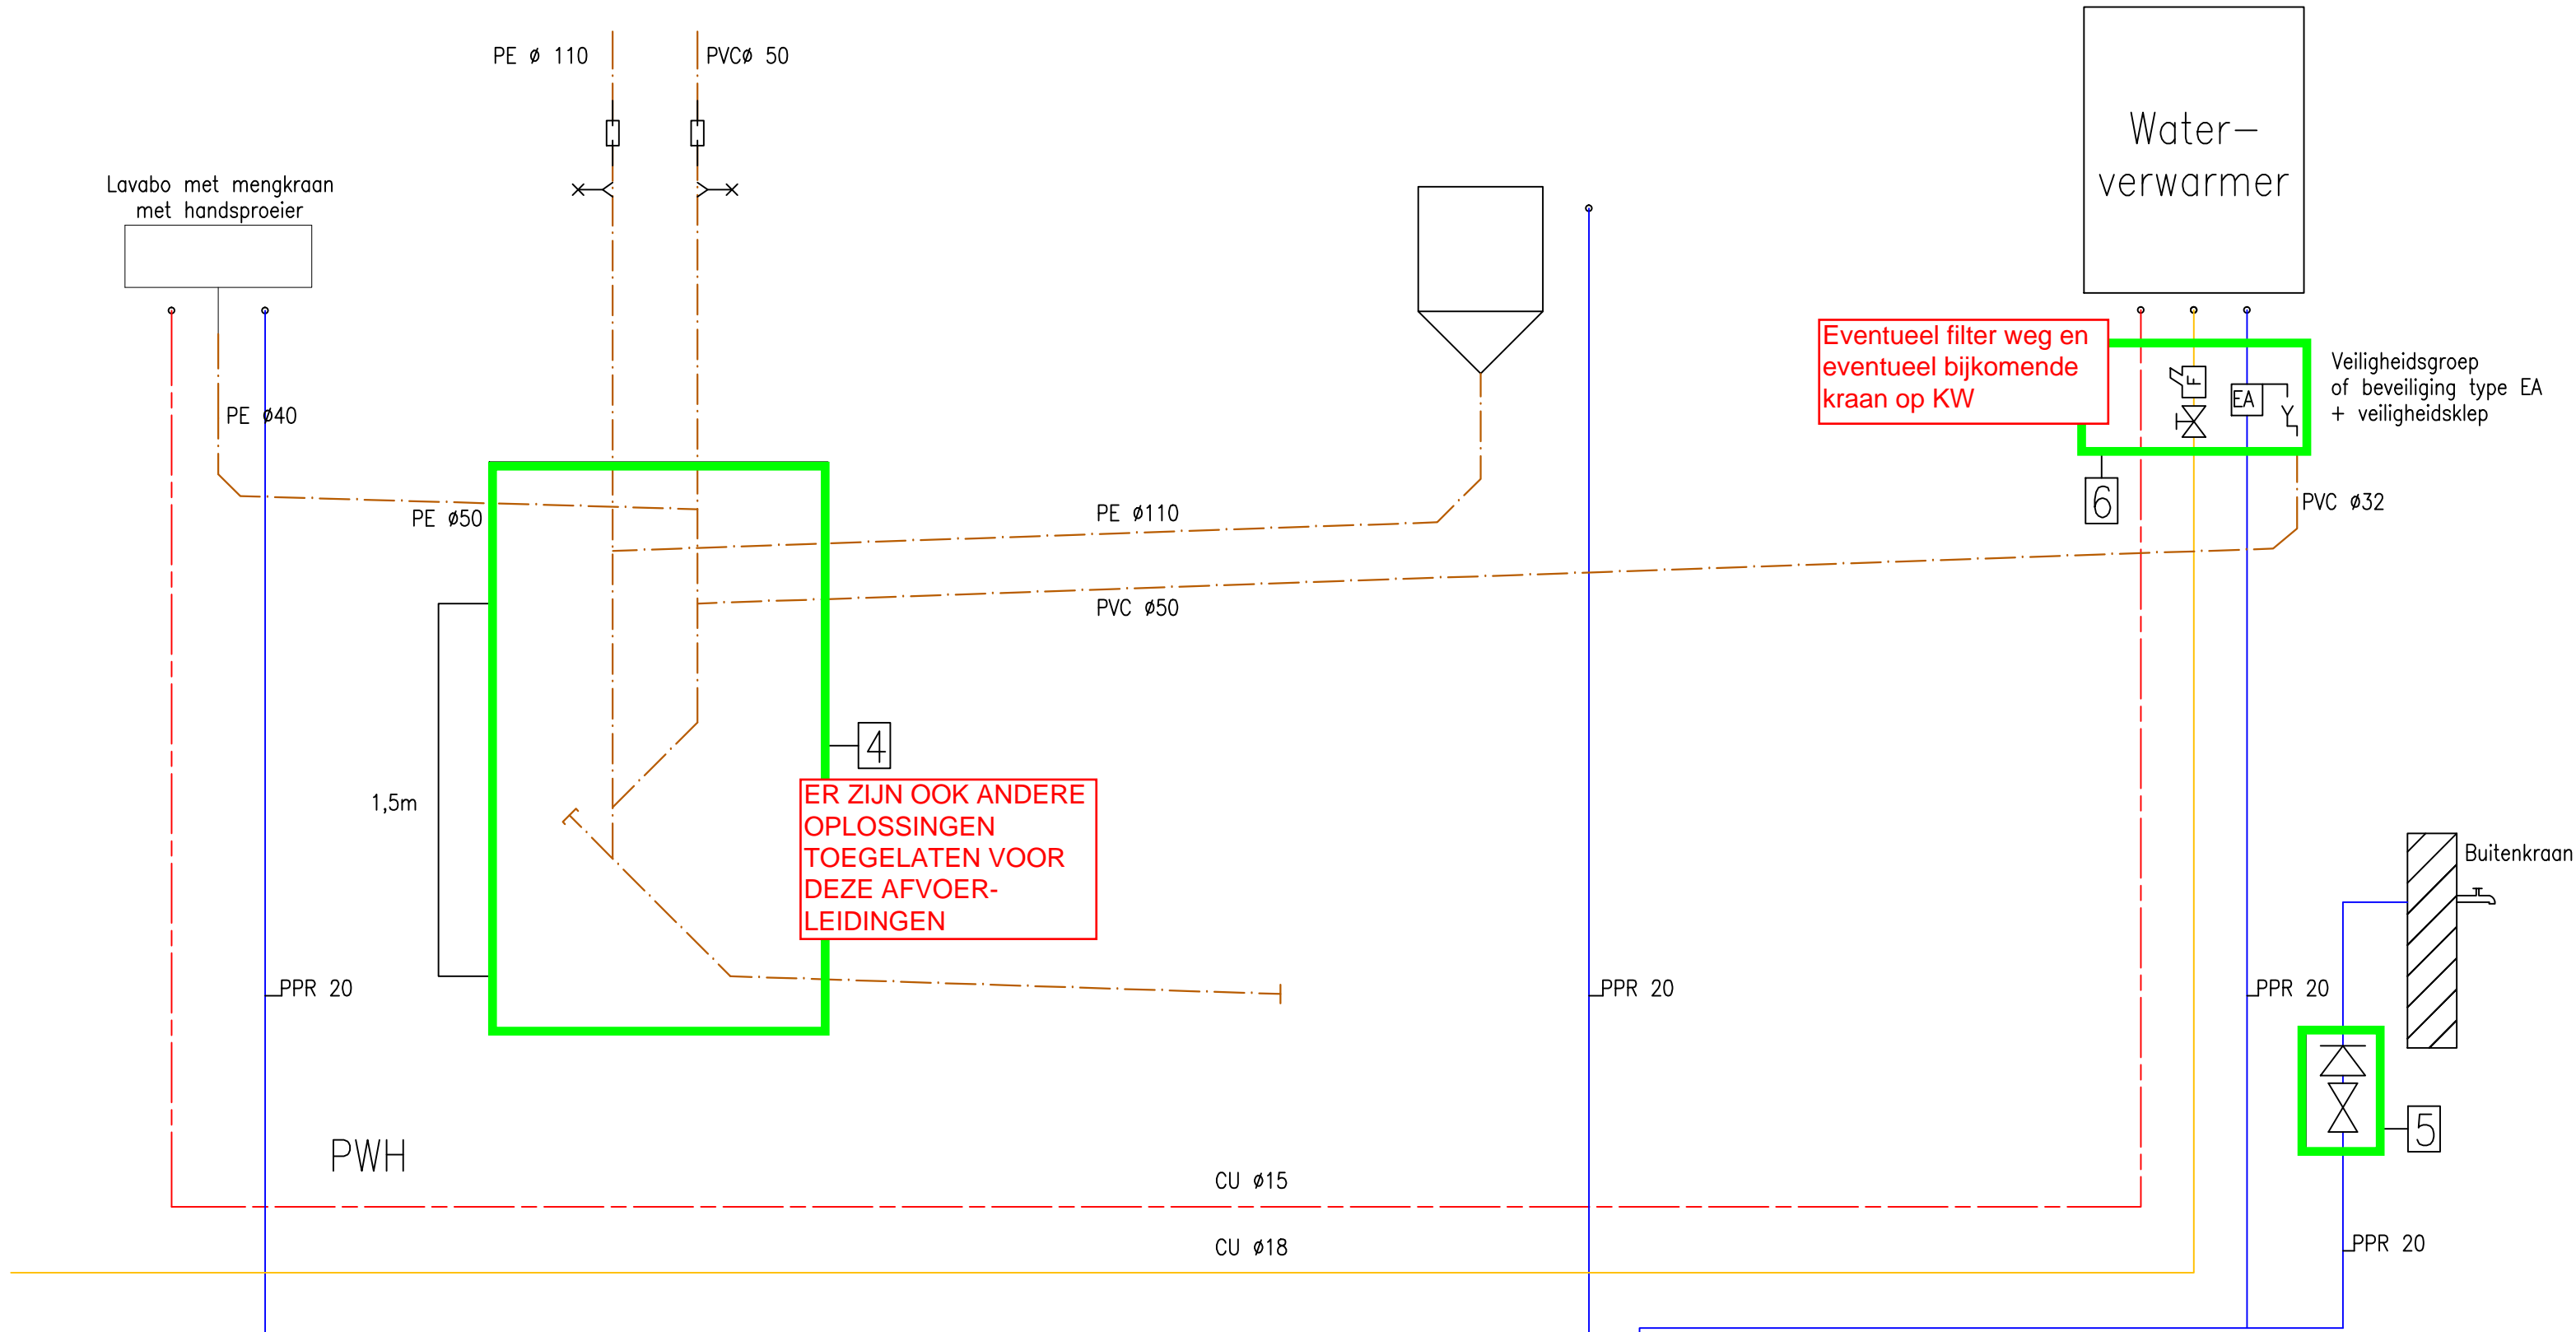

SANITAIR

Confederatie Bouw West-Vlaanderen Kortrijksestraat 389 A - 8500 Kortrijk - T: 056/26 81 50 Spoorwegstraat 48 - 8200 Brugge - T: 050/47 13 50 mail: westvlaanderen@confederatiebouw.be web: www.confederatiebouw.be/westvlaanderen			
Project Scholenwedstrijd 2013-2014 Confederatie Bouw West-Vlaanderen		Project Nr.	
Opgemaakt 18/09/2013 vk		Datum 18/09/2013 vk	
Laatst bewerkt 26/09/2013 vk		Naam	
Inhoud		Tekeningnr.	
		Schaal 1/1	

26/09/2013

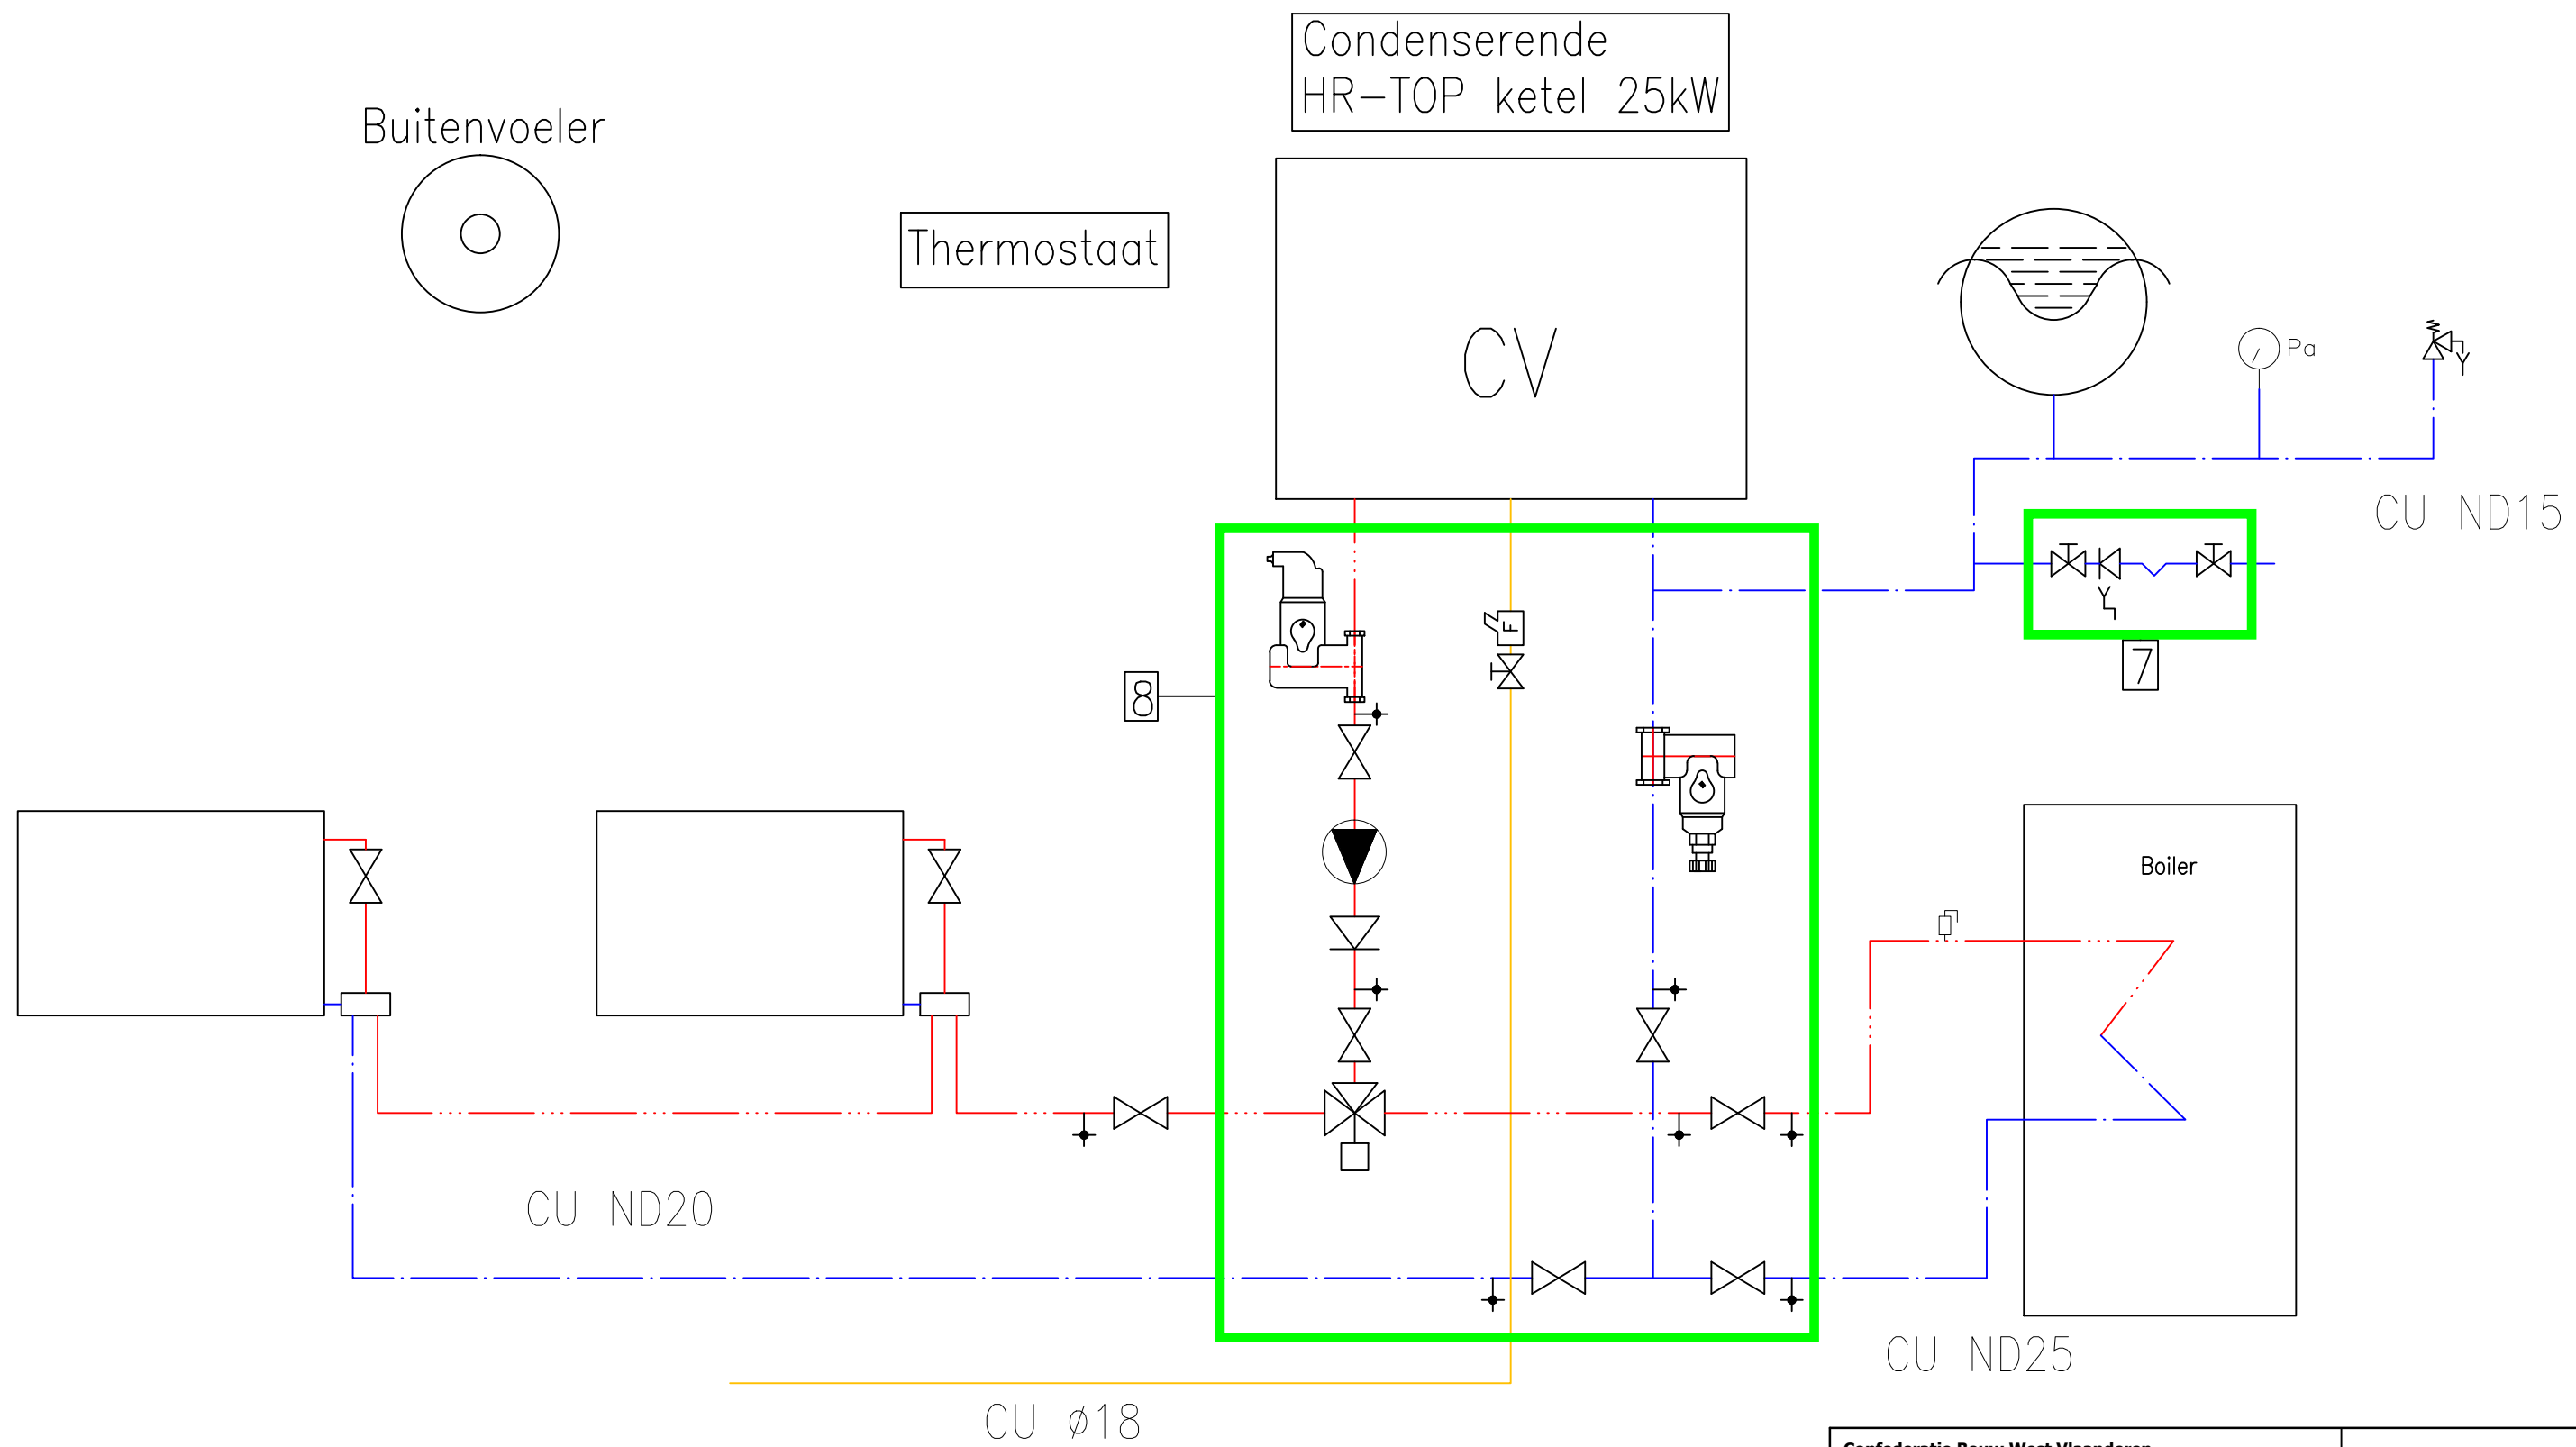

VERWARMING

Confederatie Bouw West-Vlaanderen Kortrijksestraat 389 A - 8500 Kortrijk - T: 056/26 81 50 Spoorwegstraat 48 - 8200 Brugge - T: 050/47 13 50 mail: westvlaanderen@confederatiebouw.be web: www.confederatiebouw.be/westvlaanderen			
Project Scholenwedstrijd 2013-2014 Confederatie Bouw West Vlaanderen	Project Nr.		
	Opgemaakt	Datum 18/09/2013	Naam vk
	Laatst bewerkt	26/09/2013	vk
Inhoud	Tekeningnr.	Schaal	
		1/1	