


Scholenwedstrijd Sanitair & Verwarming

een organisatie van de Confederatie Bouw West-Vlaanderen



www.scholenwedstrijd.be

www.facebook.com/ScholenwedstrijdSanitairVerwarming

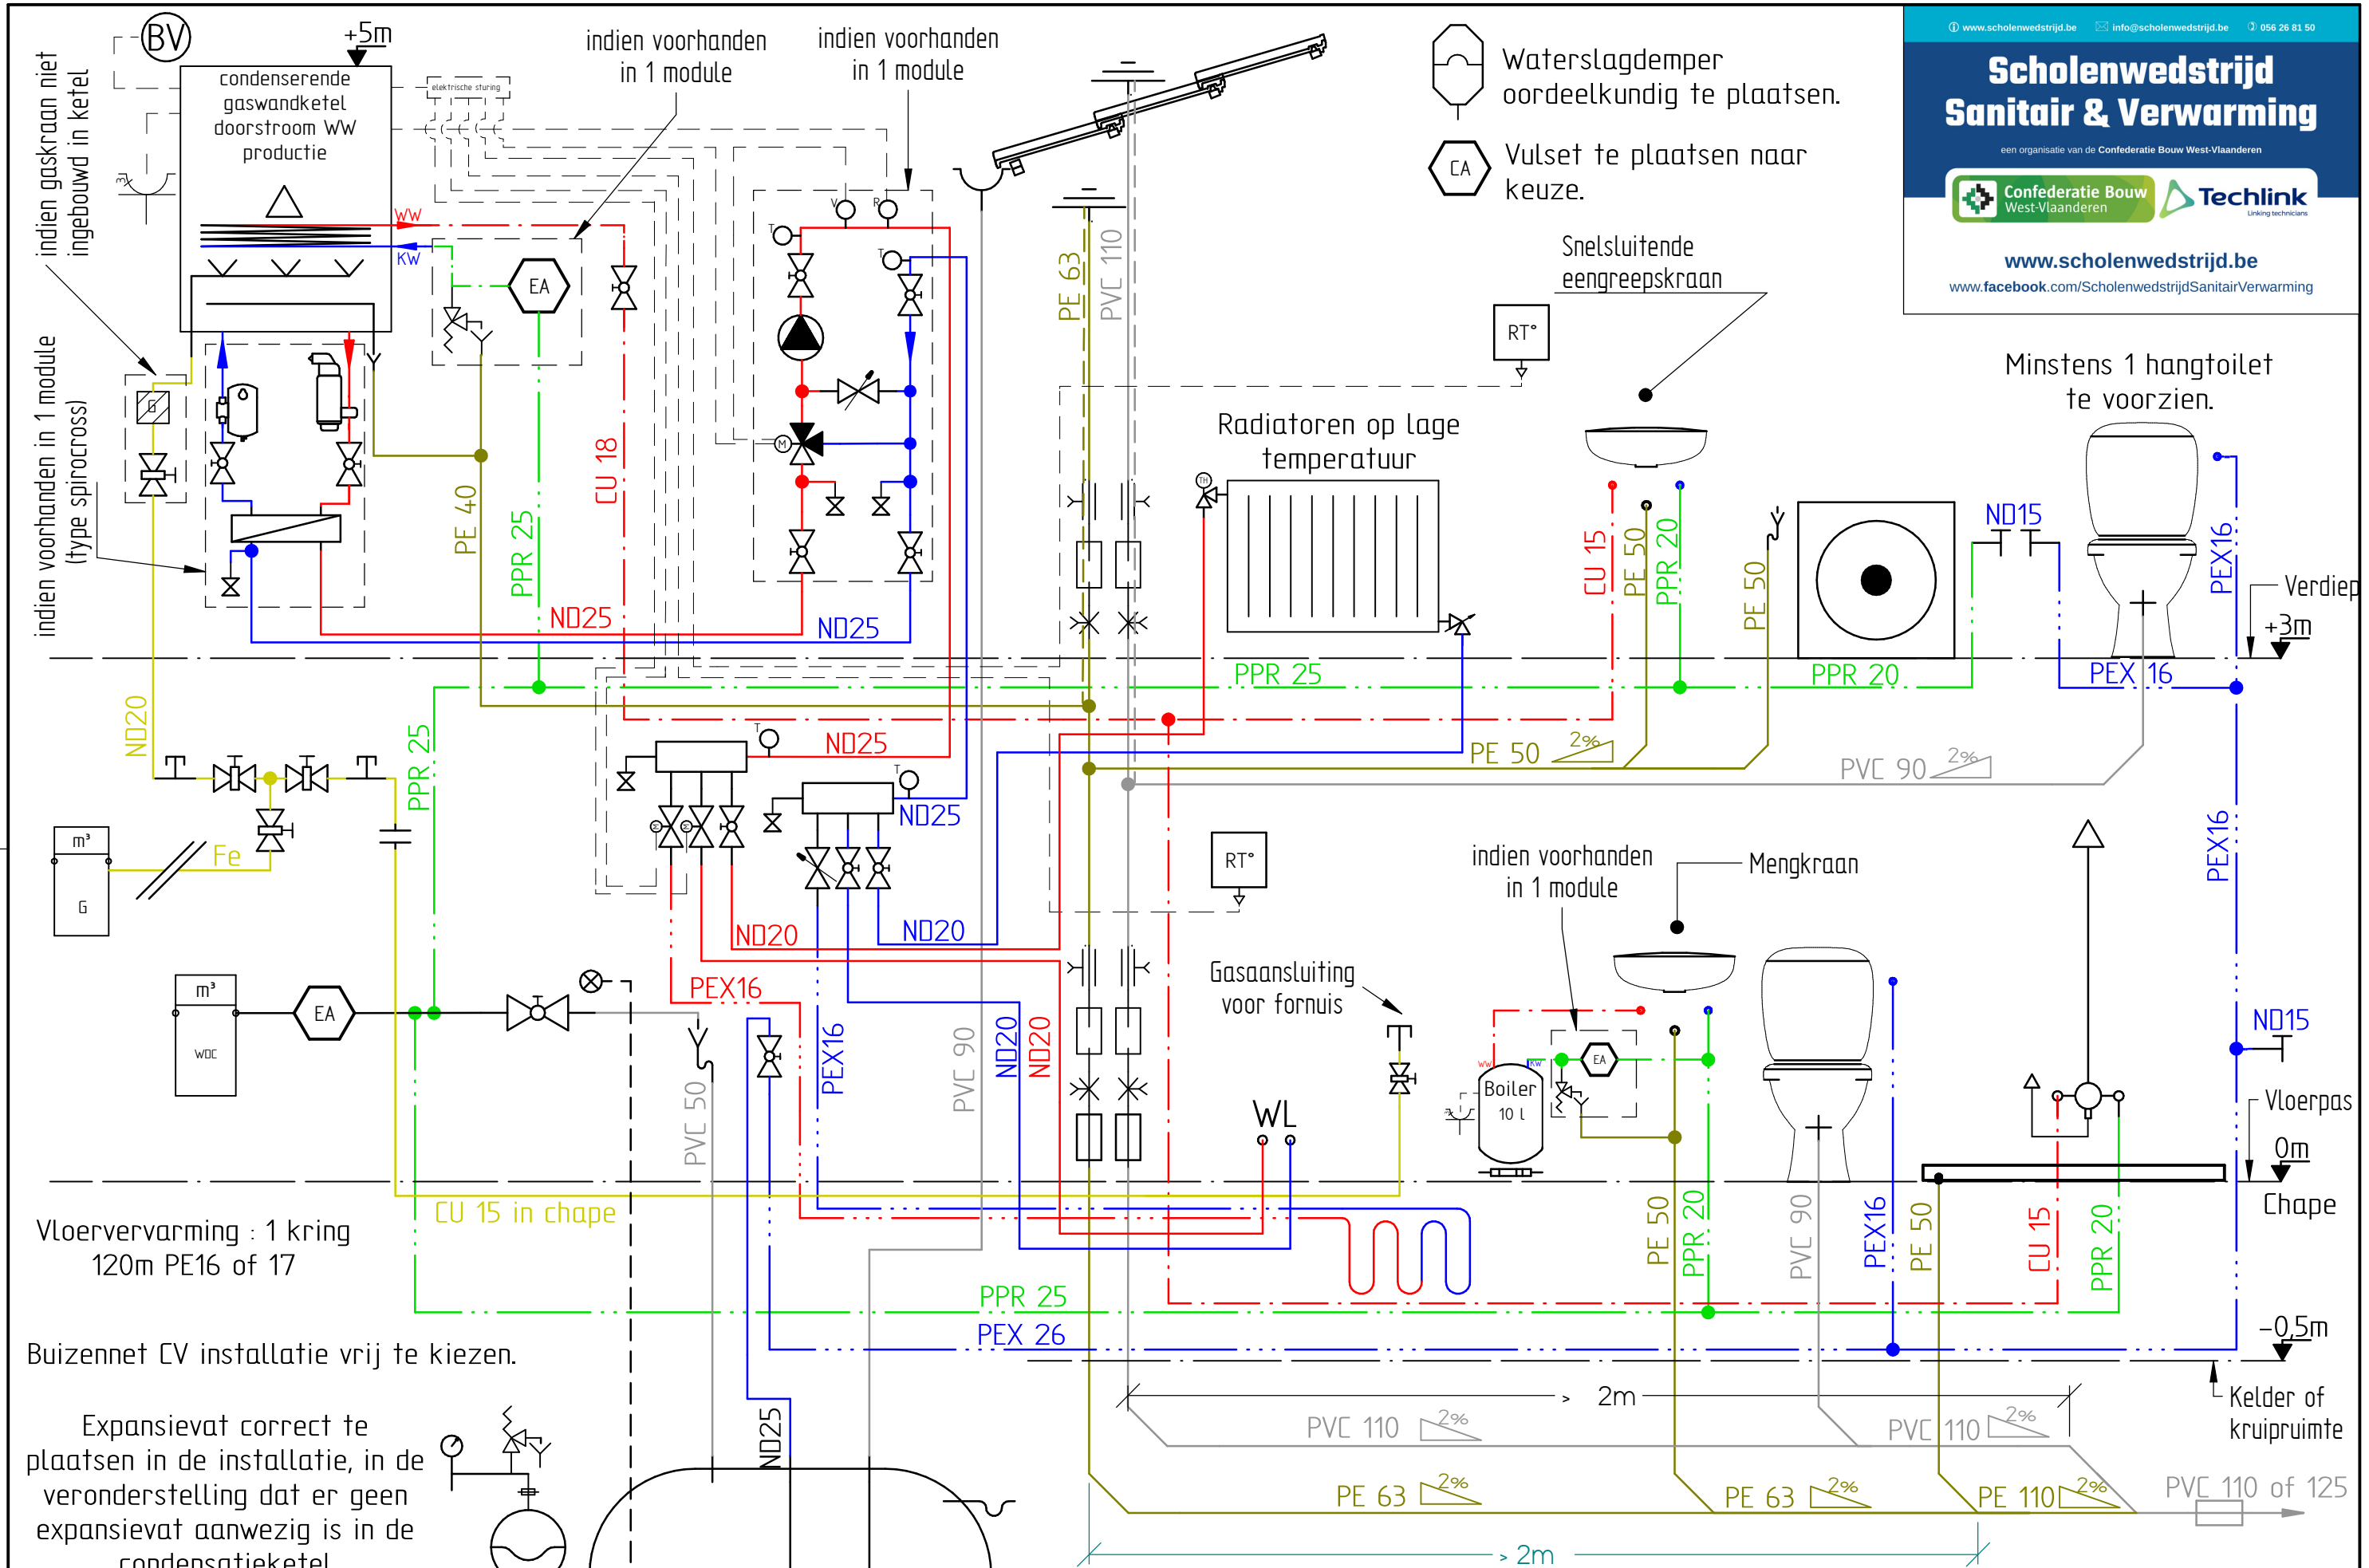

- Waterslagdemper oordeelkundig te plaatsen.
- Vulset te plaatsen naar keuze.

Vloerverwarming : 1 kring
120m PE16 of 17

Buizenet CV installatie vrij te kiezen.

Expansievat correct te plaatsen in de installatie, in de veronderstelling dat er geen expansievat aanwezig is in de condensatieketel
Voordruk en vuldruk van het expansievat met label markeren.

Plaats regenwaterpomp naar keuze : in regenput of bovengronds.

| | |
|------------------------------|---|
| Opdracht : BSO | Scholenwedstrijd Sanitair & Verwarming Confederatie Bouw West-Vlaanderen Kortrijksestraat 389A, 8500 Kortrijk T 056/268150 info@scholenwedstrijd.be www.scholenwedstrijd.be |
| Tekening nr. : 1/2 | |

Confederatie Bouw West-Vlaanderen

Datum:
17/09/2018

A3

LEGENDE Sanitair

| | | | |
|--|---------------------------------|--|-------------------------------|
| | Verluchting primaire ventilatie | | Regenput |
| | Dak met goot | | Afvoer |
| | Douche met handsproeier | | Waterteller |
| | Douchebak | | Veiligheidsklep |
| | Toilet | | Inspectiestuk vrij bereikbaar |
| | Lavabo | | EA terugstroom beveiliging |
| | Vlotter scakelaar | | Waterslagdemper |
| | Regenwater | | Vaste beugel |
| | Drinkbaar water | | Geleide beugel |
| | PVC | | Uitzetmof |
| | PE KW koud water | | Dubbeldienstkraan |
| | Cu WW warm water | | Aflaat |
| | PPR | | Wasmachine |
| | PEX Meerlagenbuis | | Elektrische boiler onderbouw |
| | Primaire verluchting | | Signaallamp lege regenput |
| | | | Stopcontact met aarding |

LEGENDE CV

| | | | |
|--|---|--|-----------------------------------|
| | Conserende gaswandketel met doorstroom warm water productie | | Gemotoriseerd 3-weg kraan |
| | Gasteller | | Veiligheidsklep |
| | Buitenvoeler | | Regelkraan |
| | Ruimte thermostaat | | Zoneventiel |
| | Radiator met thermostatische kraan en regelbare retour | | Kogelklep afsluiter |
| | Wachtleiding muuraansluiting voor radiator met middenaansluiting. | | Plugklep |
| | Expansieconsole met manometer en expansievat voorzien van een driedelige koppeling. | | Diëlectrische koppeling |
| | Gasleiding staal of Cu | | Gasfilter |
| | Elektrische aansluiting | | CA terugstroom beveiliging |
| | Buizennet CV | | Vuilfilter |
| | | | Microbelontluchter |
| | | | Collector |
| | | | Evenwichtsfles |
| | | | T stuk met stop voor afpersen gas |
| | | | Stop |

SOLID EDGE ACADEMIC COPY