



**Confederatie Bouw
West-Vlaanderen**

**Kortrijksestraat 389 A - 8500 Kortrijk - Tel. 056/26 81 50
Spoorwegstraat 48 - 8200 Brugge - Tel. 050/47 13 50
Westvlaanderen@confederatiebouw.be - www.confederatiebouw.be/westvlaanderen**

Project:

**SCHOLEN WEDSTRIJD
SANITAIR & VERWARMING 2012-2013**

Deelnemende scholen:

- VTI-Ieper, Augustijnenstraat 58 te 8900 Ieper
- VTI-Kortrijk, Beekstraat 21 te 8500 Kortrijk
- VTI-Oostende, Stuiverstraat 108 te 8400 Oostende
- VTI-Roeselare, Leenstraat 32-58, 8800 Roeselare
- VTI-Waregem, Toekomststraat 75 te 8790 Waregem
- VTI Zeebrugge, Ploegstraat 38 te 8380 Zeebrugge

Contactpersoon:

**Confederatie Bouw West-Vlaanderen VZW
T.a.v. Gerd Decoene
Kortrijksestraat 389 A te 8500 Kortrijk
Tel. : 056/26 81 50 - Fax. 056/26 81 45
gerd.decoene@confederatiebouw.be**

Fase:

**AANSLUITSCHEMA SANITAIR
& VERWARMING**

Dossier: -

Plan nr. : 1.1

Plan:

PRINCIPESHEMA

Datum: September
2012

Schaal: Zonder schaal

Nr.	Datum	aard van de wijziging
a		
b		
c		
d		
e		
f		
g		

De bouwheer

De architect

De aannemer









De ingenieur

KVB Consult bvba

Kapittelstraat 7
8520 Kuurne
GSM. +32 476 694 674
E-mail. kvb-consult@skynet.be

LEGENDE


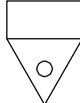




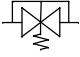



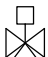


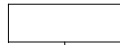
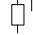
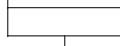



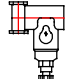

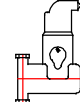

LEIDINGEN

	AFVOERLEIDING PE
	WARM WATER
	KOUD STADSWATER
	KOUD REGENWATER
	AANVOERLEIDING CV
	RETOURLEIDING CV
	AFVOERLEIDING PVC
	GASLEIDING

VERKLARING AFKORTINGEN

NPW = REGENWATER
PWH = WARM STADSWATER
PWC = KOUD STADSWATER

SYMBOLEN

	BOLAFSLUITER		TOILET
	REGELKRAAN		EA BEVEILIGING
	TERUGSLAGKLEP CV		MECHANISCH AANGEDREVEN VLOEISTOFFPOMP
	OVERSTORTVENTIEL		EXPANSIEVAT
	AFSLUITER		TAPKRAAN
	DRIEWEGKRAAN MET ELEKTROMAGNETISCHE MOTOR		LANGMOF
	VEILIGHEIDSKLEP		WASTAFEL
	AUTOMATISCHE ONTLUCHTER		UITGIETBAK
	FILTER		WATERTELLER
	MANOMETER		VUILAFSCHEIDER
	BOILER		LUCHTAFSCHEIDER
	ELEKTRISCHE WATERVERWARMER		

Project:

Confederatie Bouw - Scholenwedstrijd 2012-2013

Omschrijving:
Scholenwedstrijd

Discipline: Algemeen

Fase: Uitvoering

Type: (C)omputer

Datum: 23/08/12

Get. door: vk

Schaal: 1:1



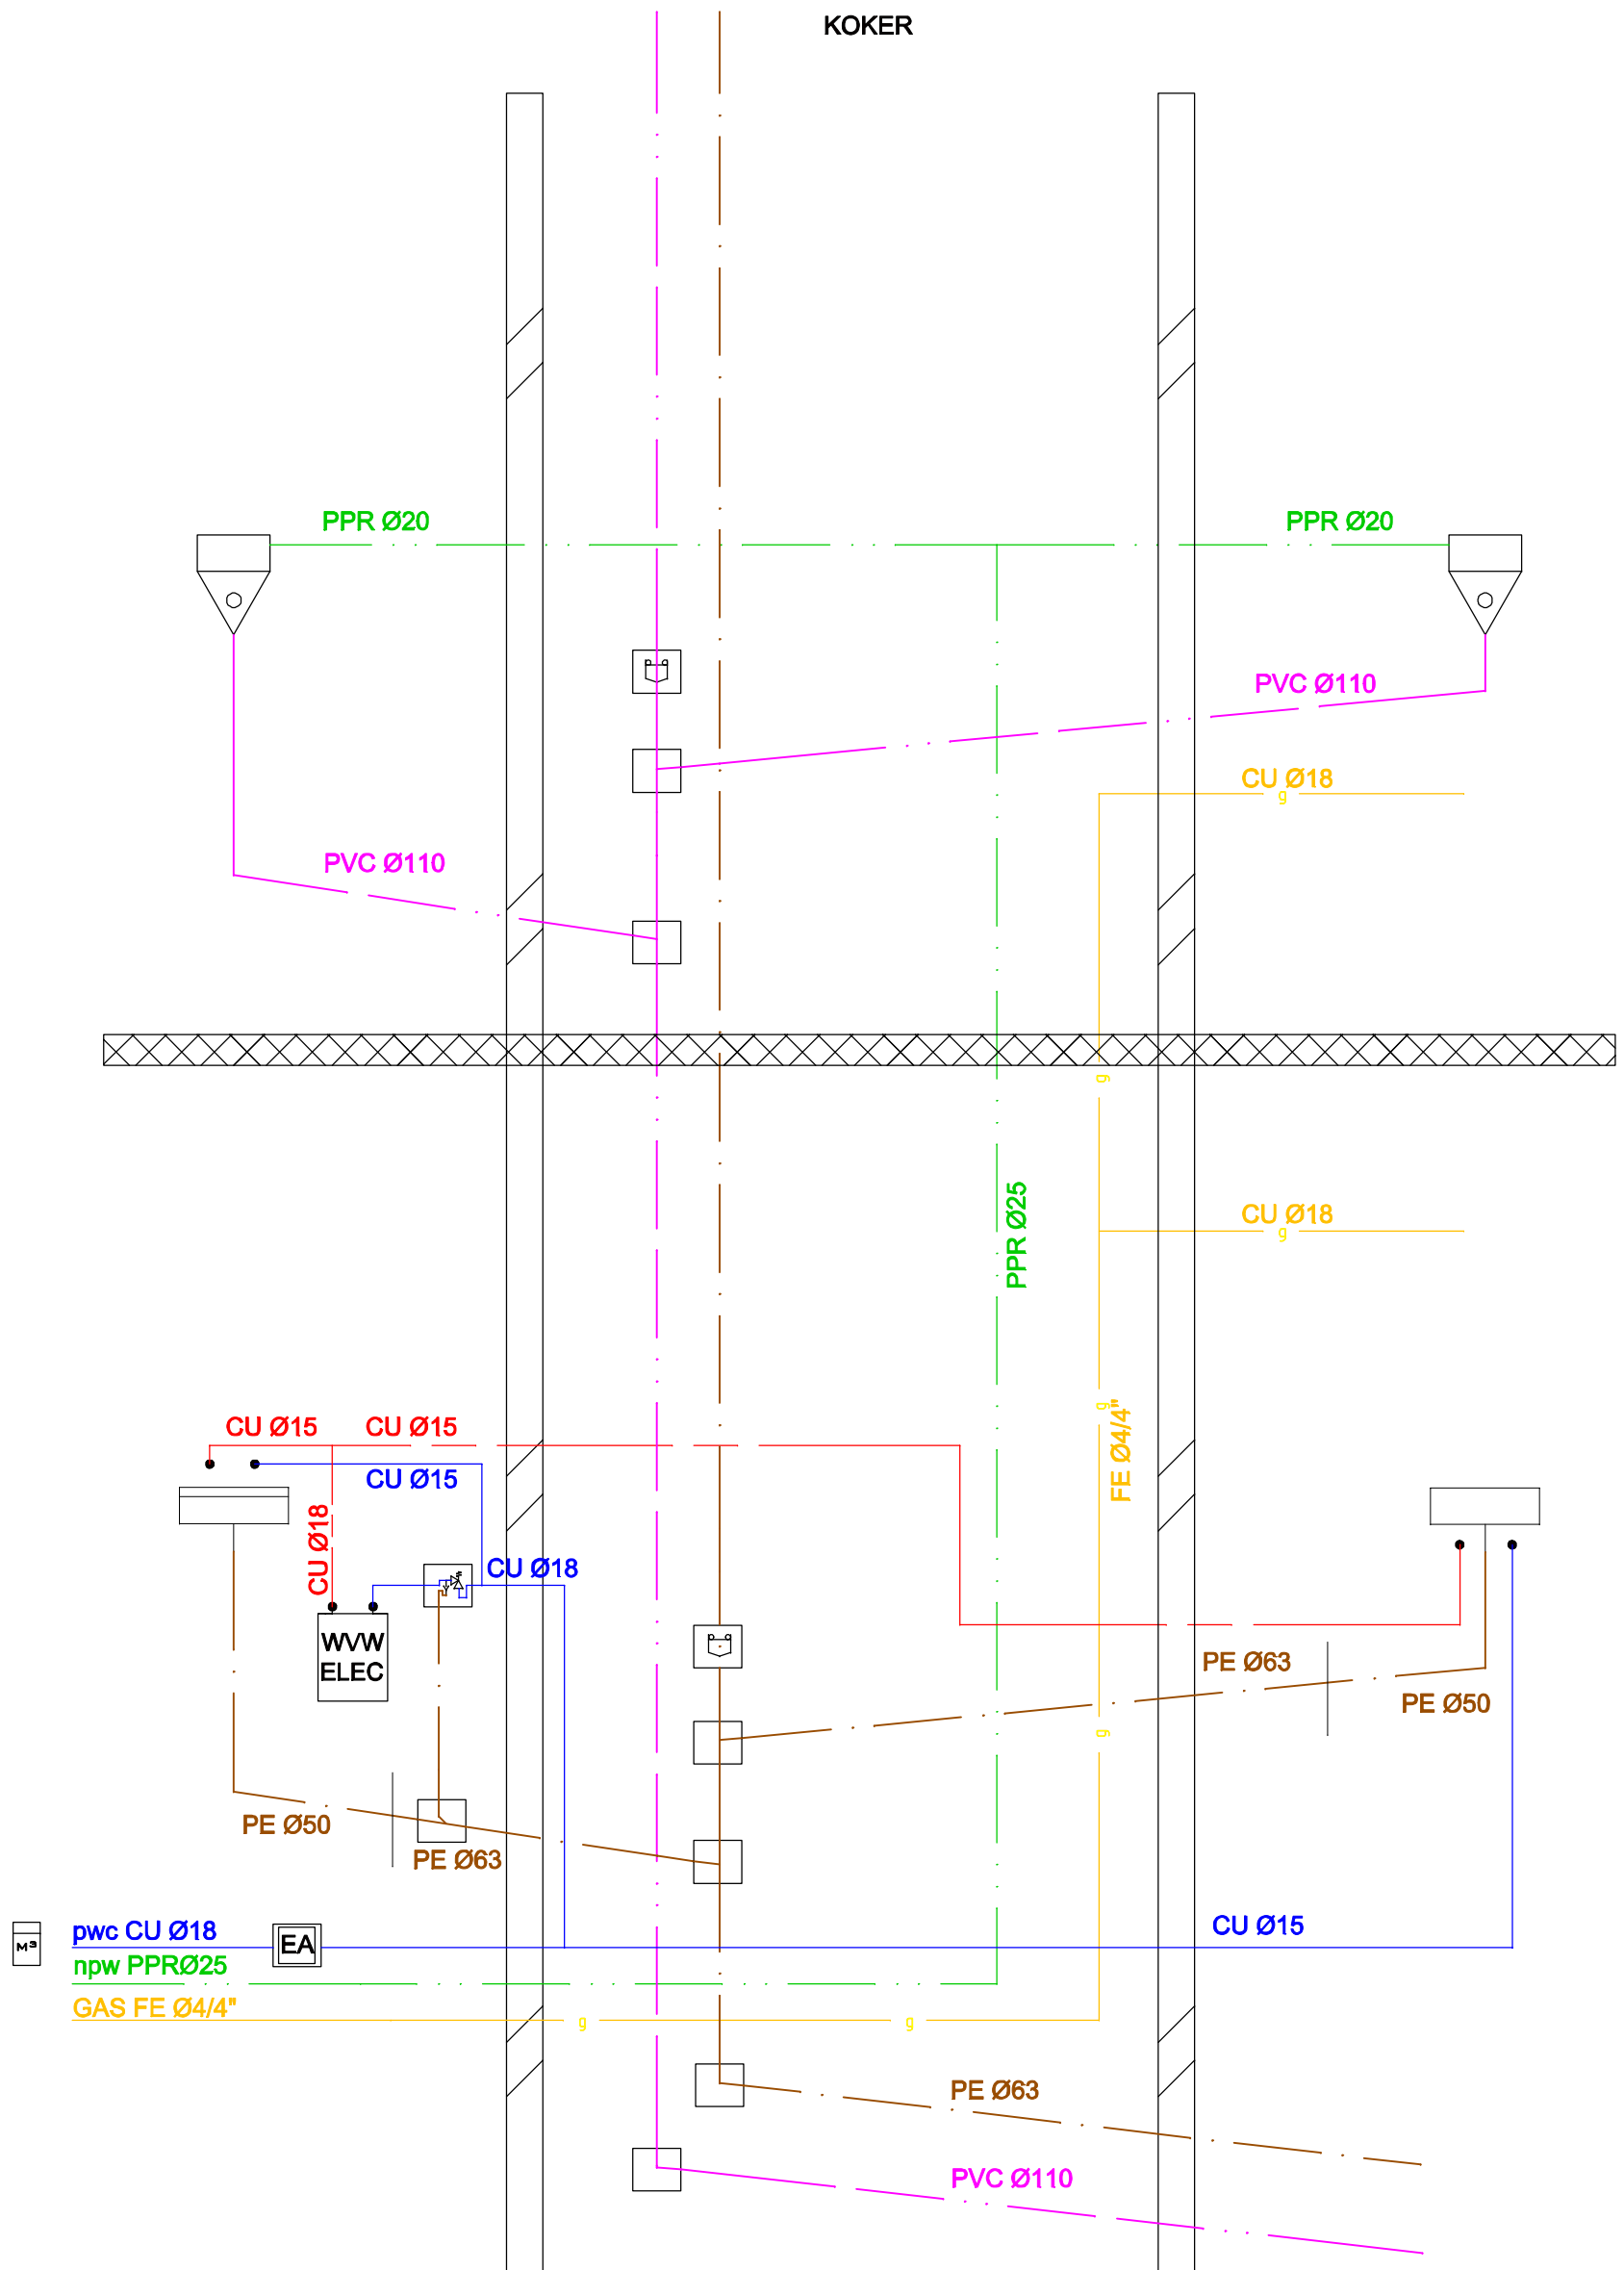
**SCHOLENWEDSTRIJD
2012-2013**

Getekend door KVB Consult bvba - 0478/694.674

Formaat: Code:

A4

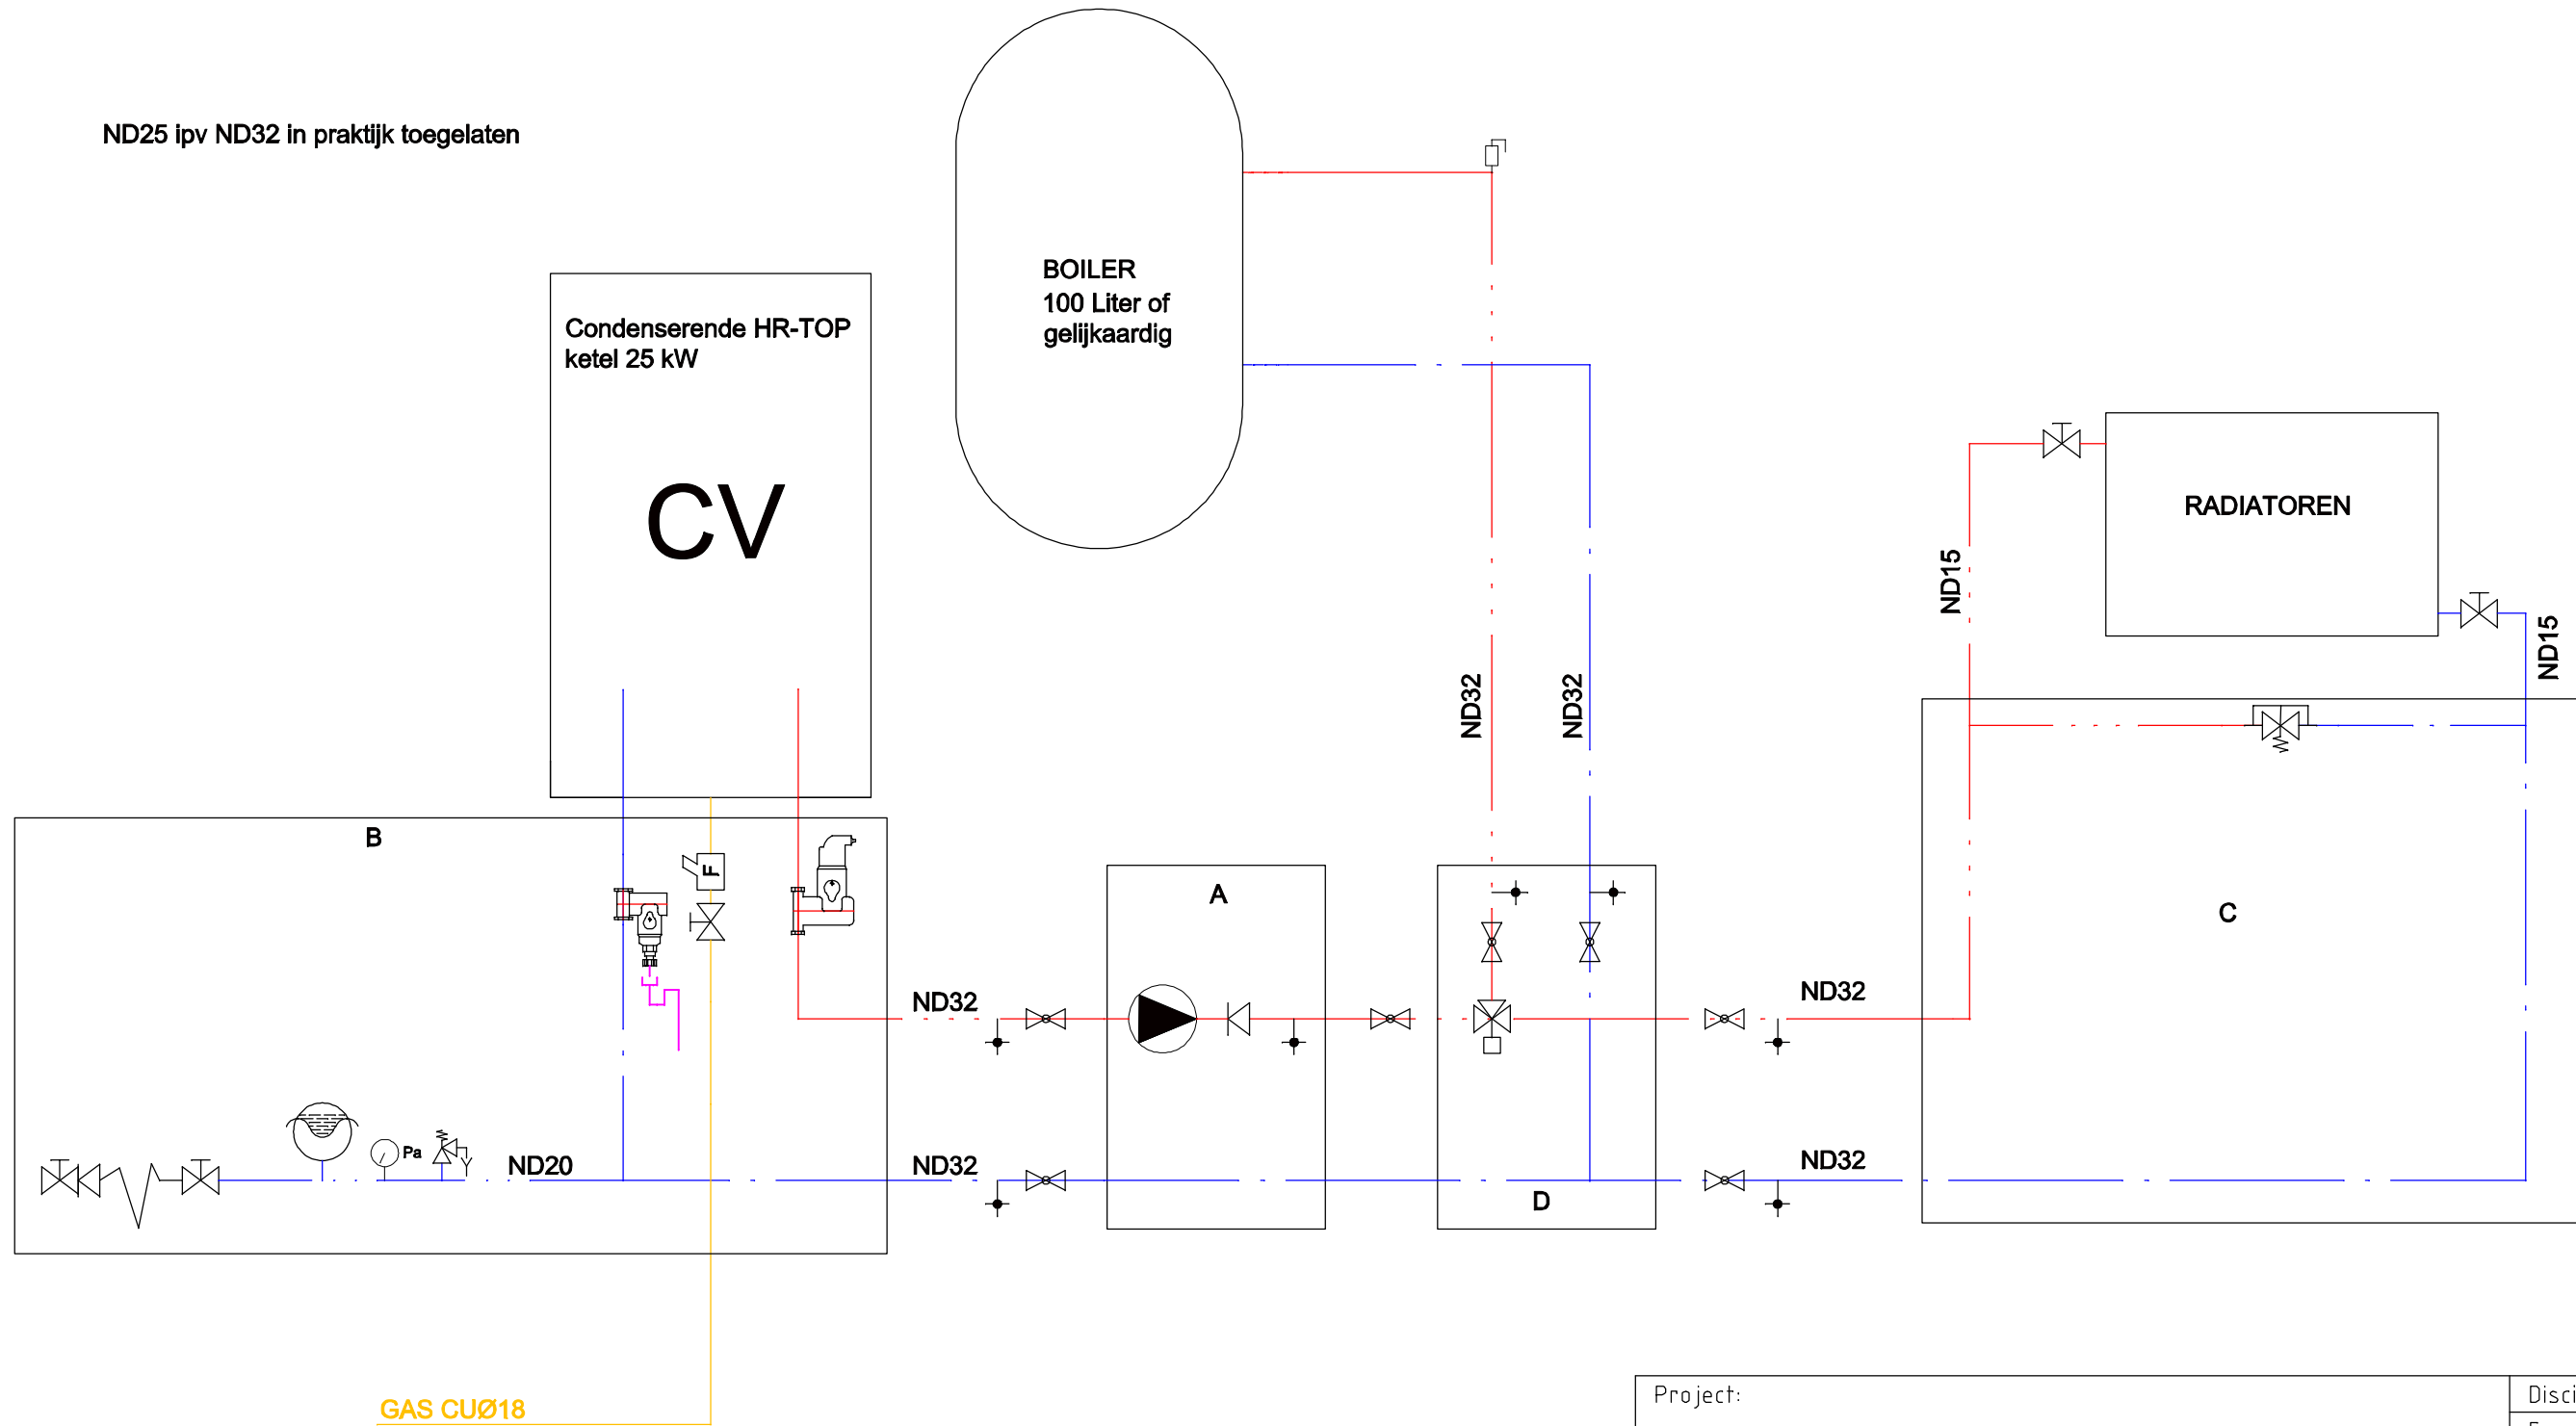
DEEL SANITAIR: OPLOSSING



Project:	Confederatie Bouw - Scholenwedstrijd 2012-2013		Discipline:	Algemeen
Omschrijving:	Scholenwedstrijd		Fase:	Uitvoering
			Type:	(C)omputer
			Datum:	23/08/12
			Get. door:	vk
			Schaal:	1:1
			SCHOLENWEDSTRIJD 2012-2013	
			Getekend door KVB Consult bvba - 0476/694.674	
			Formaat:	Code:
			A3	

DEEL VERWARMING: OPLOSSING

ND25 ipv ND32 in praktijk toegelaten



Project:	Confederatie Bouw - Scholenwedstrijd 2012-2013		Discipline:	Algemeen
Omschrijving:	Scholenwedstrijd		Fase:	Uitvoering
			Type:	(C)omputer
			Datum:	23/08/12
			Get. door:	vk
			Schaal:	1:1
			SCHOLENVEDSTRIJD 2012-2013	
			Getekend door KVB Consult bvba - 0476/694.674	
			Formaat:	Code:
			A3	