



Verluchting kan boven- of onderdaks uitgevoerd worden

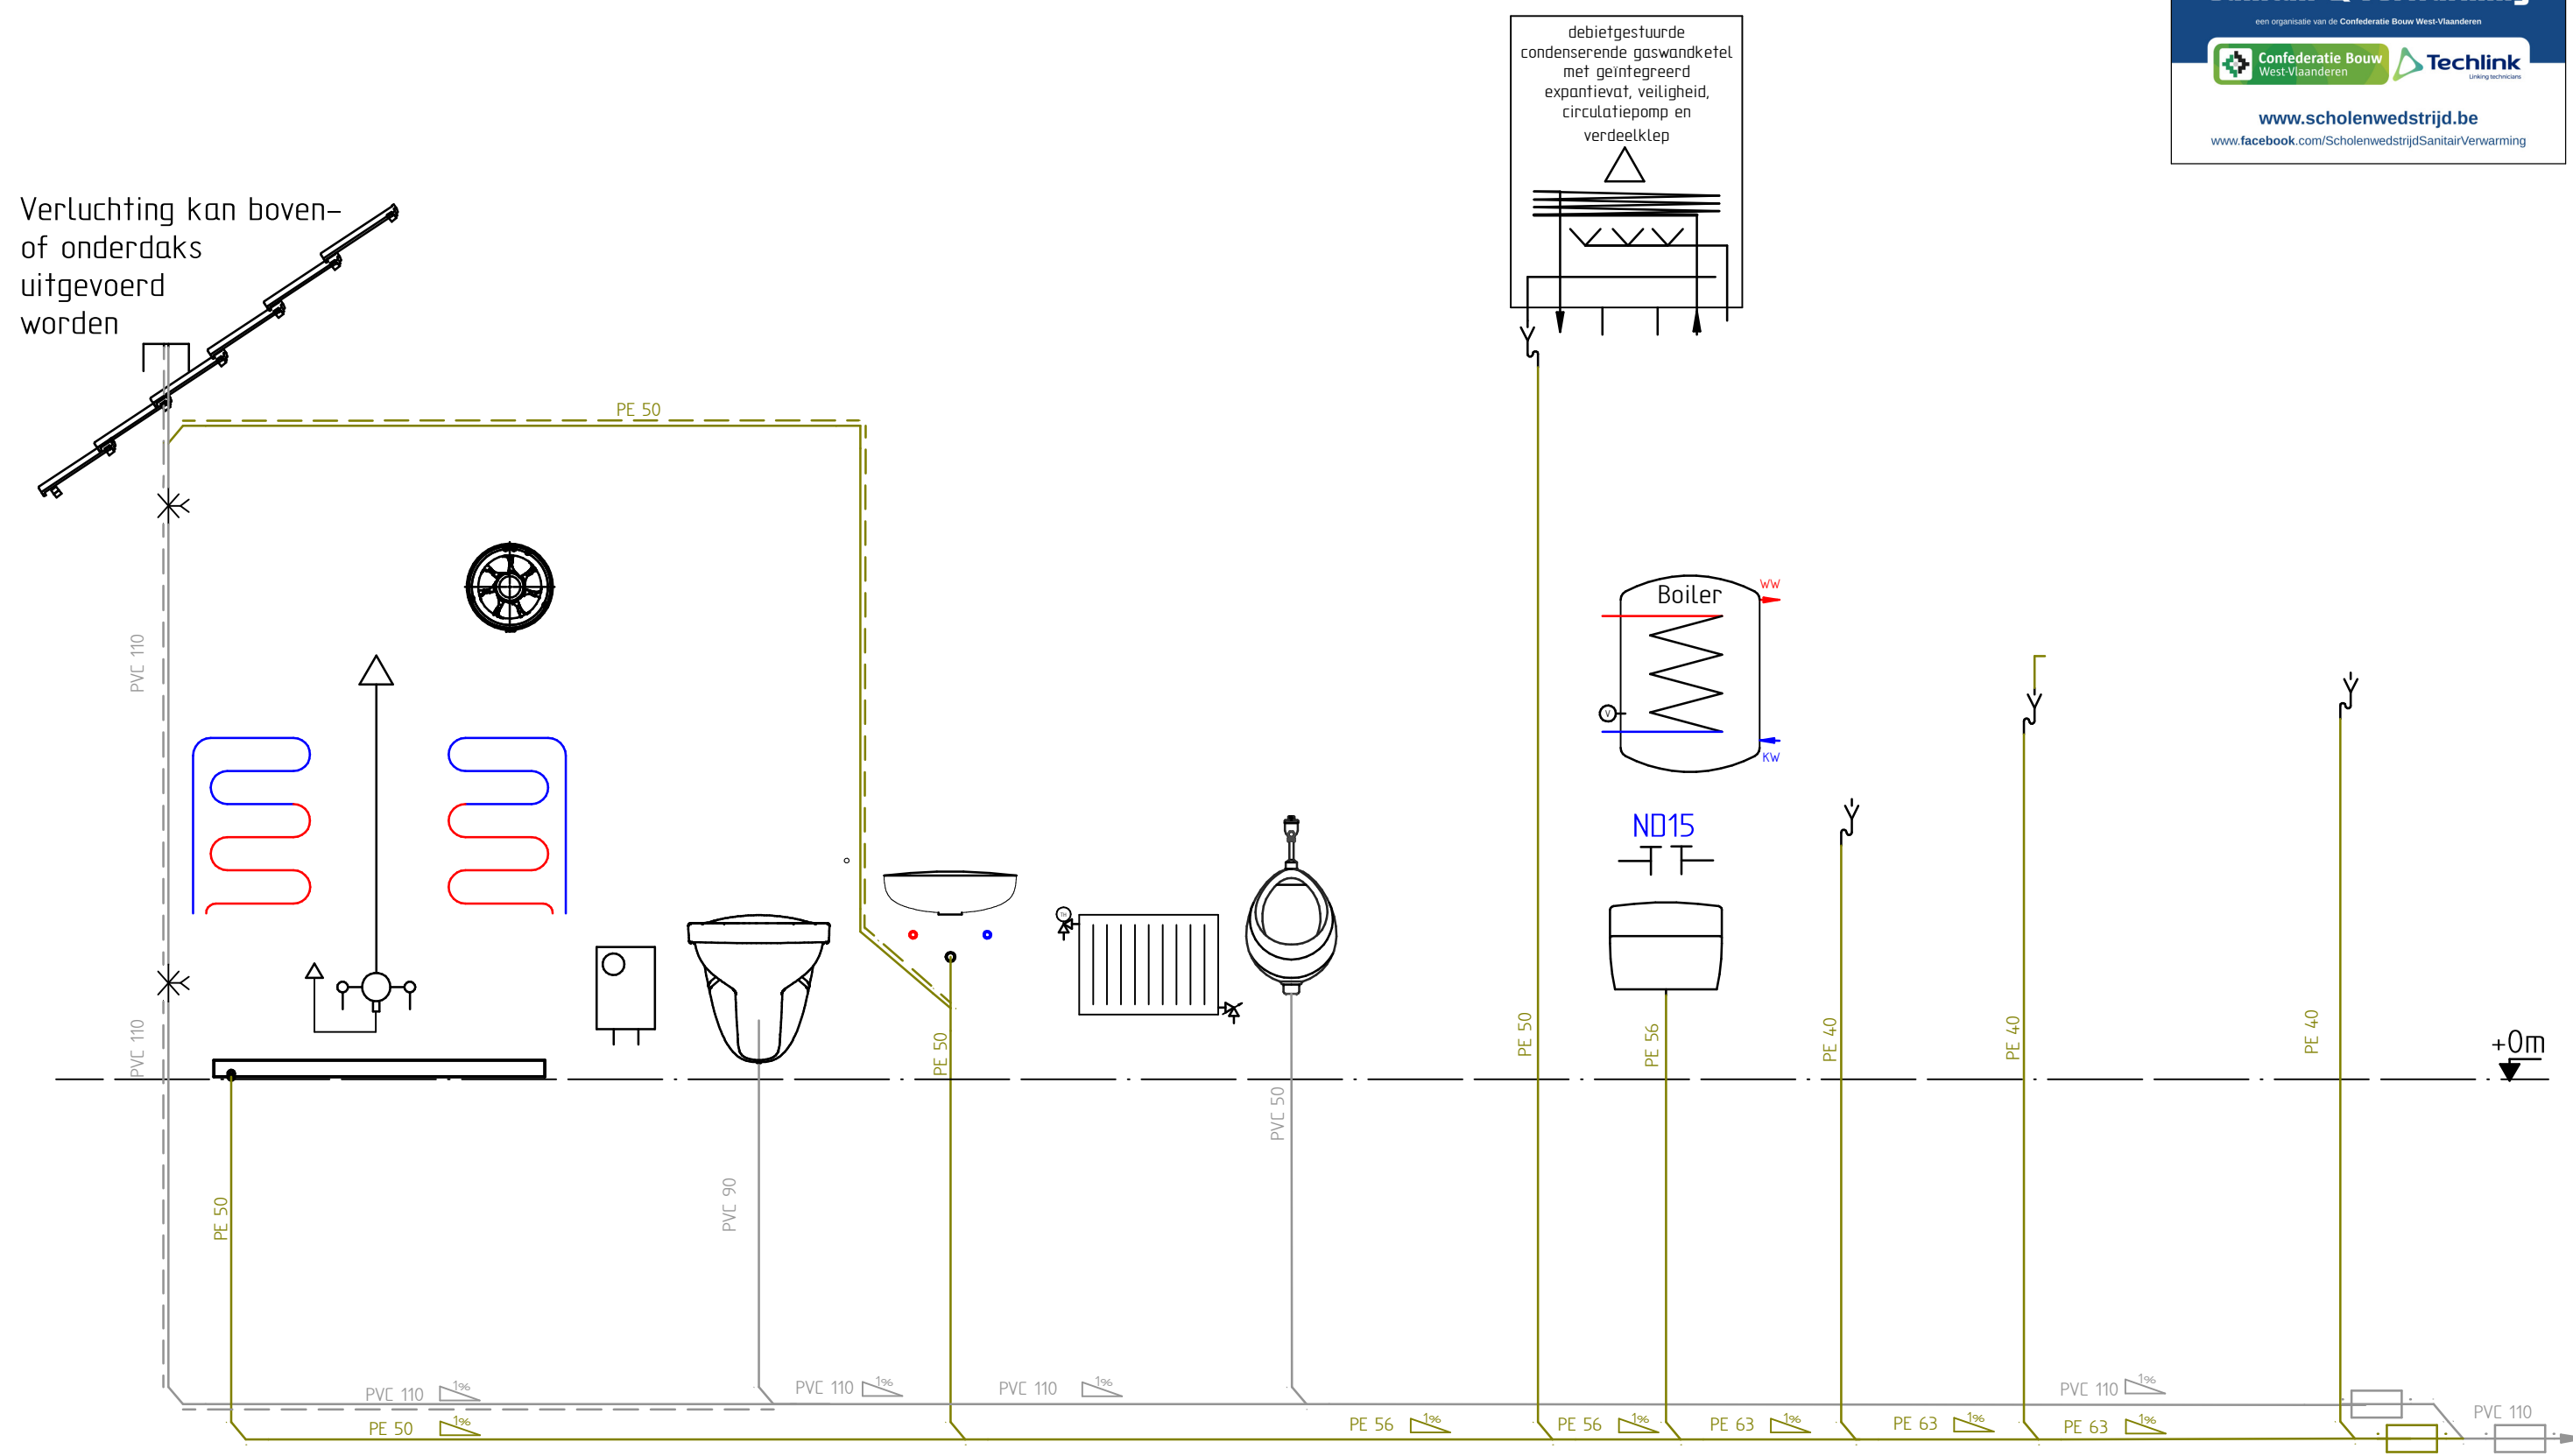

Eventueel afvoeren te combineren
 Optioneel: recuperatie afvoerwater van overdruk naar regenput



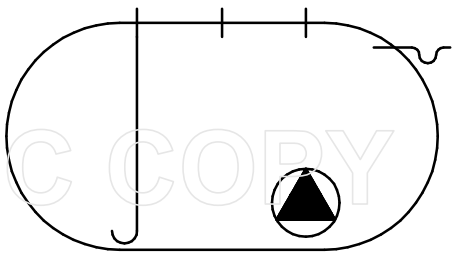


SOLID EDGE ACADEMIC COPY

Opdracht : bso
 Tekening nr. : 1/2
 Scholenwedstrijd Sanitair & Verwarming
 Confederatie Bouw West-Vlaanderen
 Kortrijksestraat 389A, 8500 Kortrijk
 T 056/268150 | info@scholenwedstrijd.be
www.scholenwedstrijd.be


Confederatie Bouw West-Vlaanderen

Datum: 7/11/2021
 A3

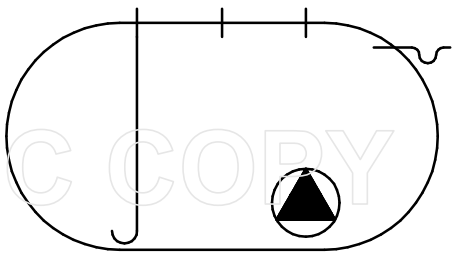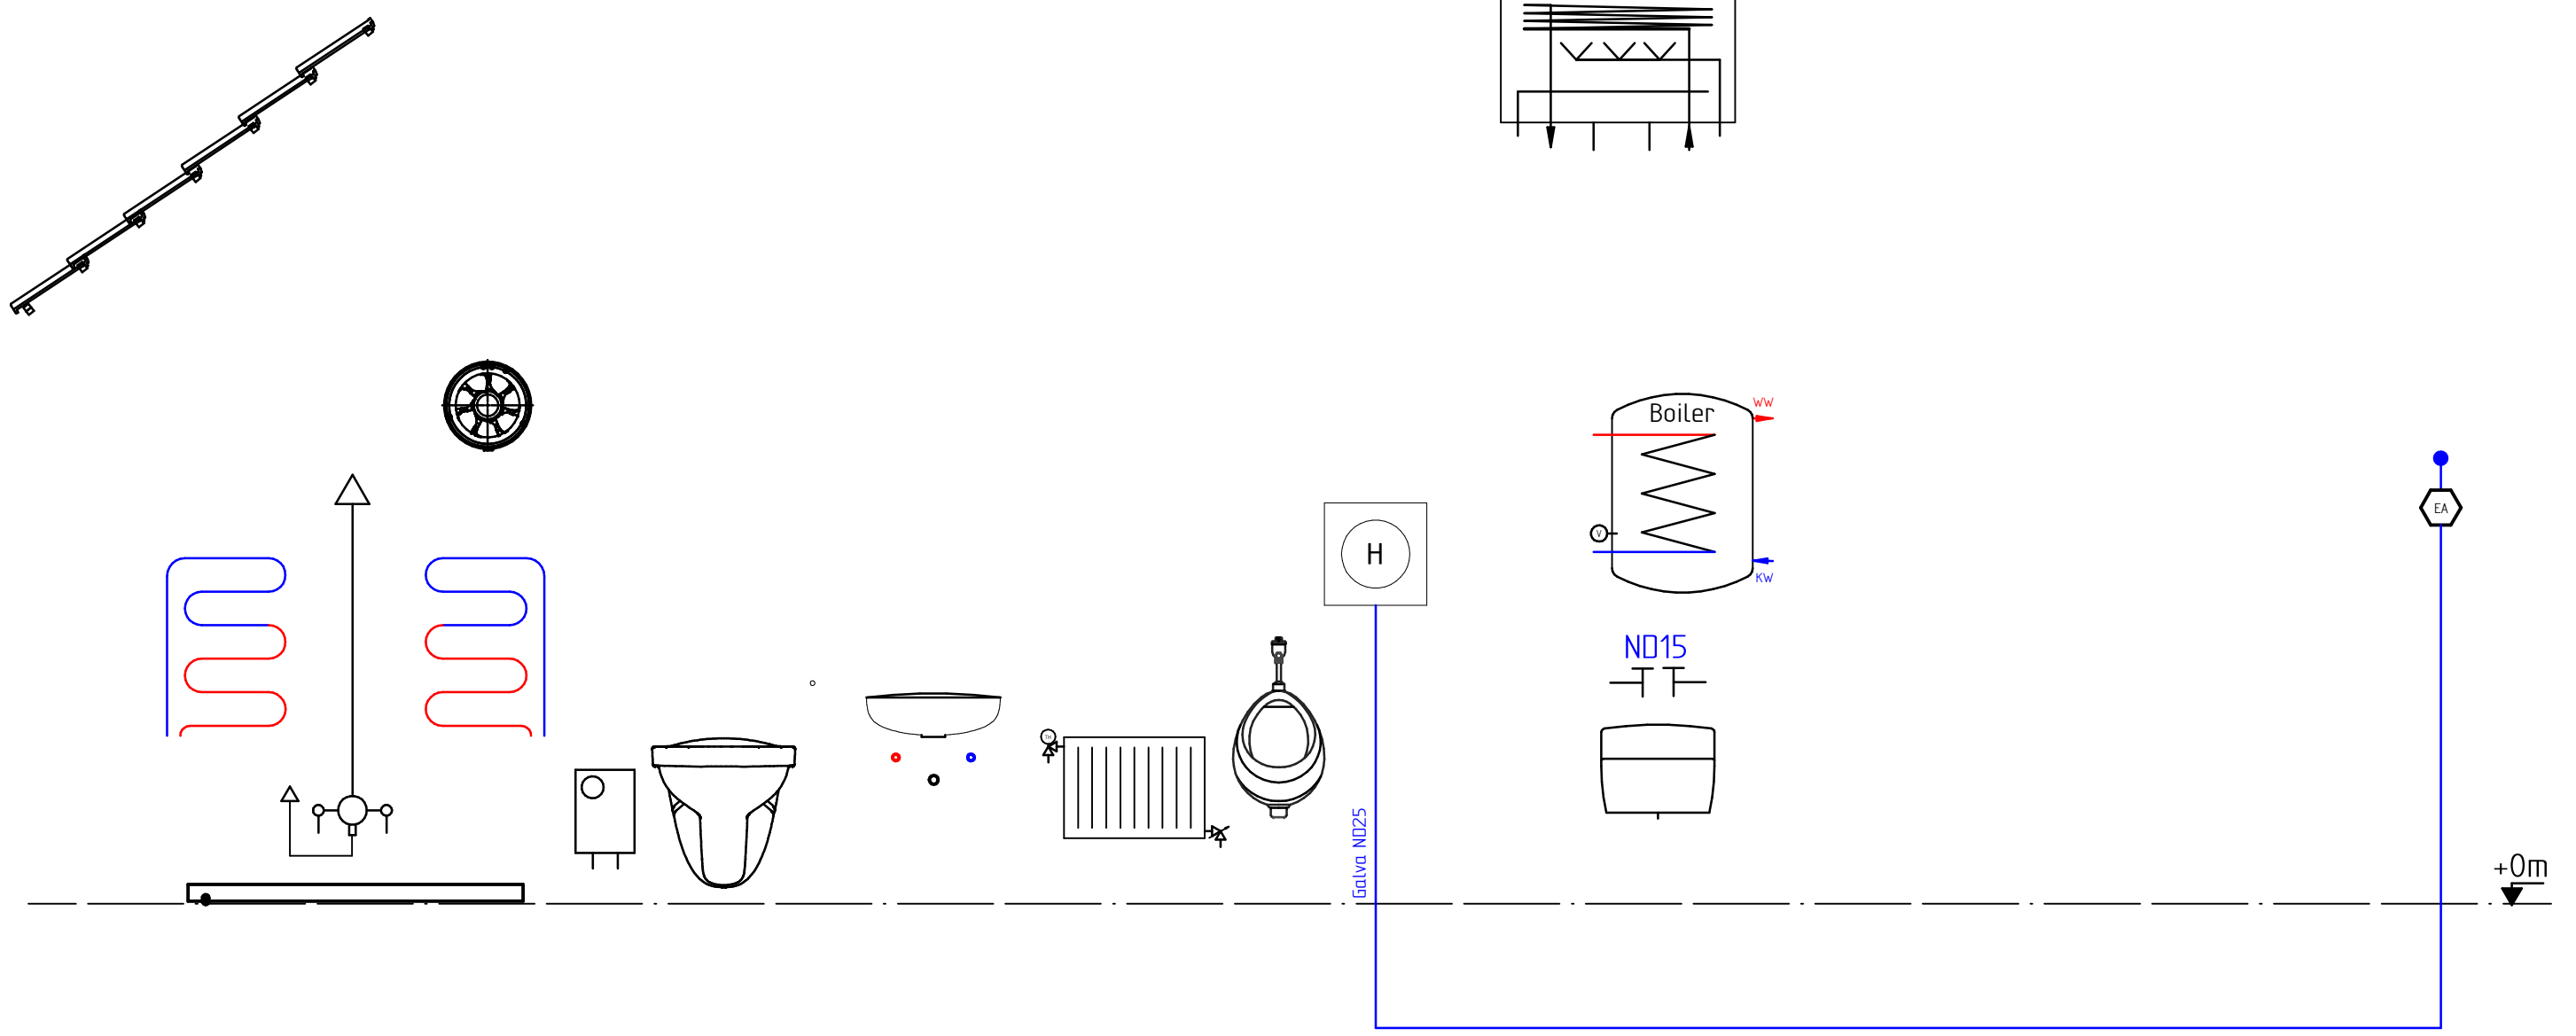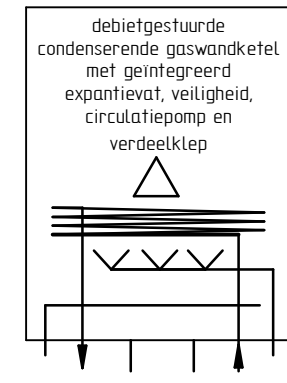

SOLID EDGE ACADEMIC COPY

Opdracht :	bs0
Tekening nr. :	1/2
Scholenwedstrijd Sanitair & Verwarming Confederatie Bouw West-Vlaanderen Kortrijksestraat 389A, 8500 Kortrijk T 056/268150 info@scholenwedstrijd.be www.scholenwedstrijd.be	



Confederatie Bouw
 West-Vlaanderen

Datum:	16/09/2021
	A3

Vulling van de CV installatie met behandeld water volgens richtlijnen ketel fabrikant.

Ontluchter op hoogste punt CV installatie, aflaat op alle laagste punten monteren.

Indicatief : voordruk en vuldruk van het expansievat met label markeren.

Aansturing circulatiepomp nieuwe installatie door ketel, ruimte controller of extra regeling.



www.scholenwedstrijd.be info@scholenwedstrijd.be 056 26 81 50

Scholenwedstrijd Sanitair & Verwarming

een organisatie van de Confederatie Bouw West-Vlaanderen

Confederatie Bouw West-Vlaanderen Techlink

www.scholenwedstrijd.be
www.facebook.com/ScholenwedstrijdSanitairVerwarming

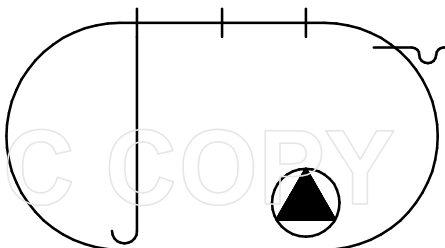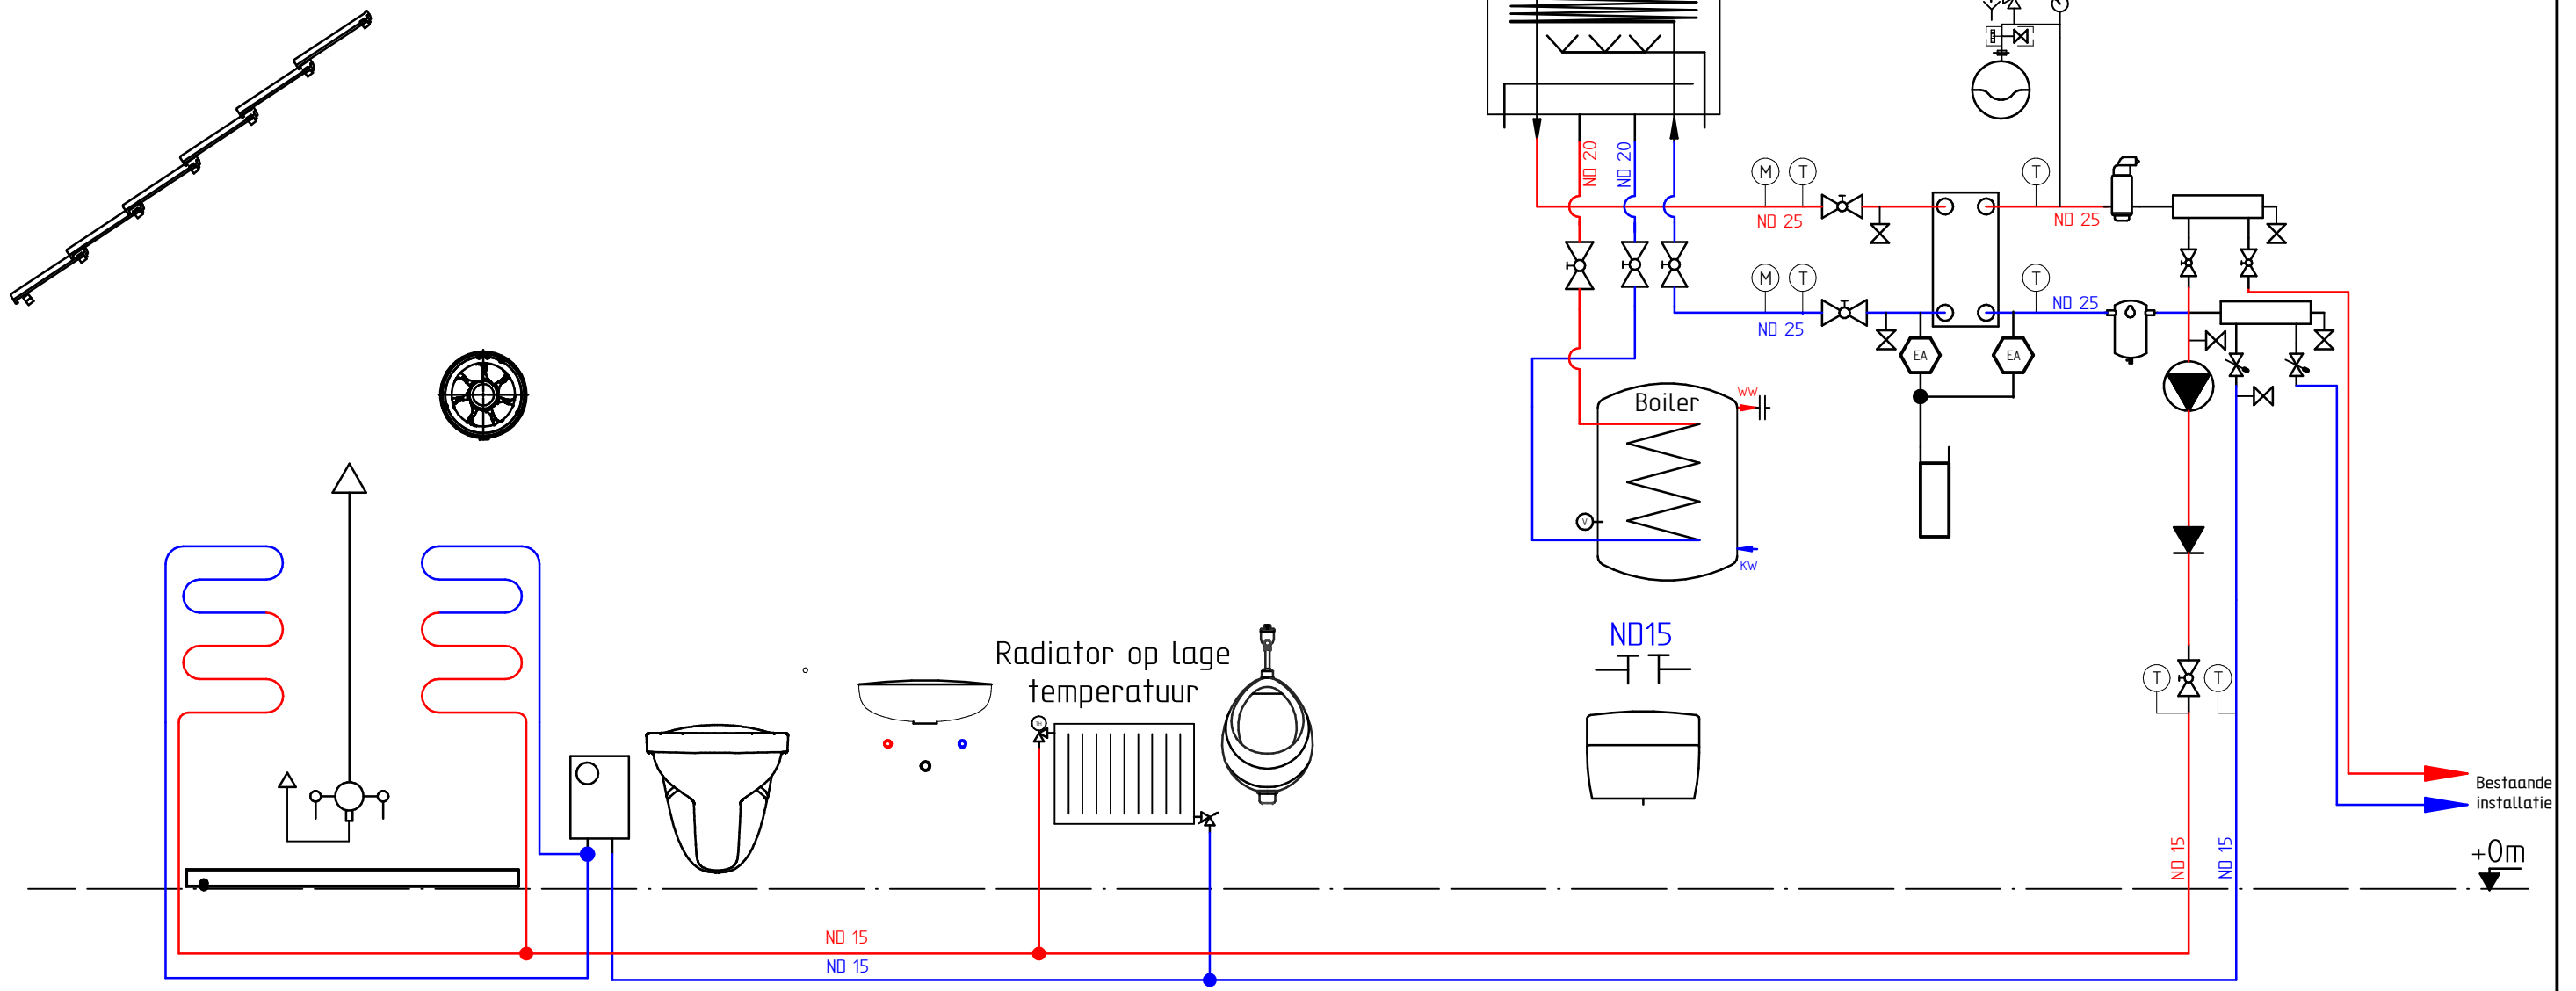


SOLID EDGE ACADEMIC COPY

Opdracht : bso
 Tekening nr. : 1/2
 Scholenwedstrijd Sanitair & Verwarming
 Confederatie Bouw West-Vlaanderen
 Kortrijksestraat 389A, 8500 Kortrijk
 T 056/268150 info@scholenwedstrijd.be
www.scholenwedstrijd.be

Confederatie Bouw West-Vlaanderen

Datum: 16/09/2021
 A3

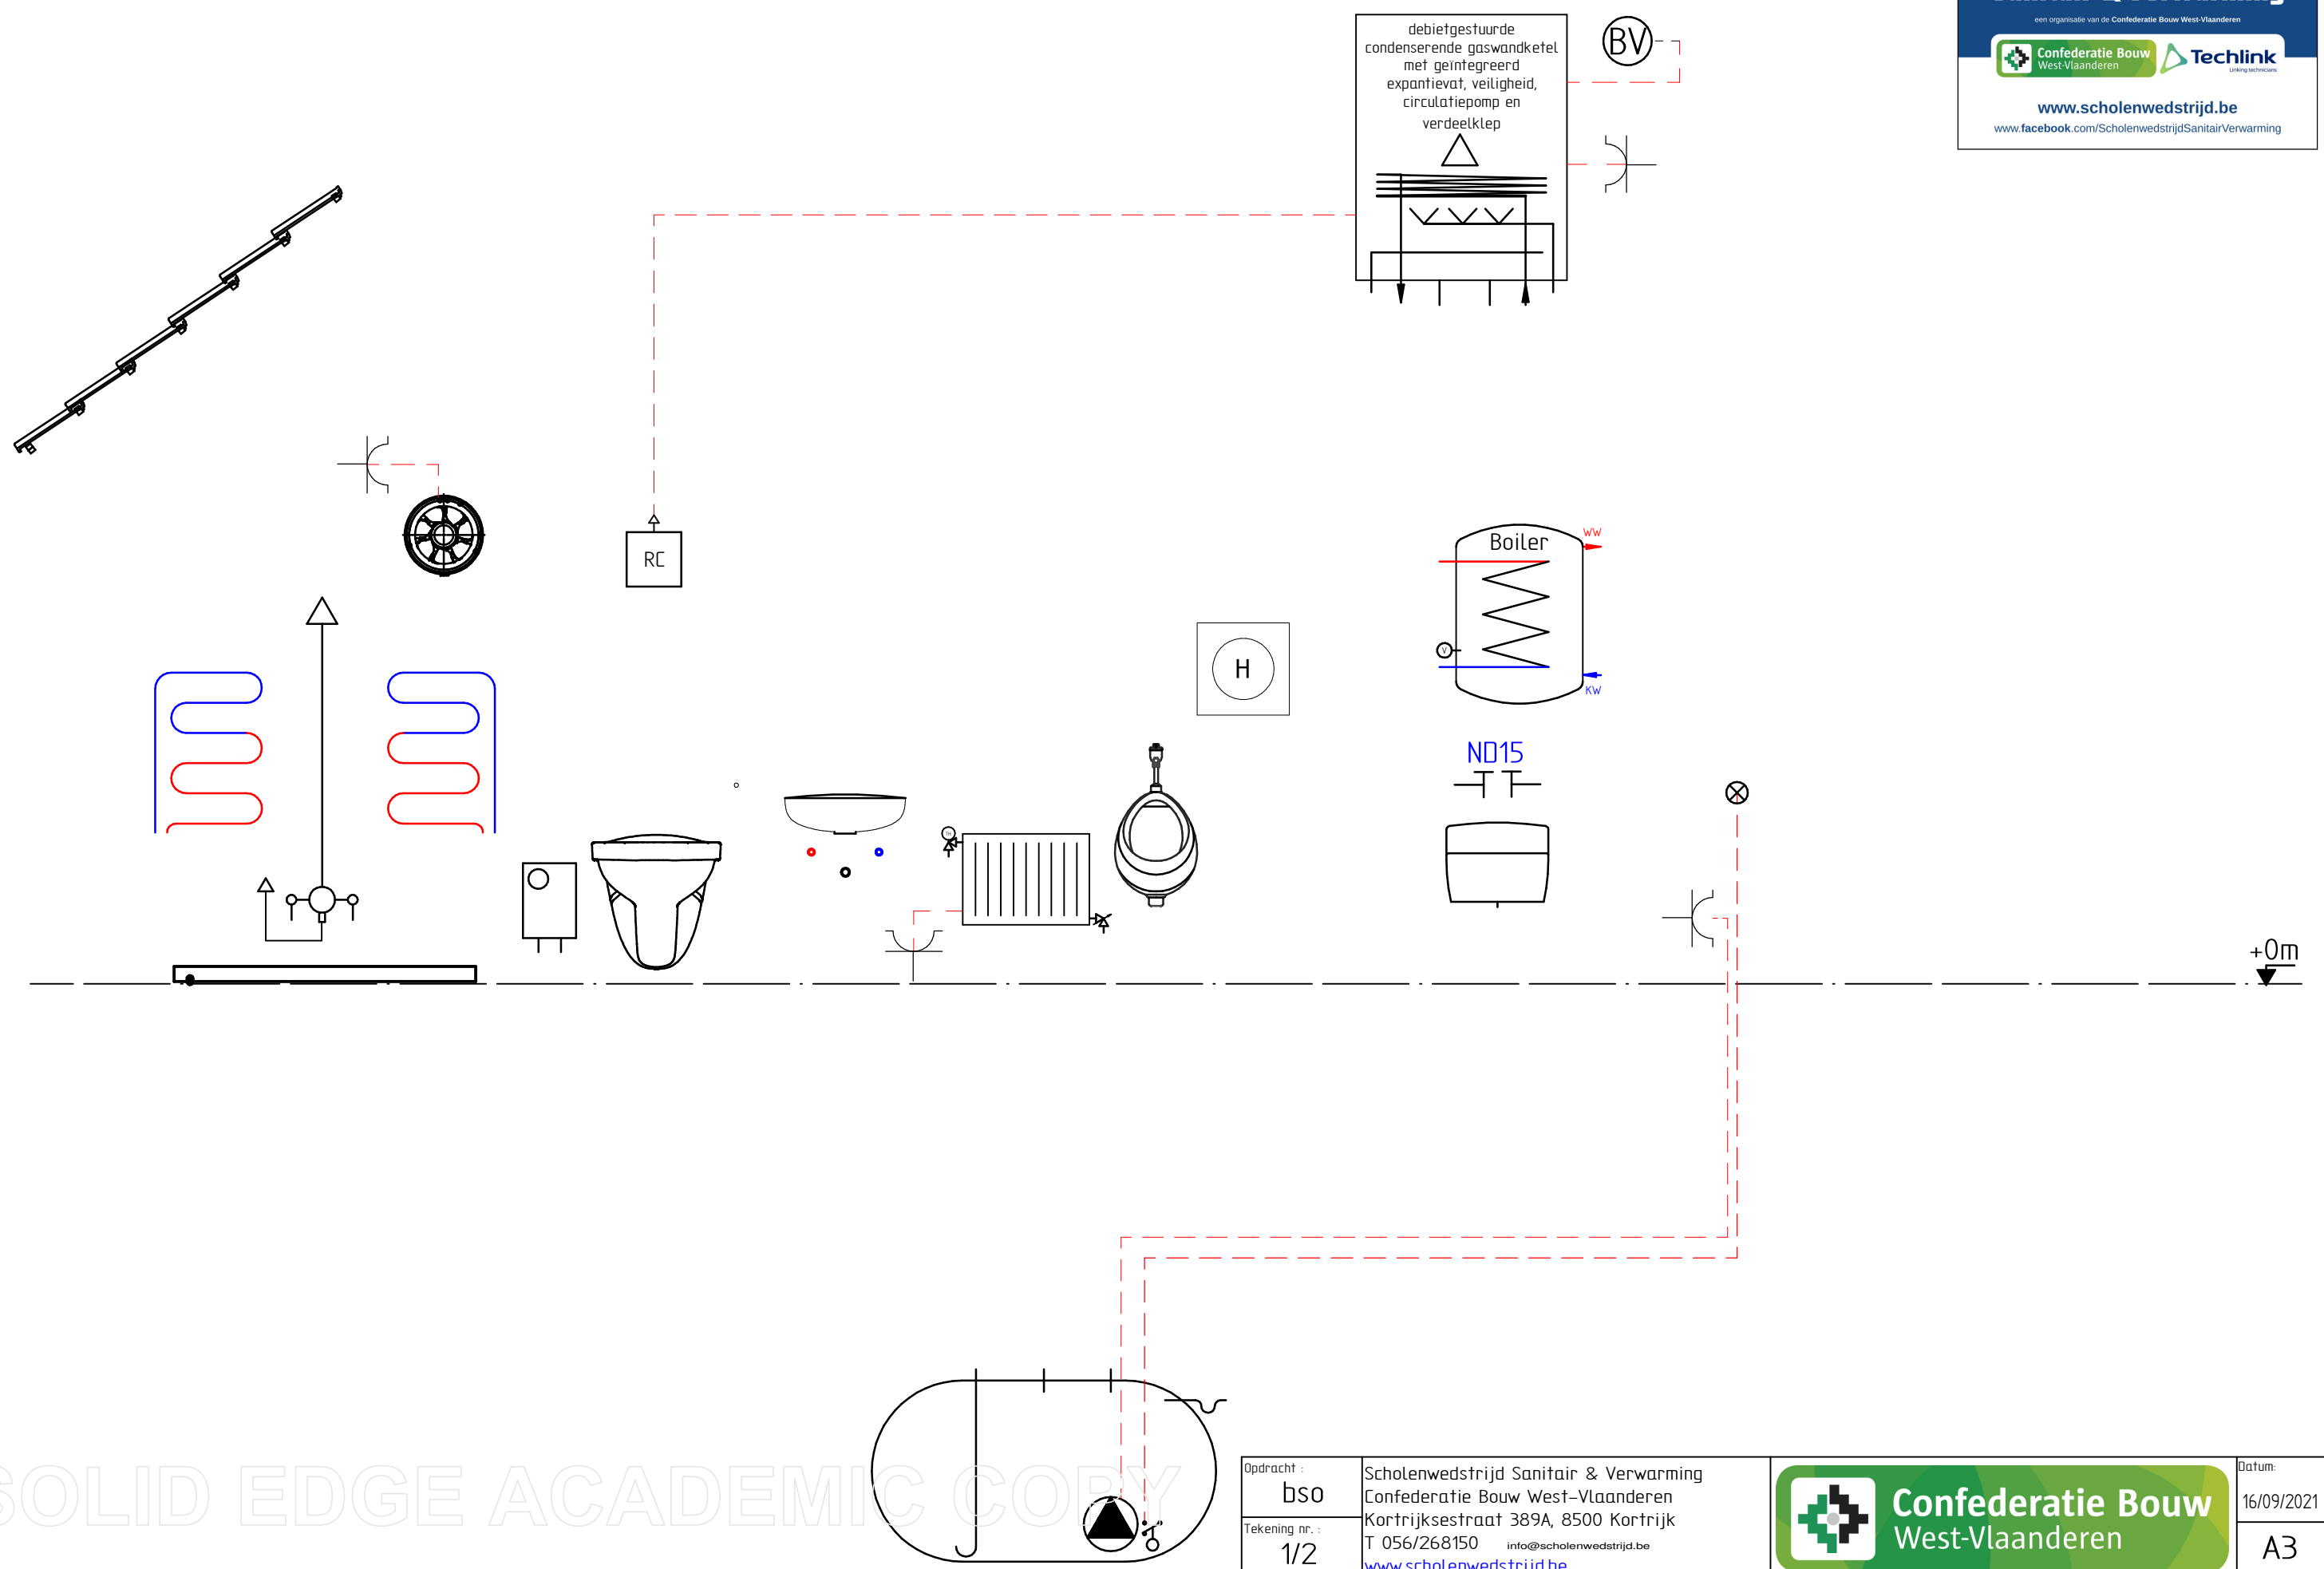


SOLID EDGE ACADEMIC COPY



Opdracht : bso
 Tekening nr. : 1/2
 Scholenwedstrijd Sanitair & Verwarming
 Confederatie Bouw West-Vlaanderen
 Kortrijksestraat 389A, 8500 Kortrijk
 T 056/268150 info@scholenwedstrijd.be
www.scholenwedstrijd.be


Confederatie Bouw West-Vlaanderen




Datum: 16/09/2021
 A3

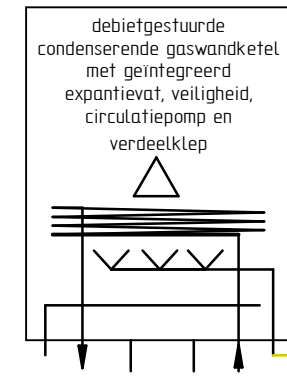

Indien gaskraan
niet ingebouwd in ketel

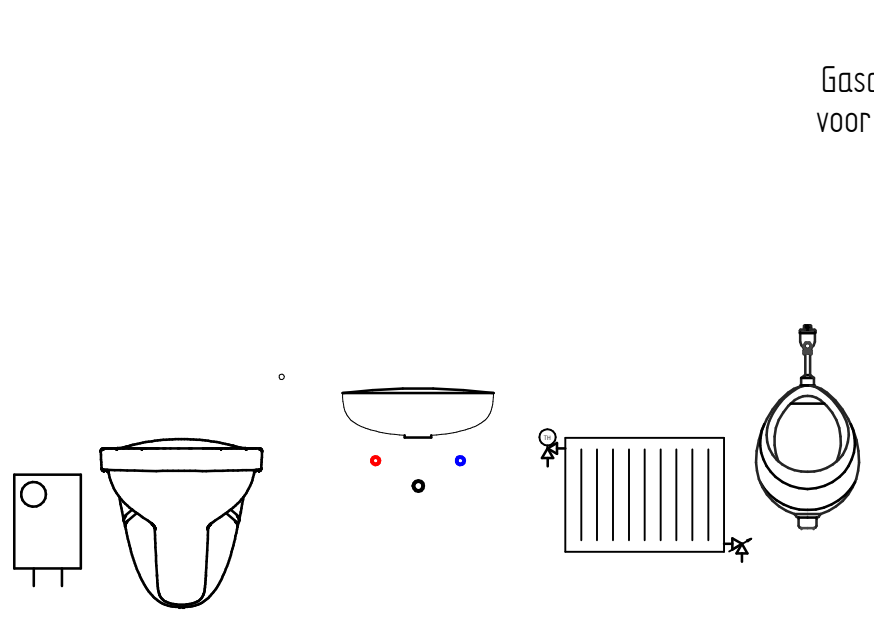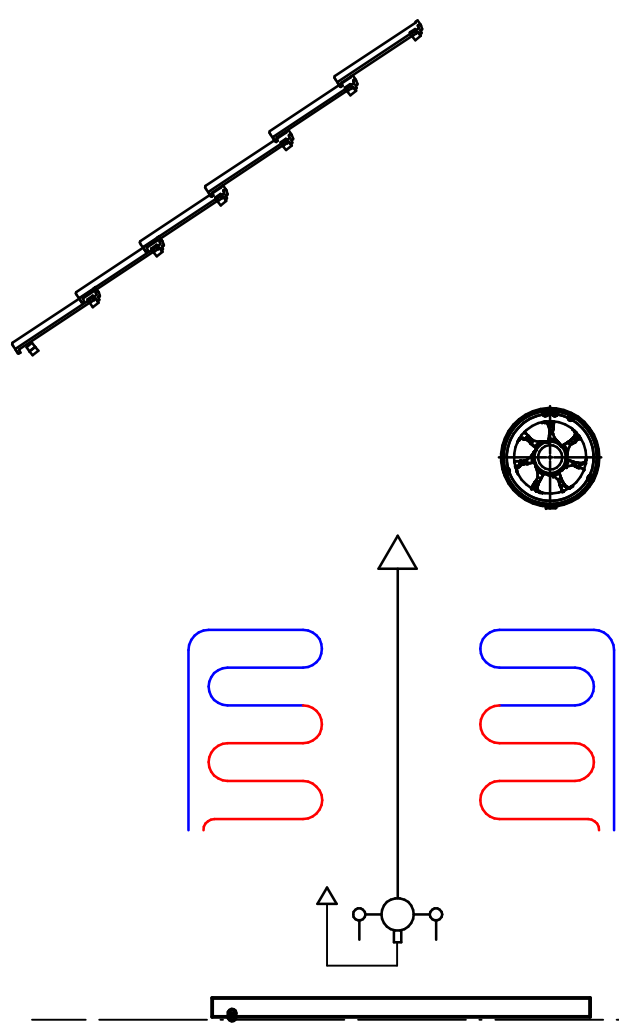


Gasaansluiting
voor haardvuur

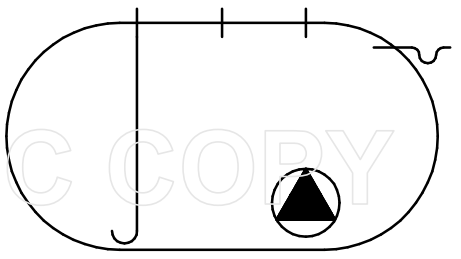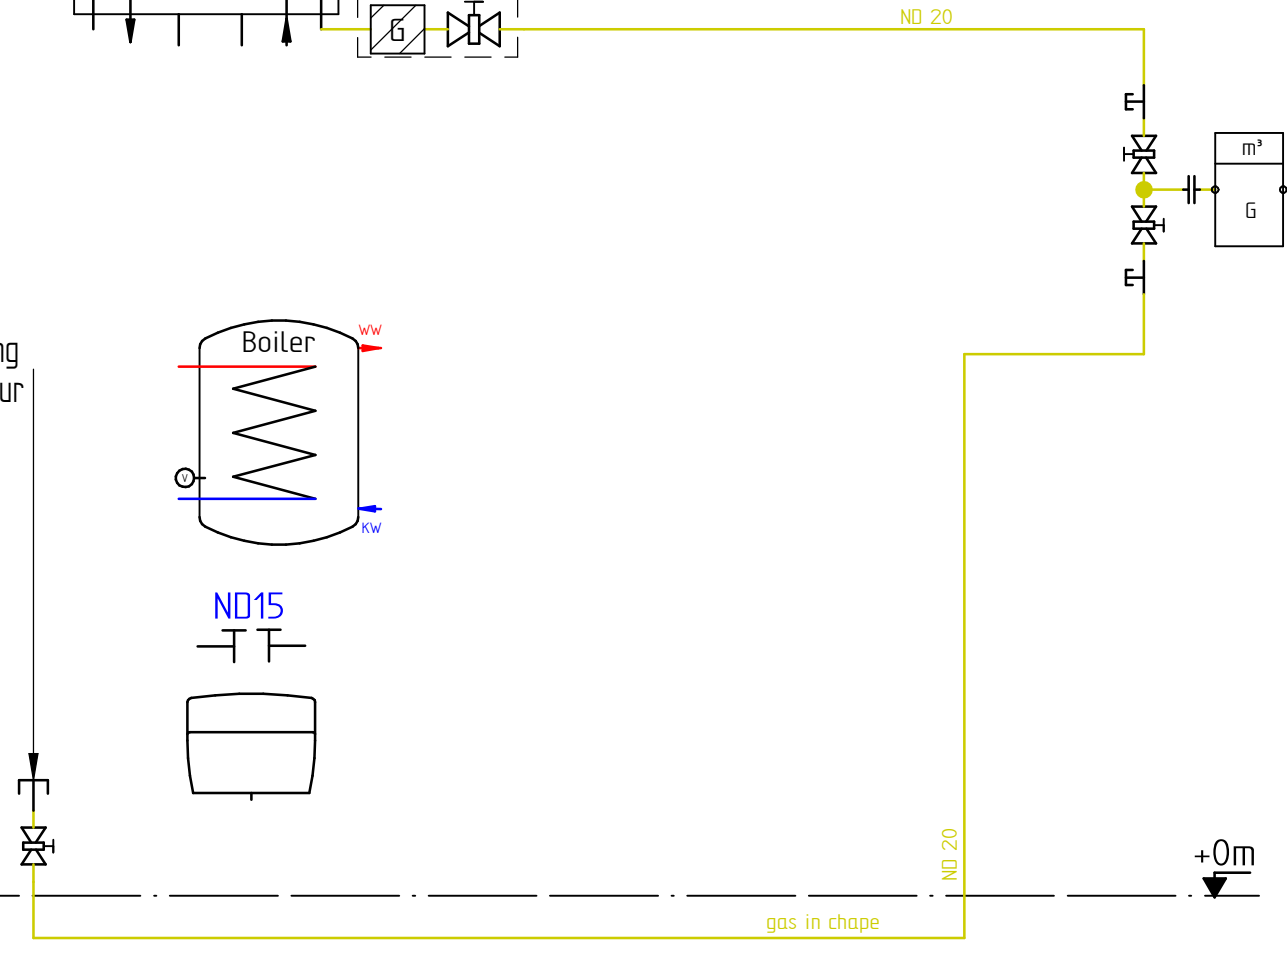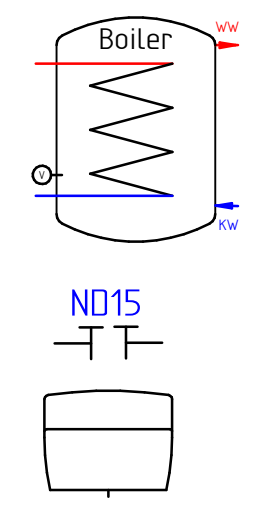


SOLID EDGE ACADEMIC COPY

Opdracht : bso
 Tekening nr. : 1/2
 Scholenwedstrijd Sanitair & Verwarming
 Confederatie Bouw West-Vlaanderen
 Kortrijksestraat 389A, 8500 Kortrijk
 T 056/268150 info@scholenwedstrijd.be
www.scholenwedstrijd.be

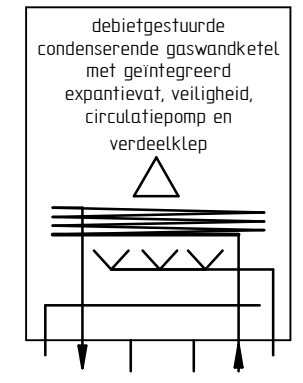

Mag ook als plat dak uitgevoerd worden

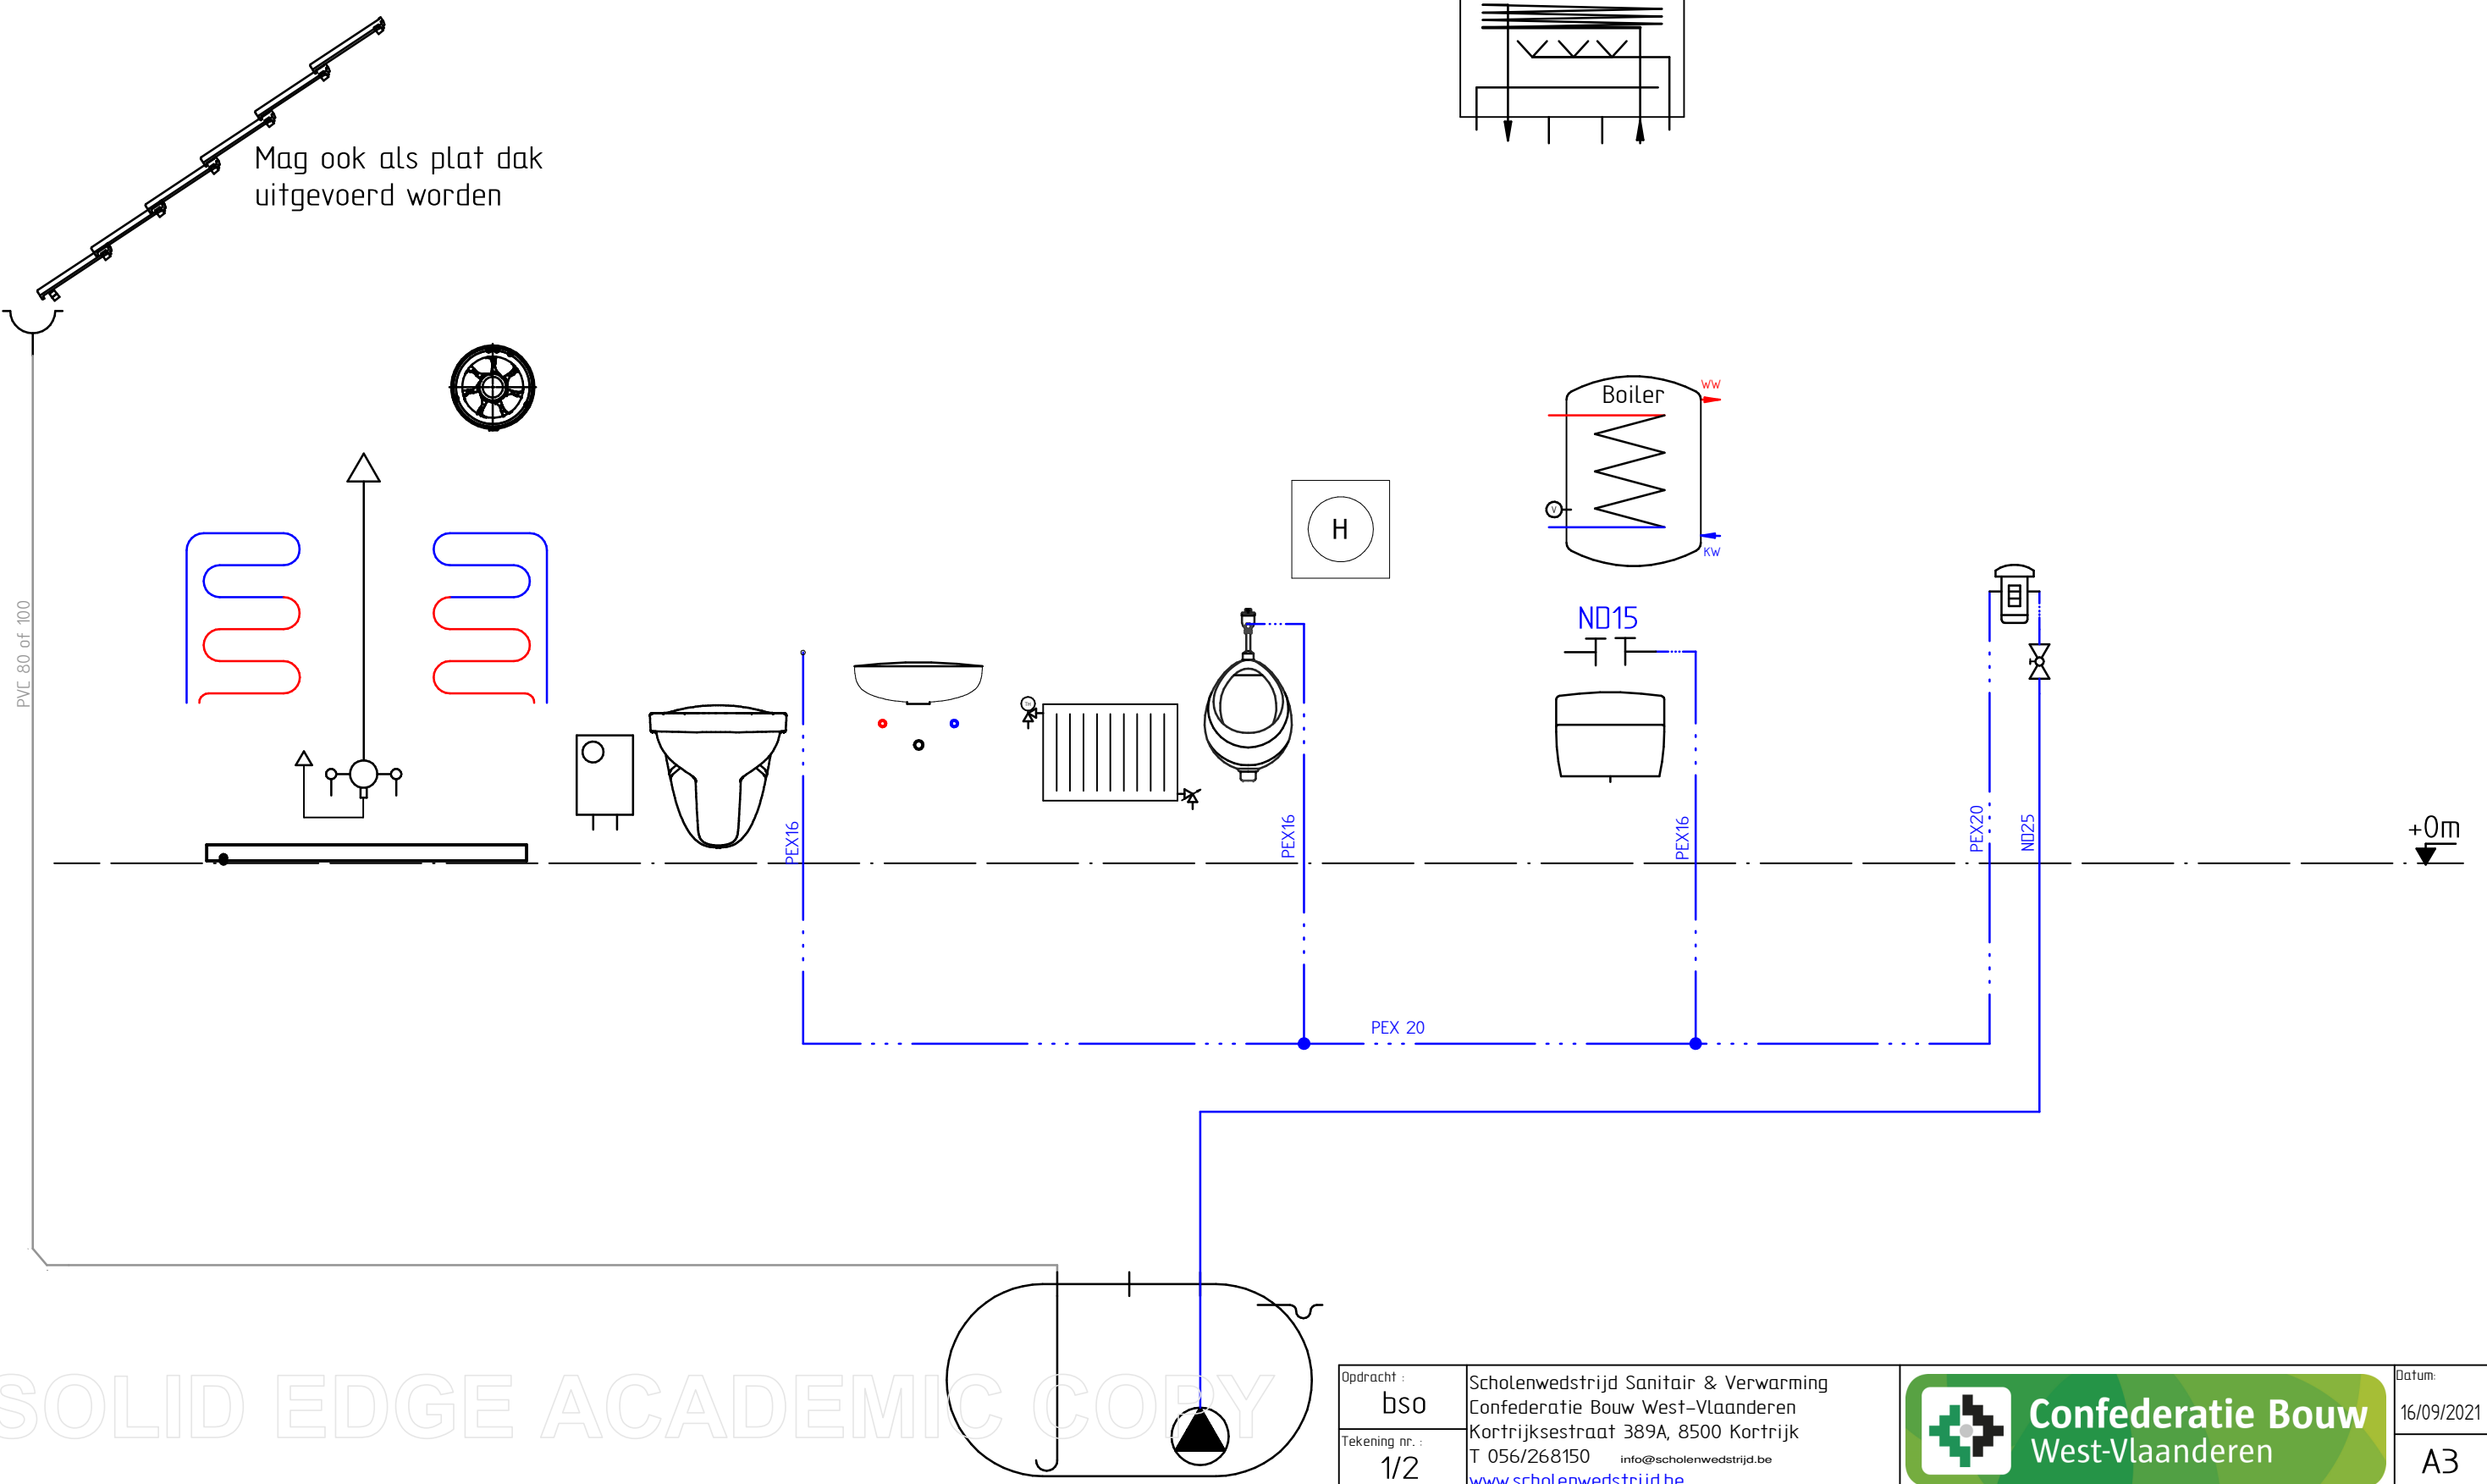

SOLID EDGE ACADEMIC COPY

Opdracht :	bs0
Tekening nr. :	1/2
Scholenwedstrijd Sanitair & Verwarming Confederatie Bouw West-Vlaanderen Kortrijksestraat 389A, 8500 Kortrijk T 056/268150 info@scholenwedstrijd.be www.scholenwedstrijd.be	




Confederatie Bouw
 West-Vlaanderen

Datum:	16/09/2021
	A3

Nodige pictogrammen
(on-)drinkbaar water
aanbrengen.

 Waterslagdemper
oordeelkundig te plaatsen..

Hoekstopkranen te
voorzien waar nodig.

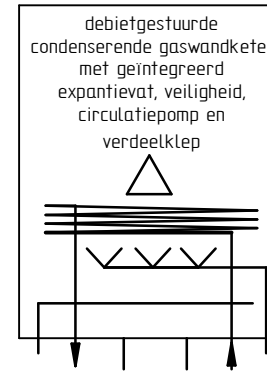



www.scholenwedstrijd.be info@scholenwedstrijd.be 056 26 81 50

Scholenwedstrijd Sanitair & Verwarming

een organisatie van de Confederatie Bouw West-Vlaanderen

www.scholenwedstrijd.be
www.facebook.com/ScholenwedstrijdSanitairVerwarming

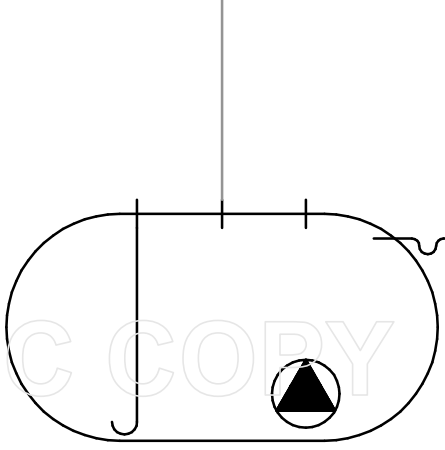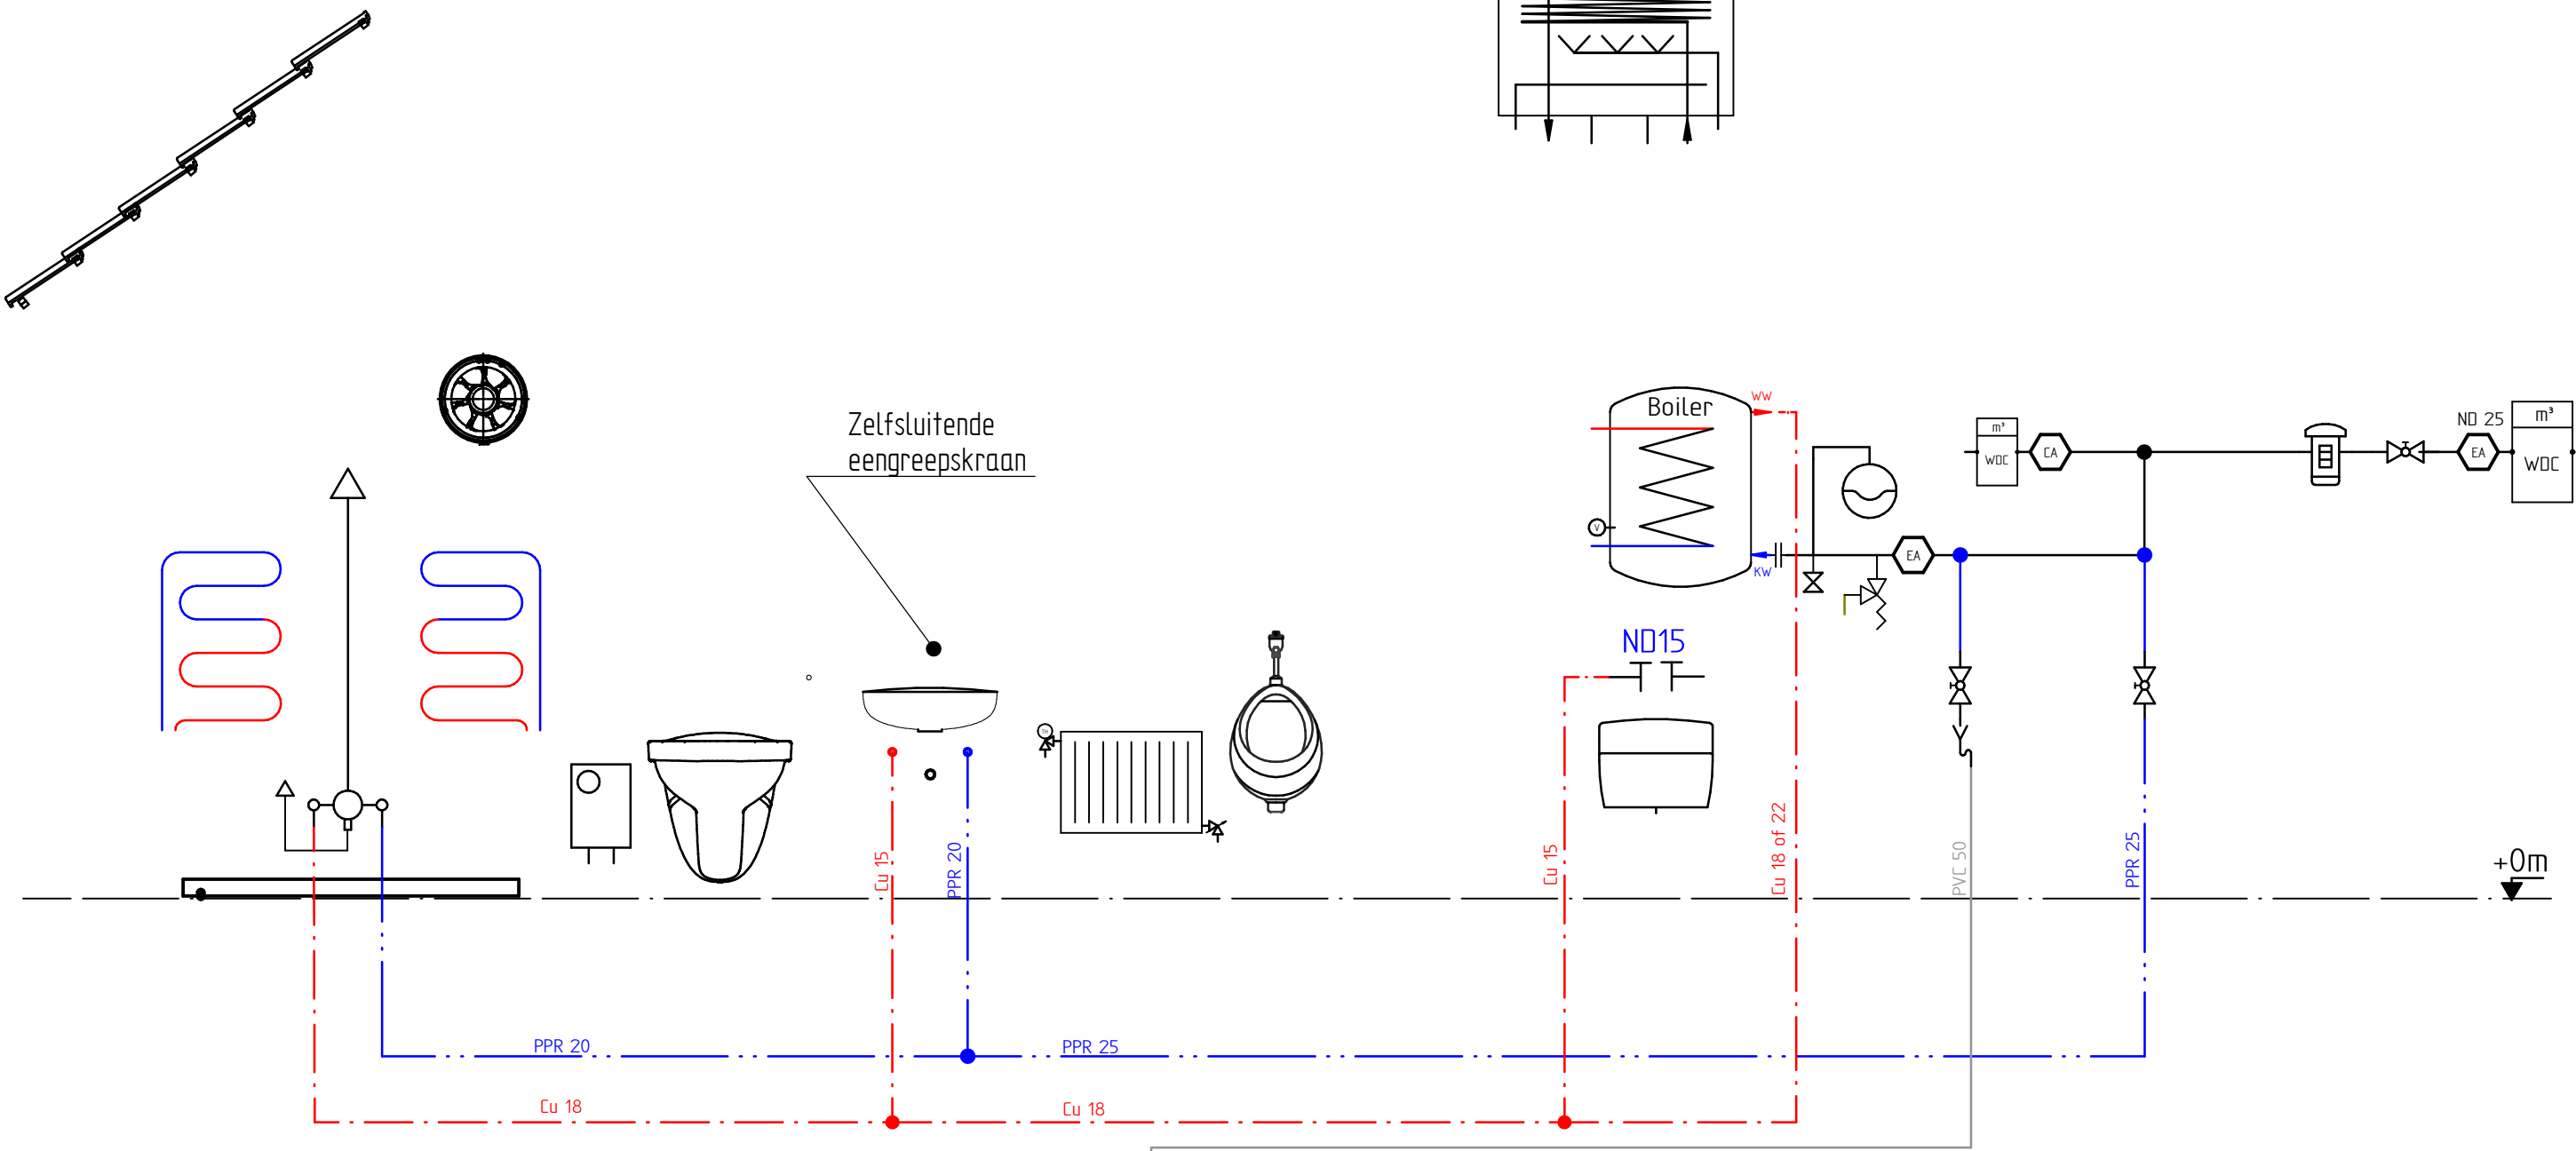

SOLID EDGE ACADEMIC COPY

Opdracht : bso
Tekening nr. : 1/2

Scholenwedstrijd Sanitair & Verwarming
Confederatie Bouw West-Vlaanderen
Kortrijksestraat 389A, 8500 Kortrijk
T 056/268150 info@scholenwedstrijd.be
www.scholenwedstrijd.be

 **Confederatie Bouw
West-Vlaanderen**

Datum:
21/09/2021
A3