
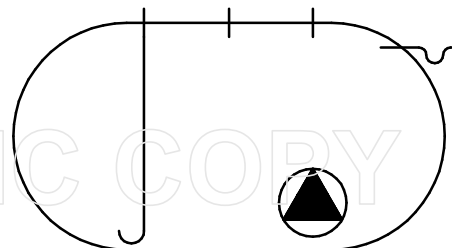
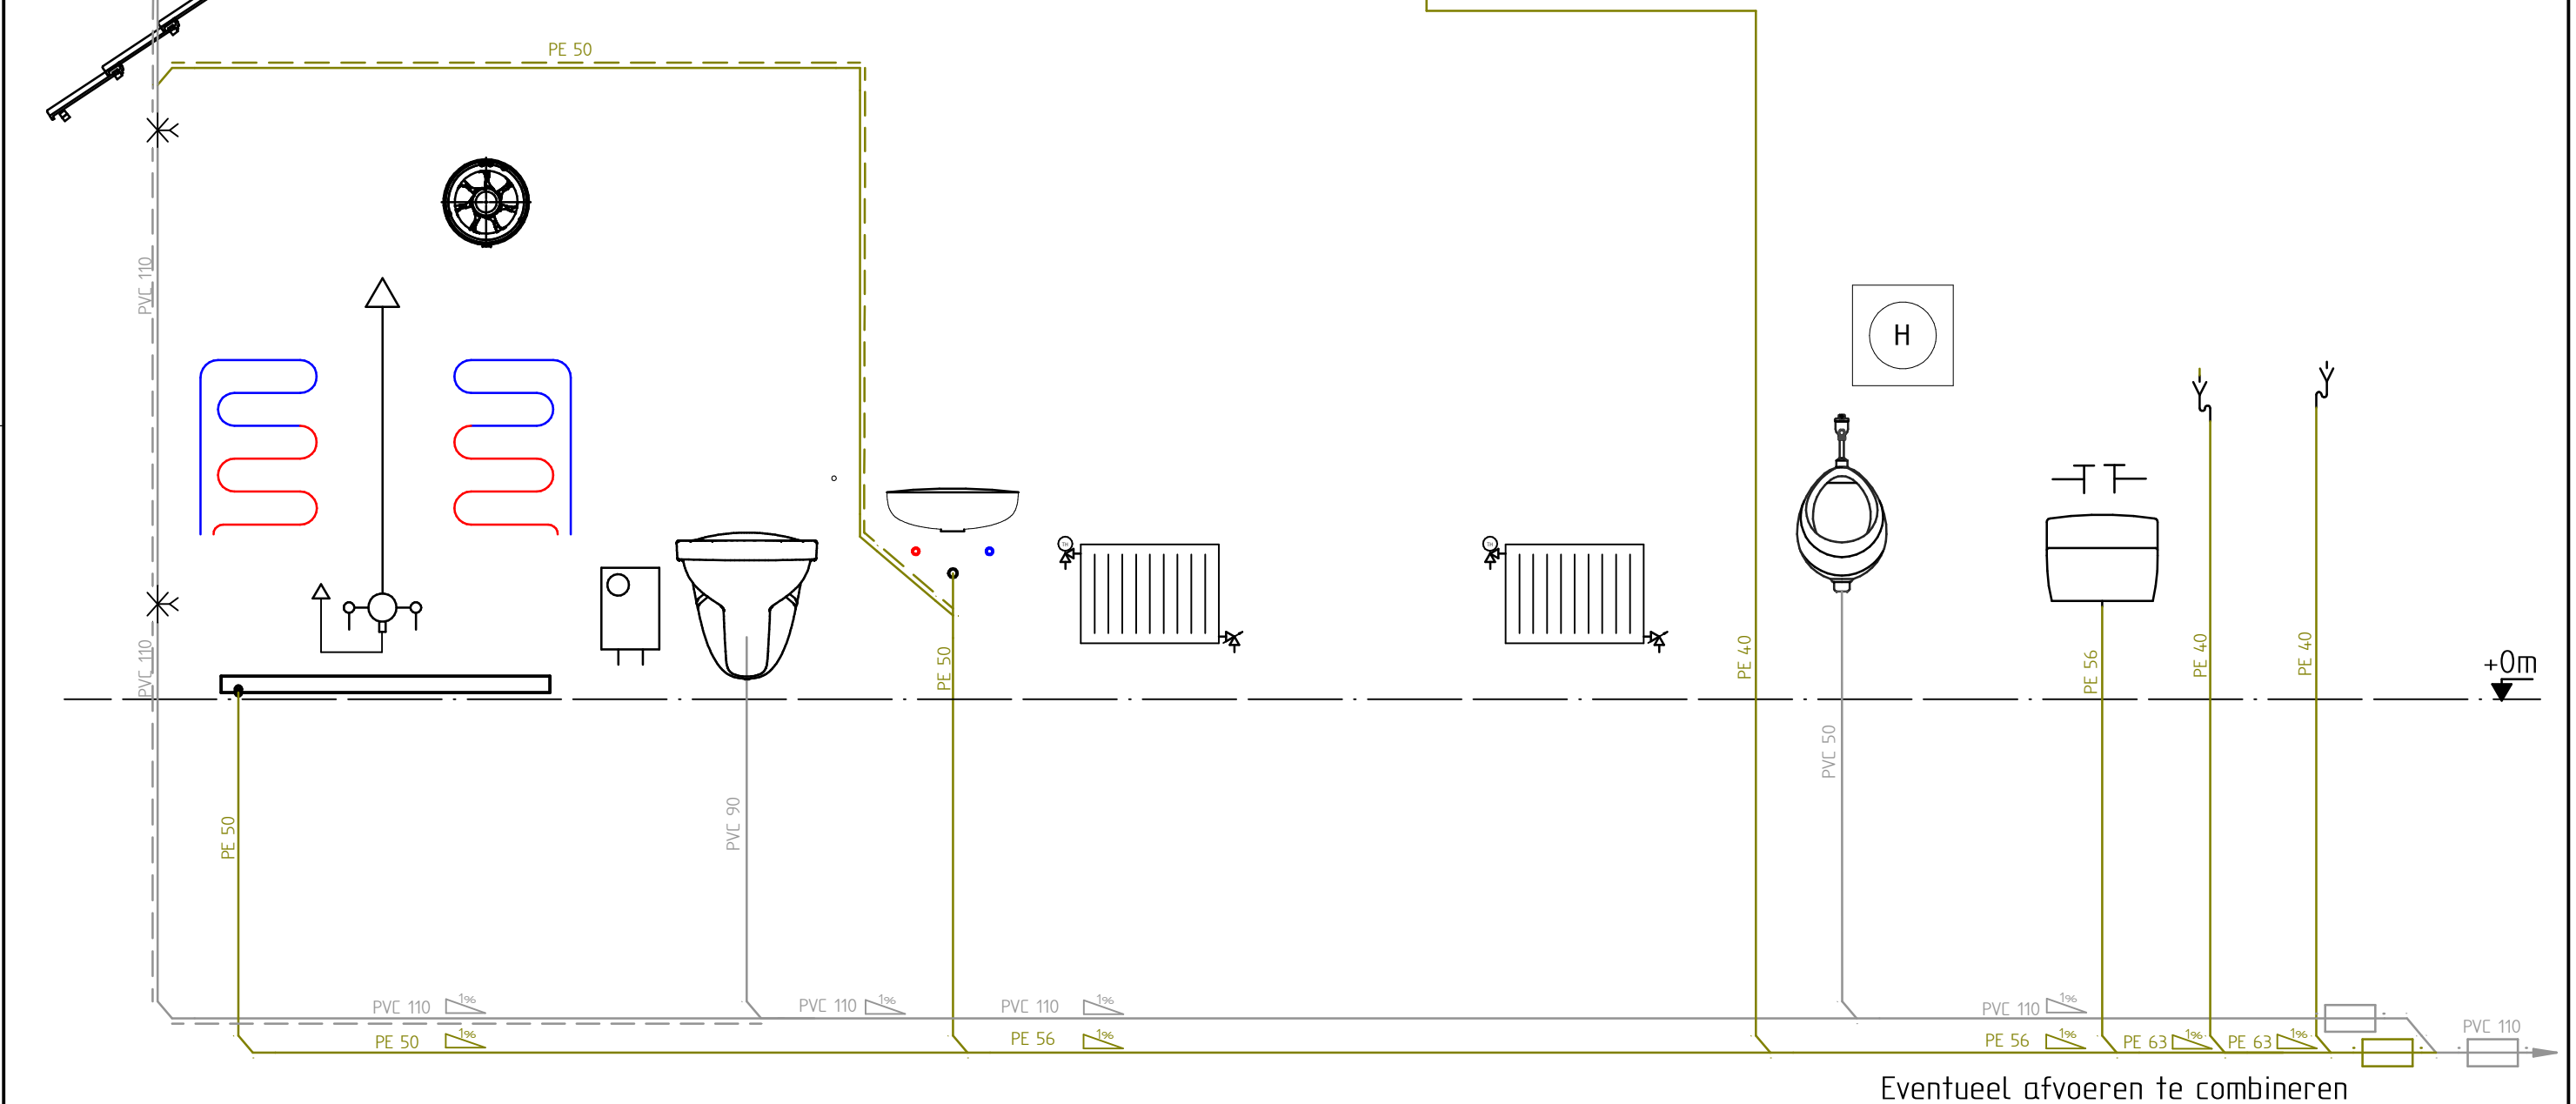
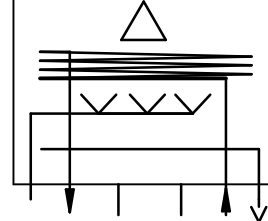
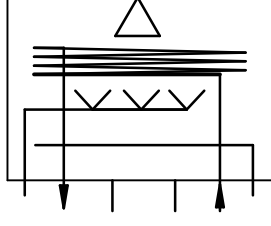
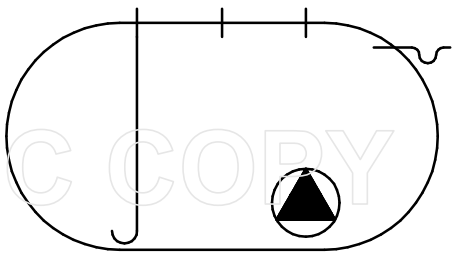


Verluchting kan boven-
of onderdaks
uitgevoerd
worden

debietgestuurde
condenserende gaswandketel
met geïntegreerd expansievat,
veiligheid, circulatiepomp,
sanitaire warmtewisselaar en
verdeelklep

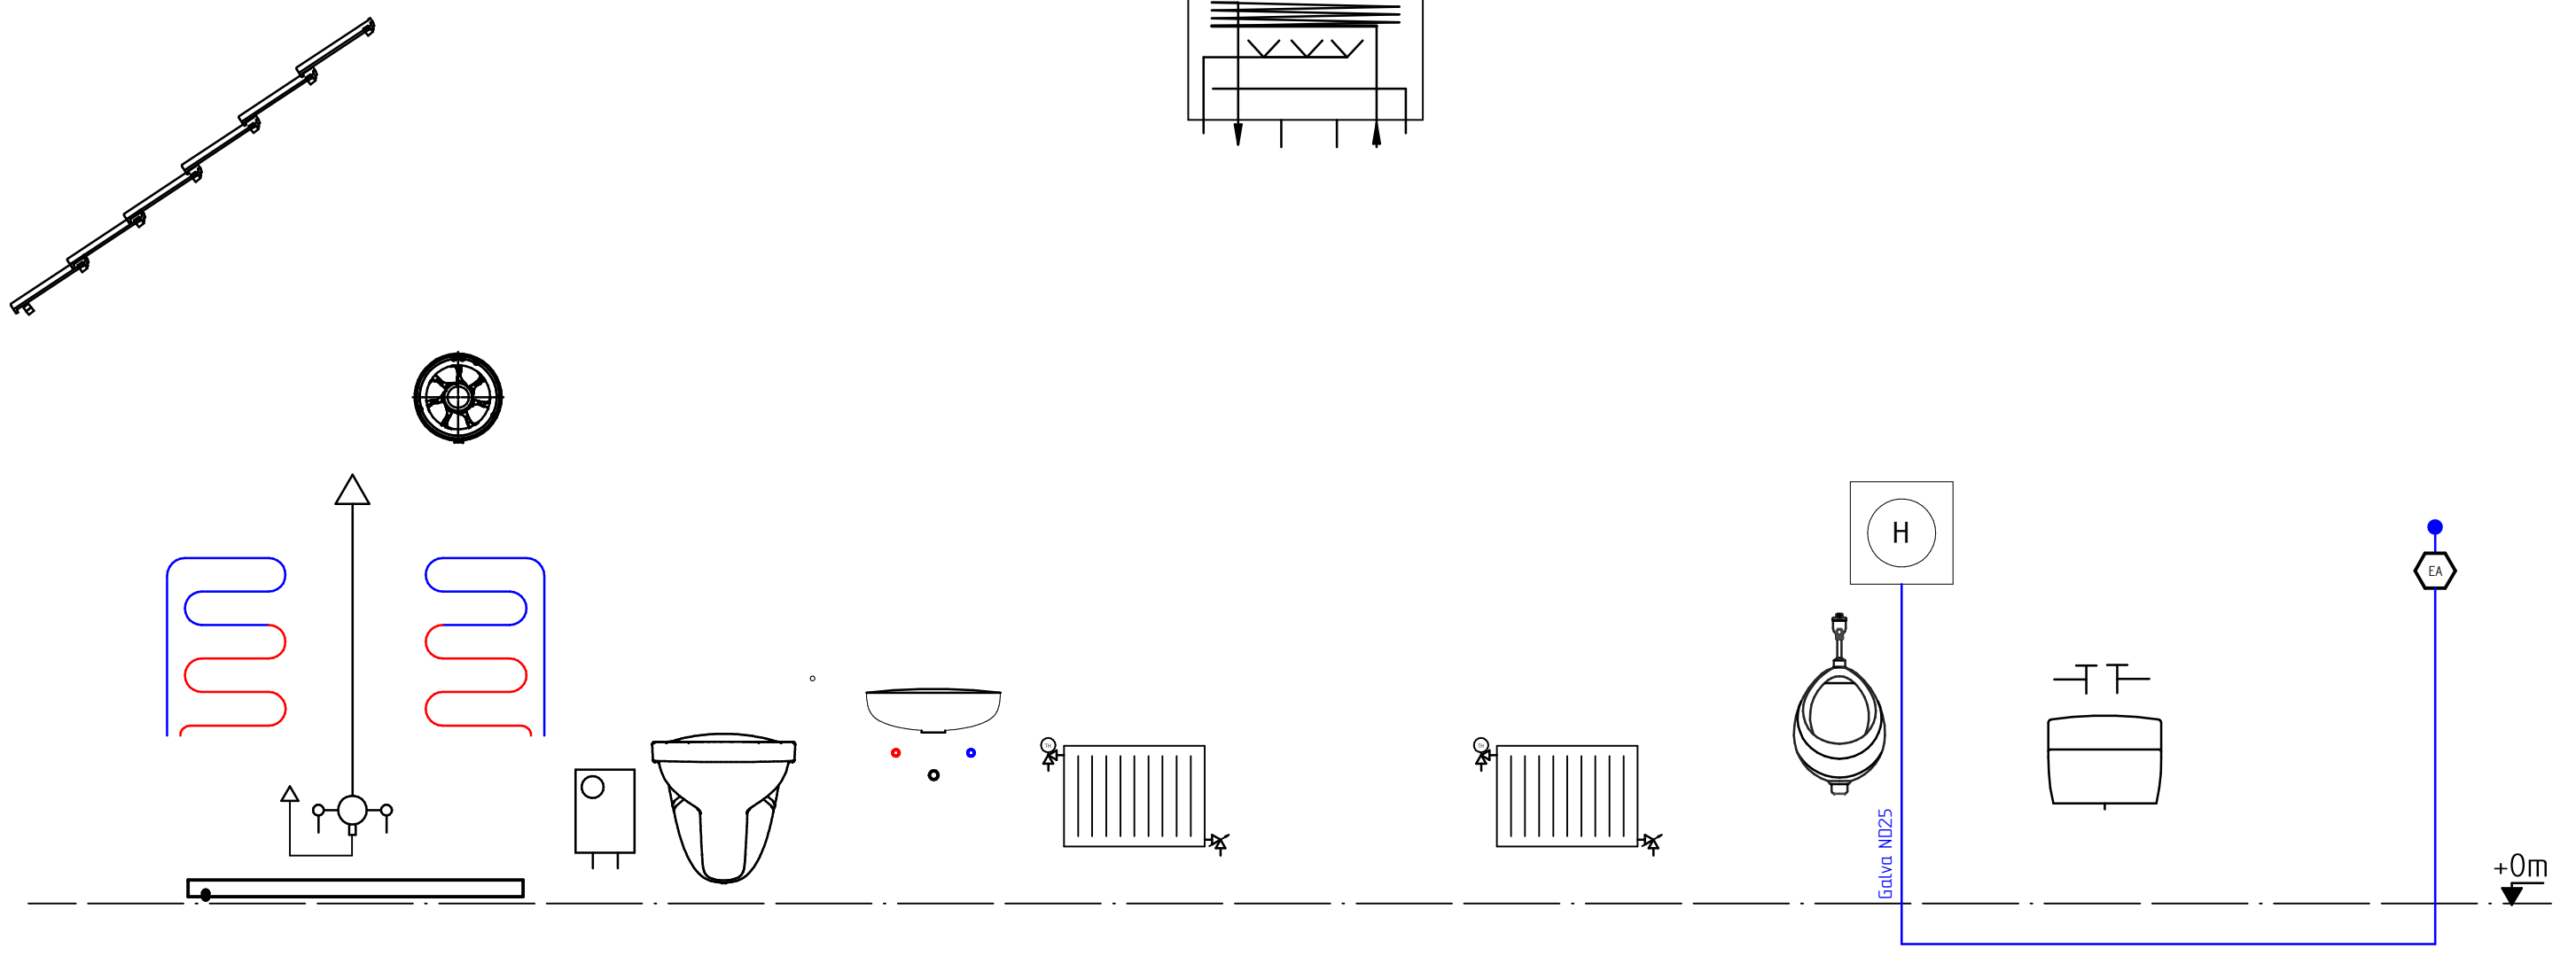

debietgestuurde
 condenserende gaswandketel
 met geïntegreerd expansievat,
 veiligheid, circulatiepomp,
 sanitaire warmtewisselaar en
 verdeelklep

SOLID EDGE ACADEMIC COPY

Opdracht : buso
 Tekening nr. : 1/2
 Scholenwedstrijd Sanitair & Verwarming
 Confederatie Bouw West-Vlaanderen
 Kortrijksestraat 389A, 8500 Kortrijk
 T 056/268150 info@scholenwedstrijd.be
www.scholenwedstrijd.be




Confederatie Bouw
 West-Vlaanderen

Datum: 16/09/2021
 A3

CA

Positie vulset naar keuze.
Eveneens afvoer te voorzien..

Ontluchter op hoogste punt
CV installatie, aflaat op alle
laagste punten monteren.

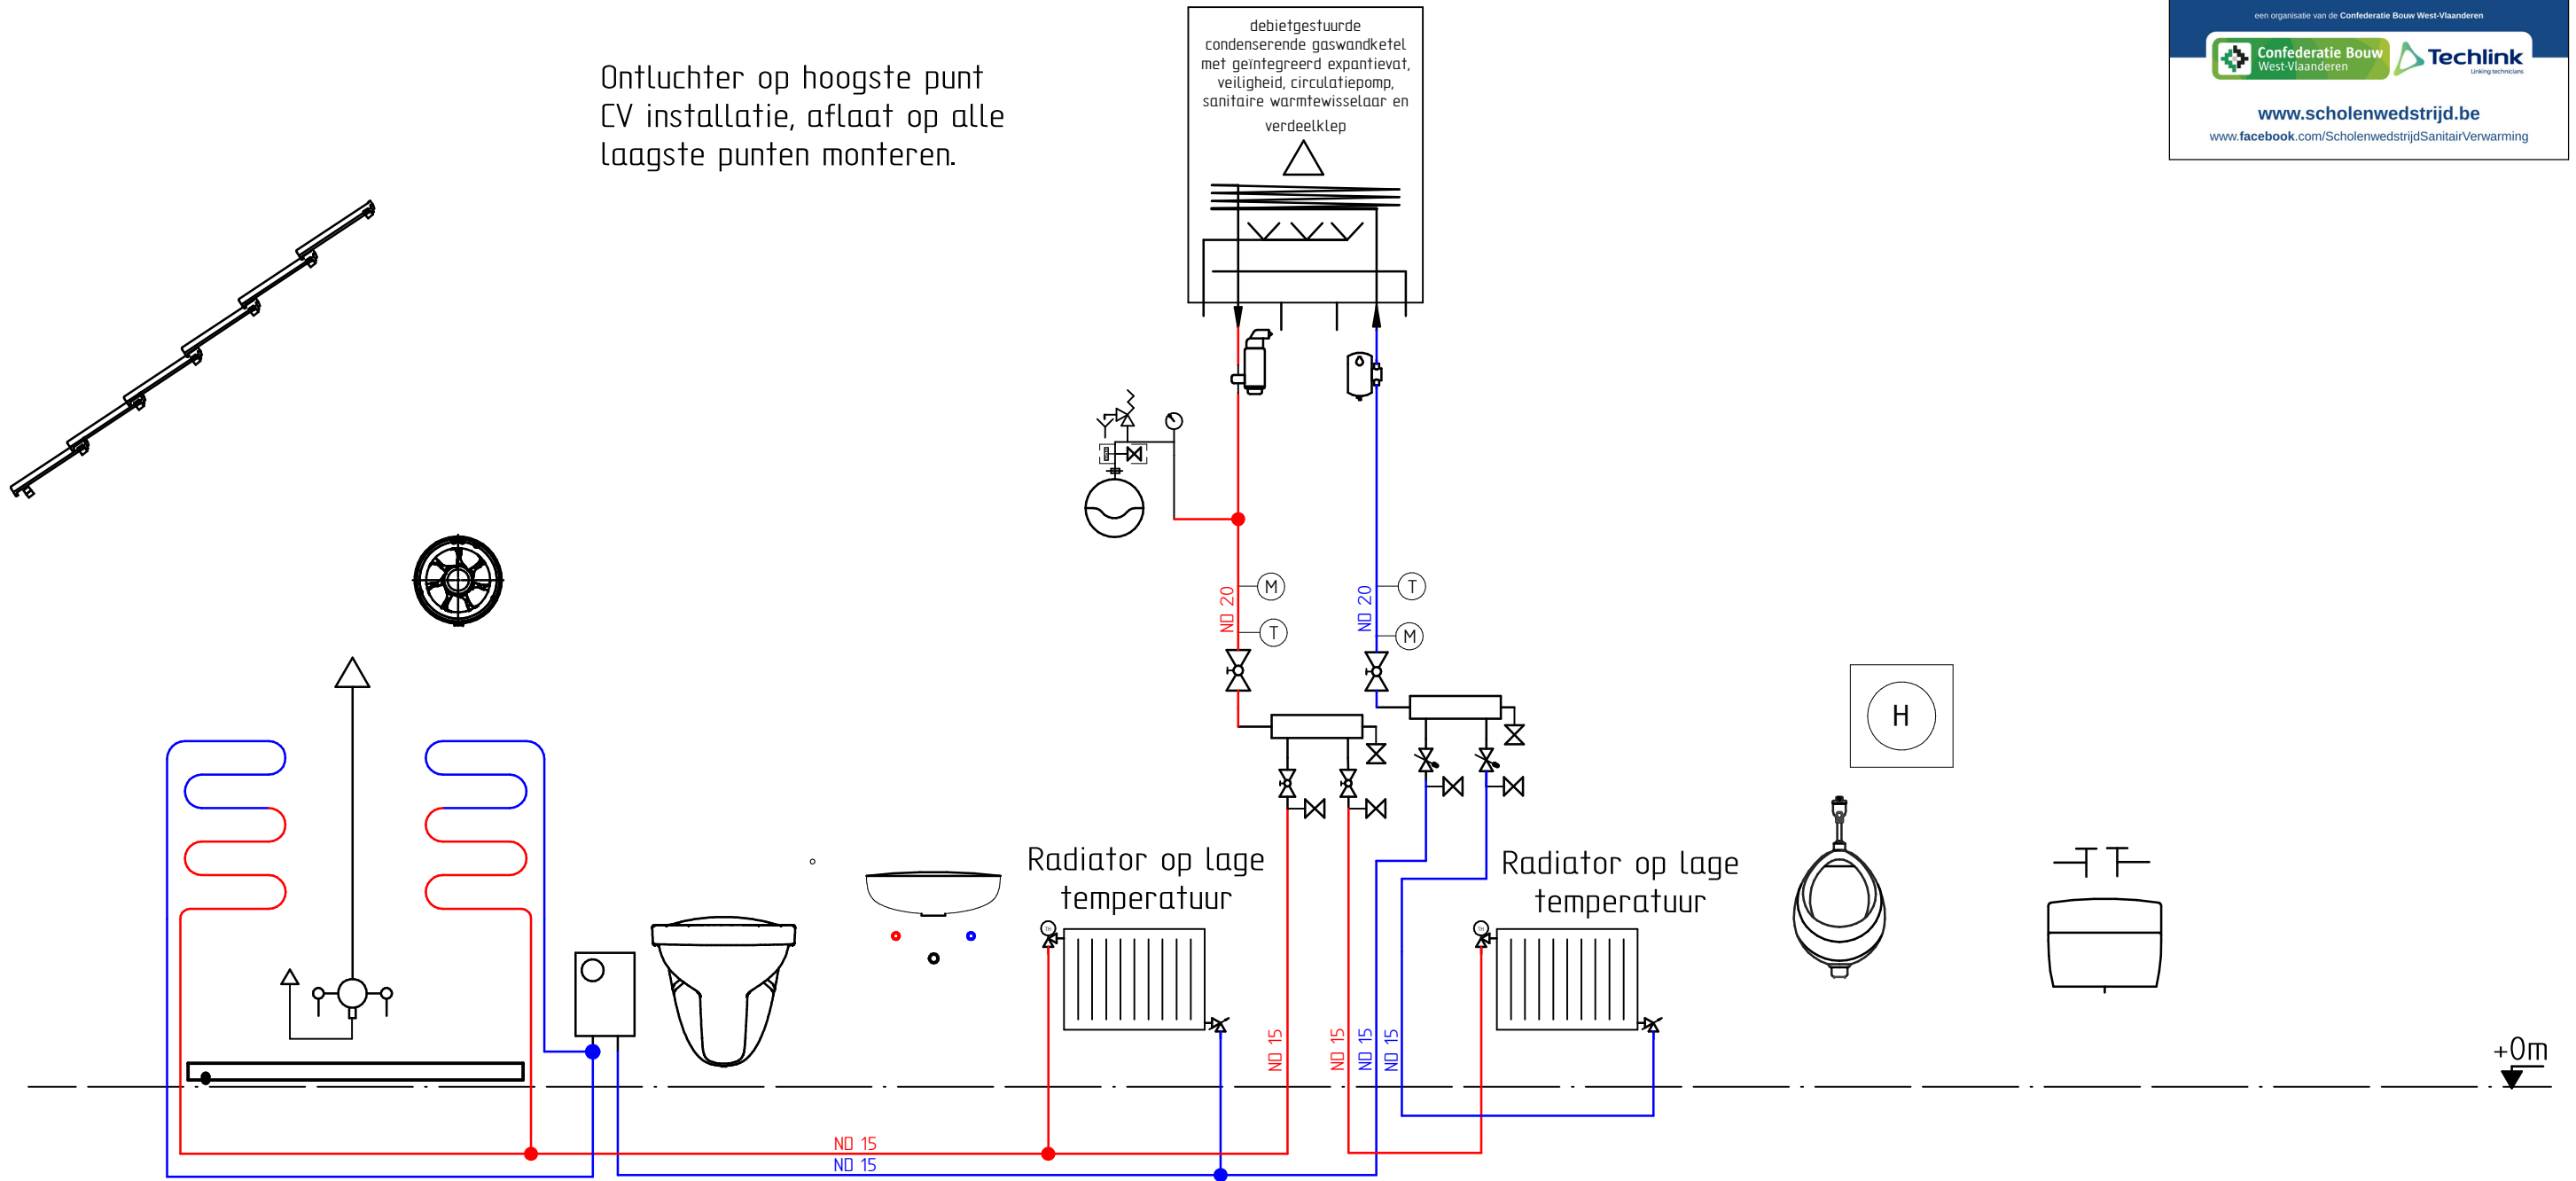

www.scholenwedstrijd.be info@scholenwedstrijd.be 056 26 81 50


Scholenwedstrijd Sanitair & Verwarming

een organisatie van de Confederatie Bouw West-Vlaanderen

Confederatie Bouw West-Vlaanderen Techlink

www.scholenwedstrijd.be
www.facebook.com/ScholenwedstrijdSanitairVerwarming


SOLID EDGE ACADEMIC COPY

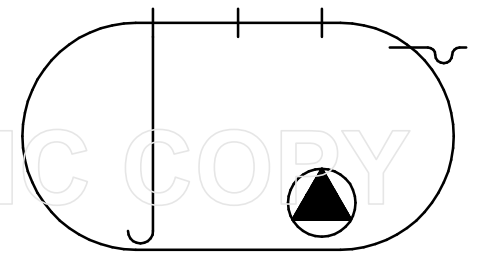

Opdracht : buso
 Tekening nr. : 1/2
 Scholenwedstrijd Sanitair & Verwarming
 Confederatie Bouw West-Vlaanderen
 Kortrijksestraat 389A, 8500 Kortrijk
 T 056/268150 info@scholenwedstrijd.be
 www.scholenwedstrijd.be

Confederatie Bouw West-Vlaanderen

Datum: 16/09/2021
 A3

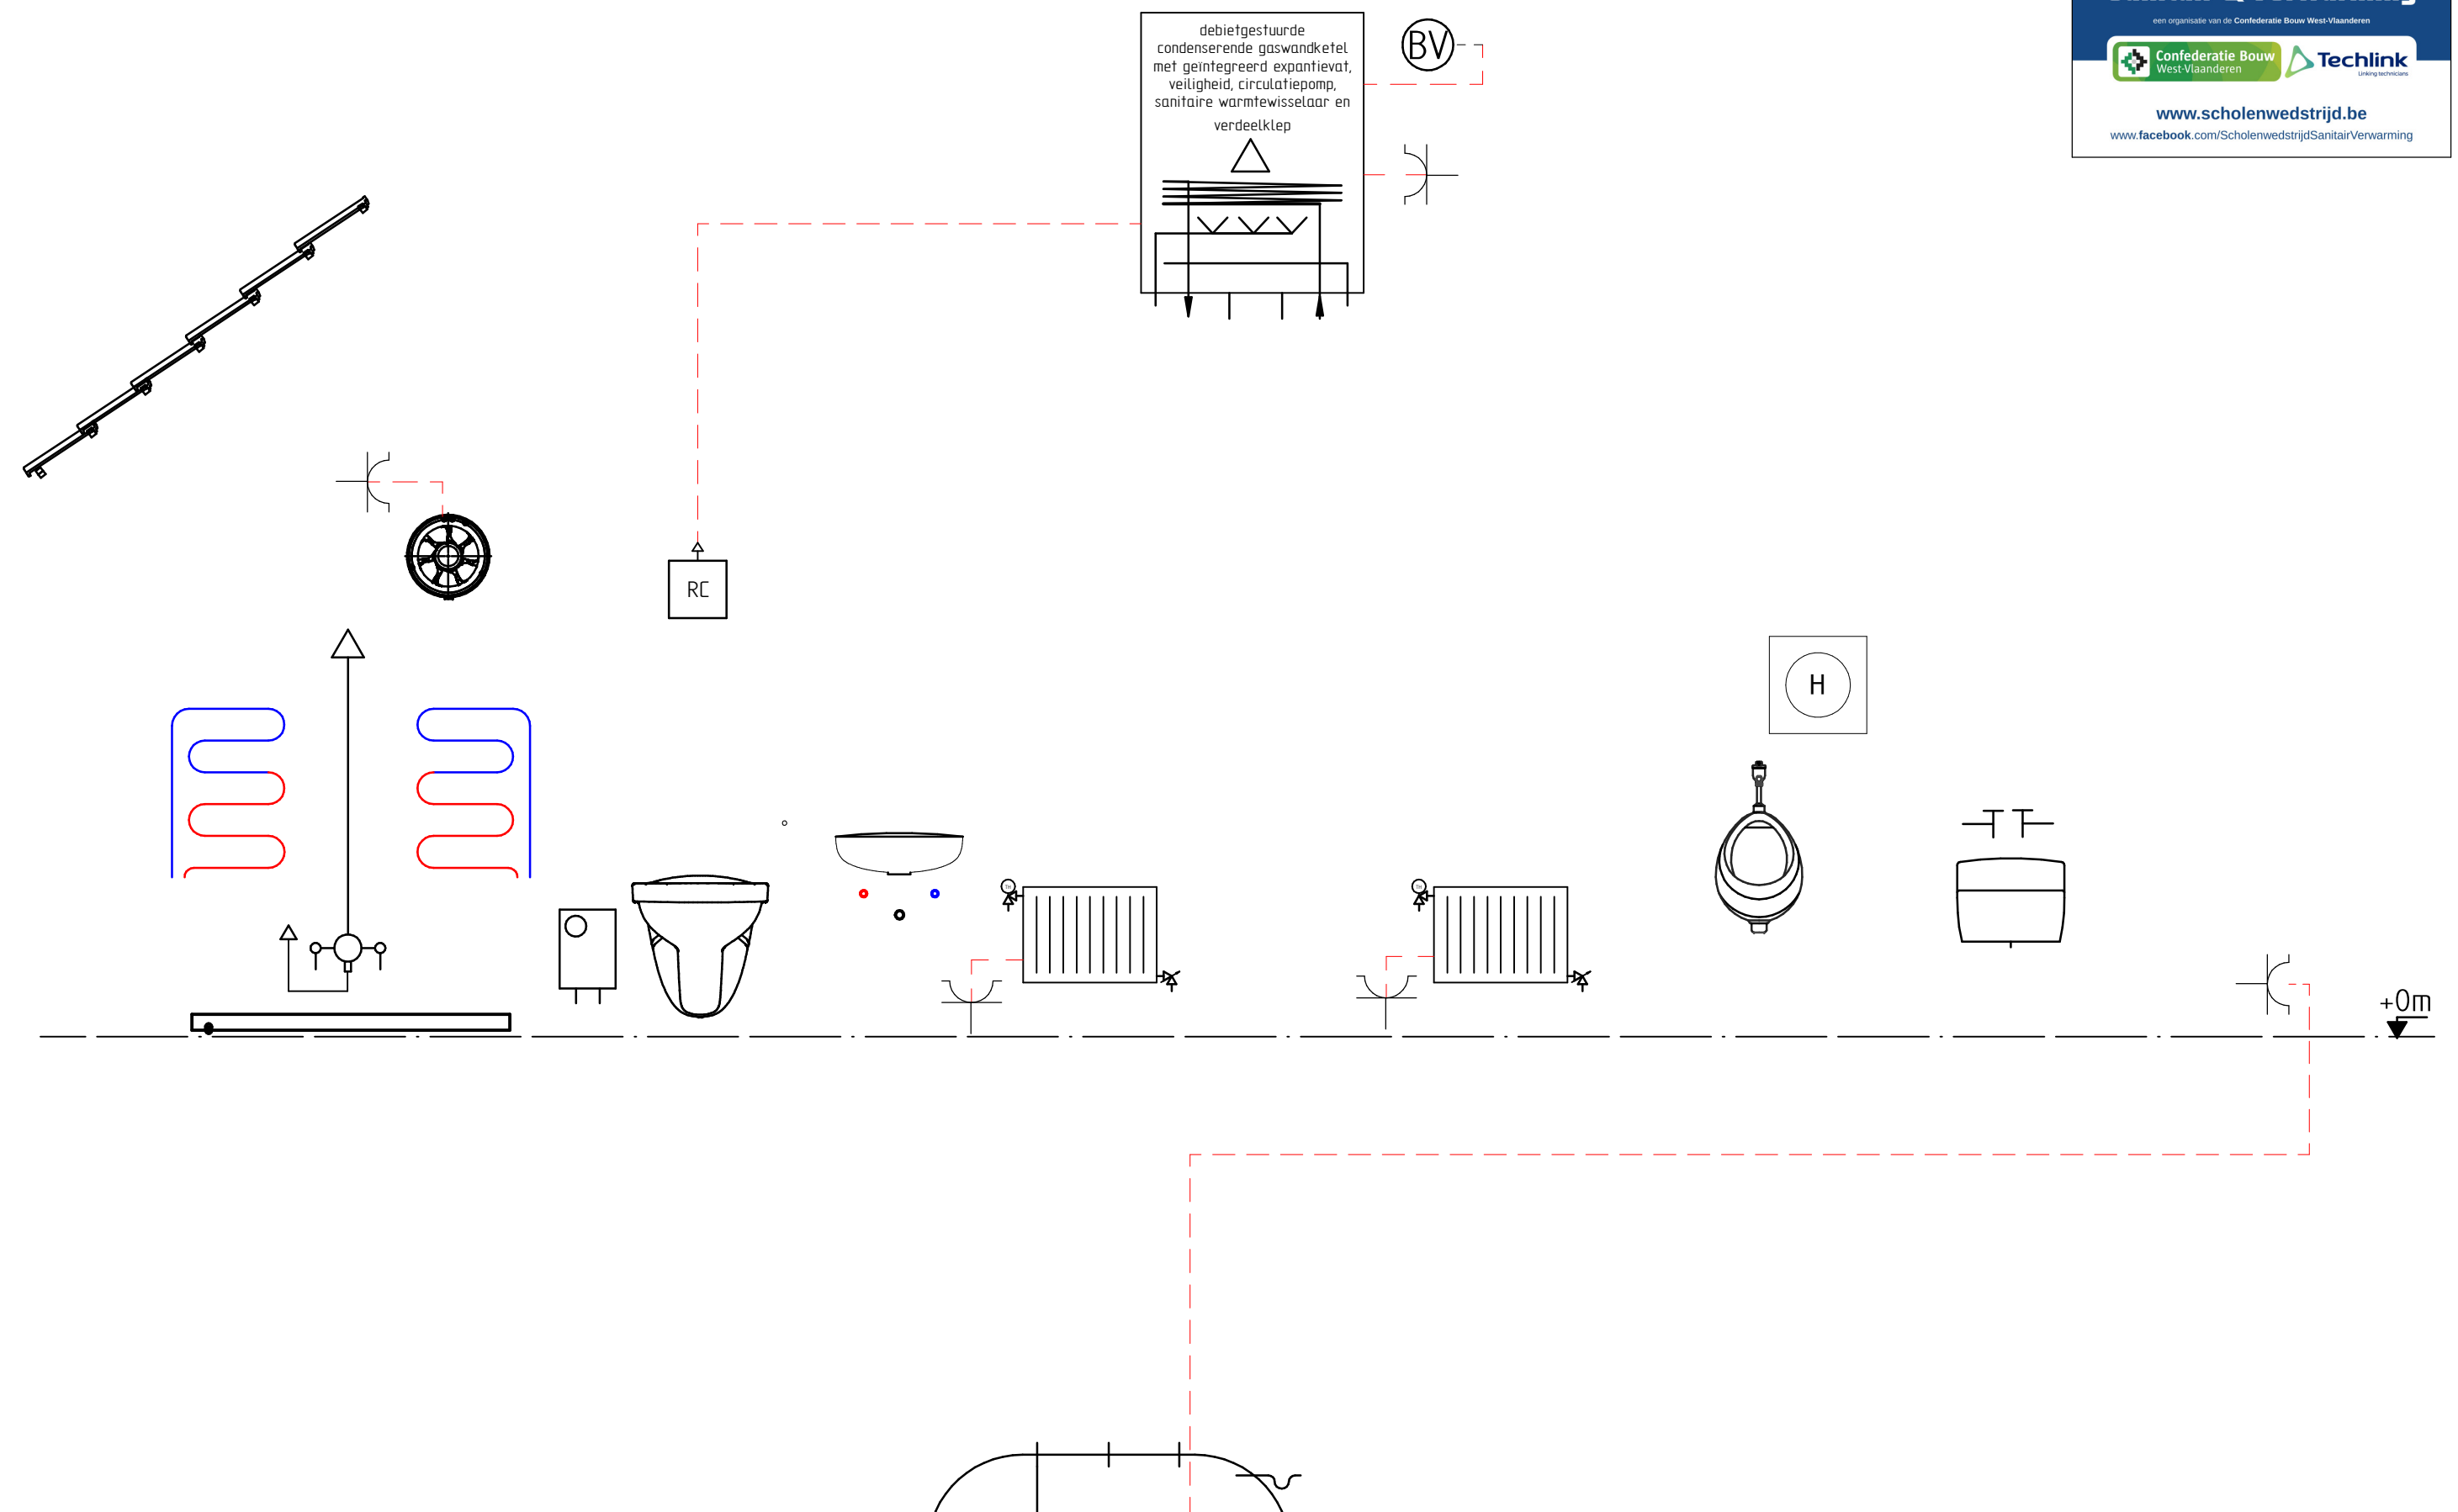



SOLID EDGE ACADEMIC COPY

Opdracht :	buso
Tekening nr. :	1/2
Scholenwedstrijd Sanitair & Verwarming Confederatie Bouw West-Vlaanderen Kortrijksestraat 389A, 8500 Kortrijk T 056/268150 info@scholenwedstrijd.be www.scholenwedstrijd.be	



Confederatie Bouw West-Vlaanderen

Datum:	16/09/2021
	A3

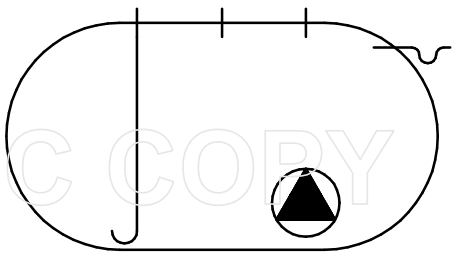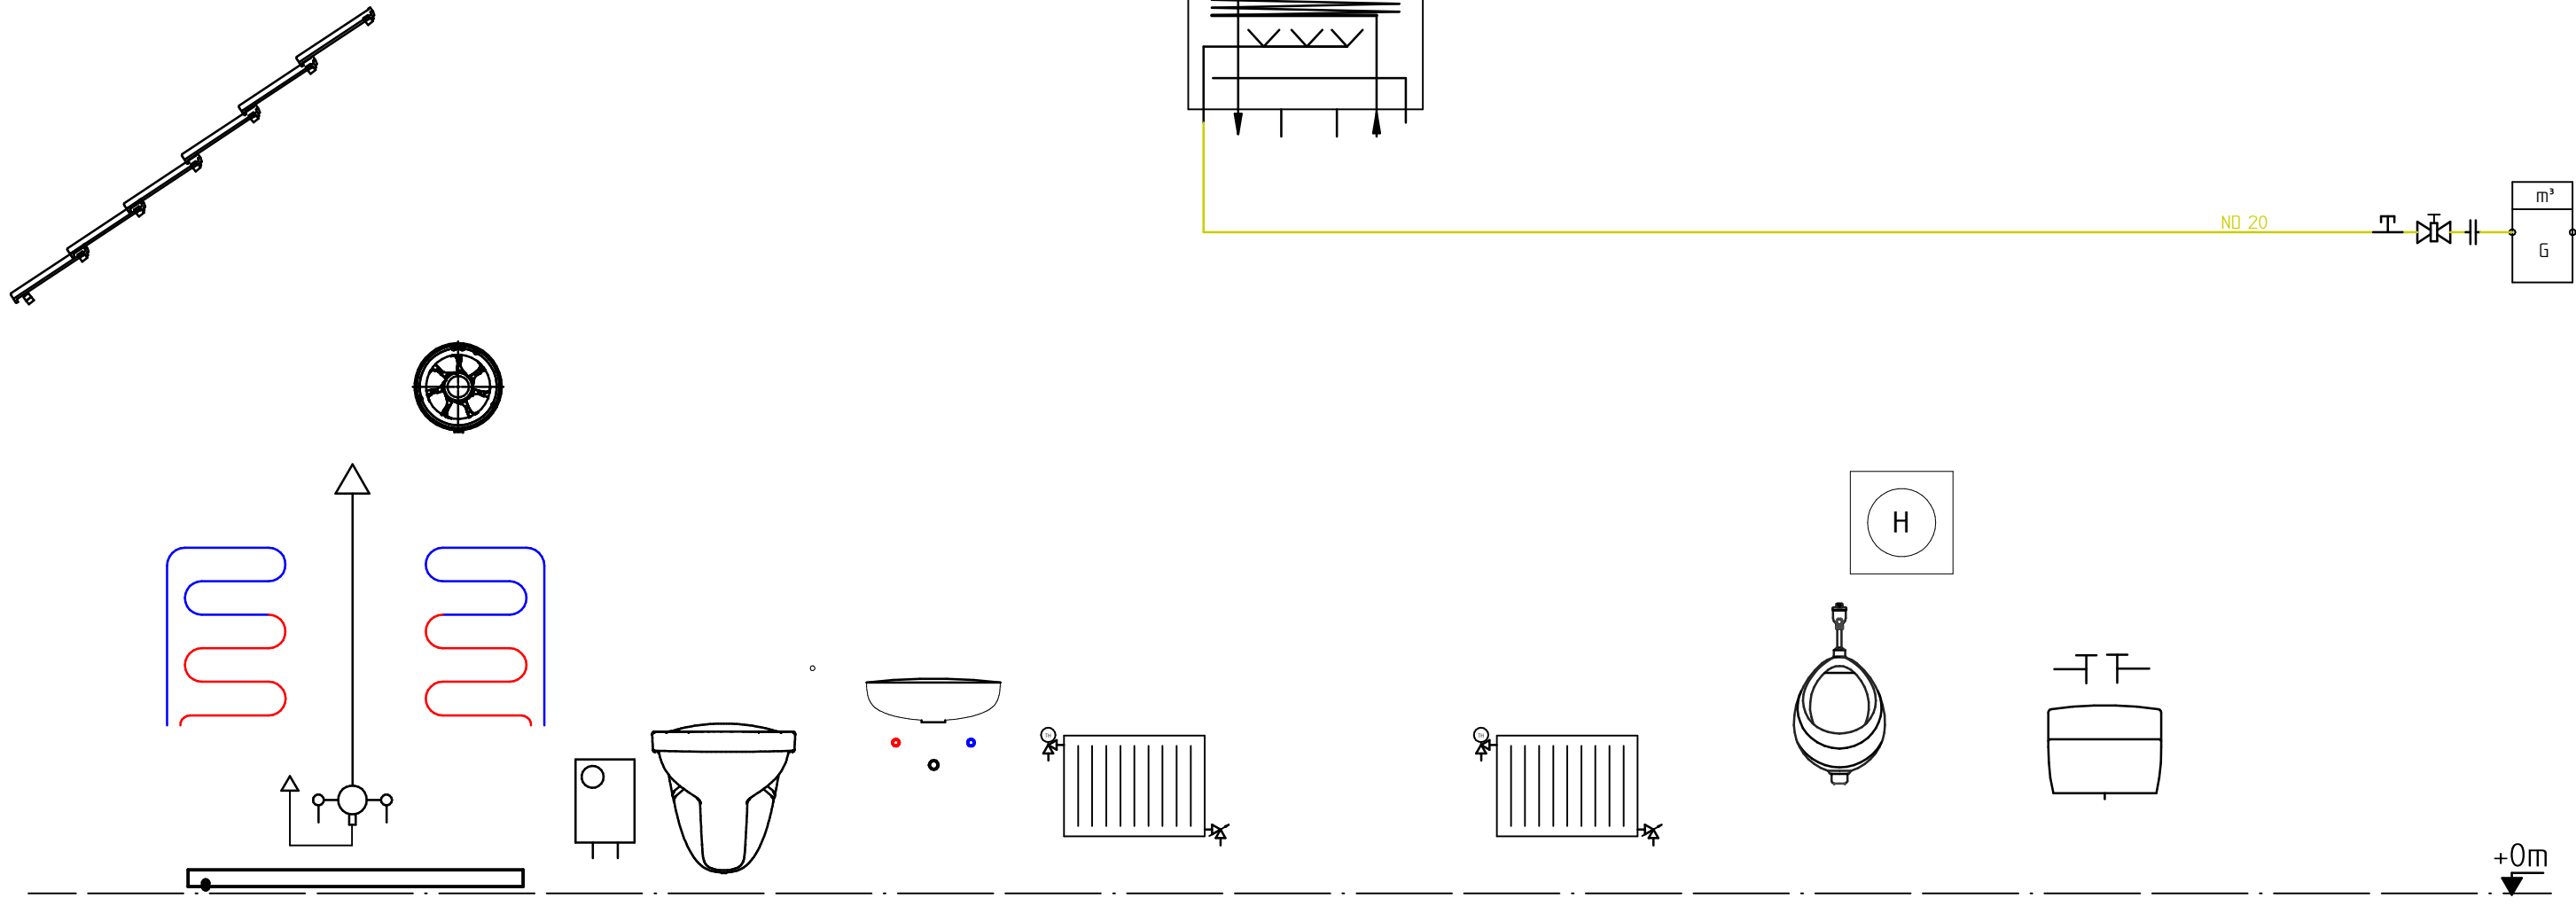


SOLID EDGE ACADEMIC COPY

Opdracht :	buso	Scholenwedstrijd Sanitair & Verwarming Confederatie Bouw West-Vlaanderen Kortrijksestraat 389A, 8500 Kortrijk T 056/268150 info@scholenwedstrijd.be www.scholenwedstrijd.be
Tekening nr. :	1/2	




Confederatie Bouw West-Vlaanderen

Datum:	16/09/2021
	A3

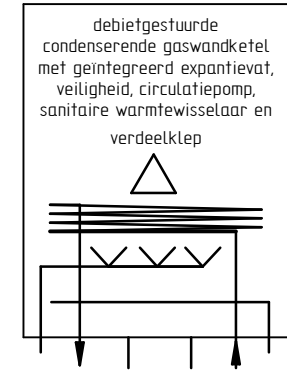

Mag ook als plat dak uitgevoerd worden

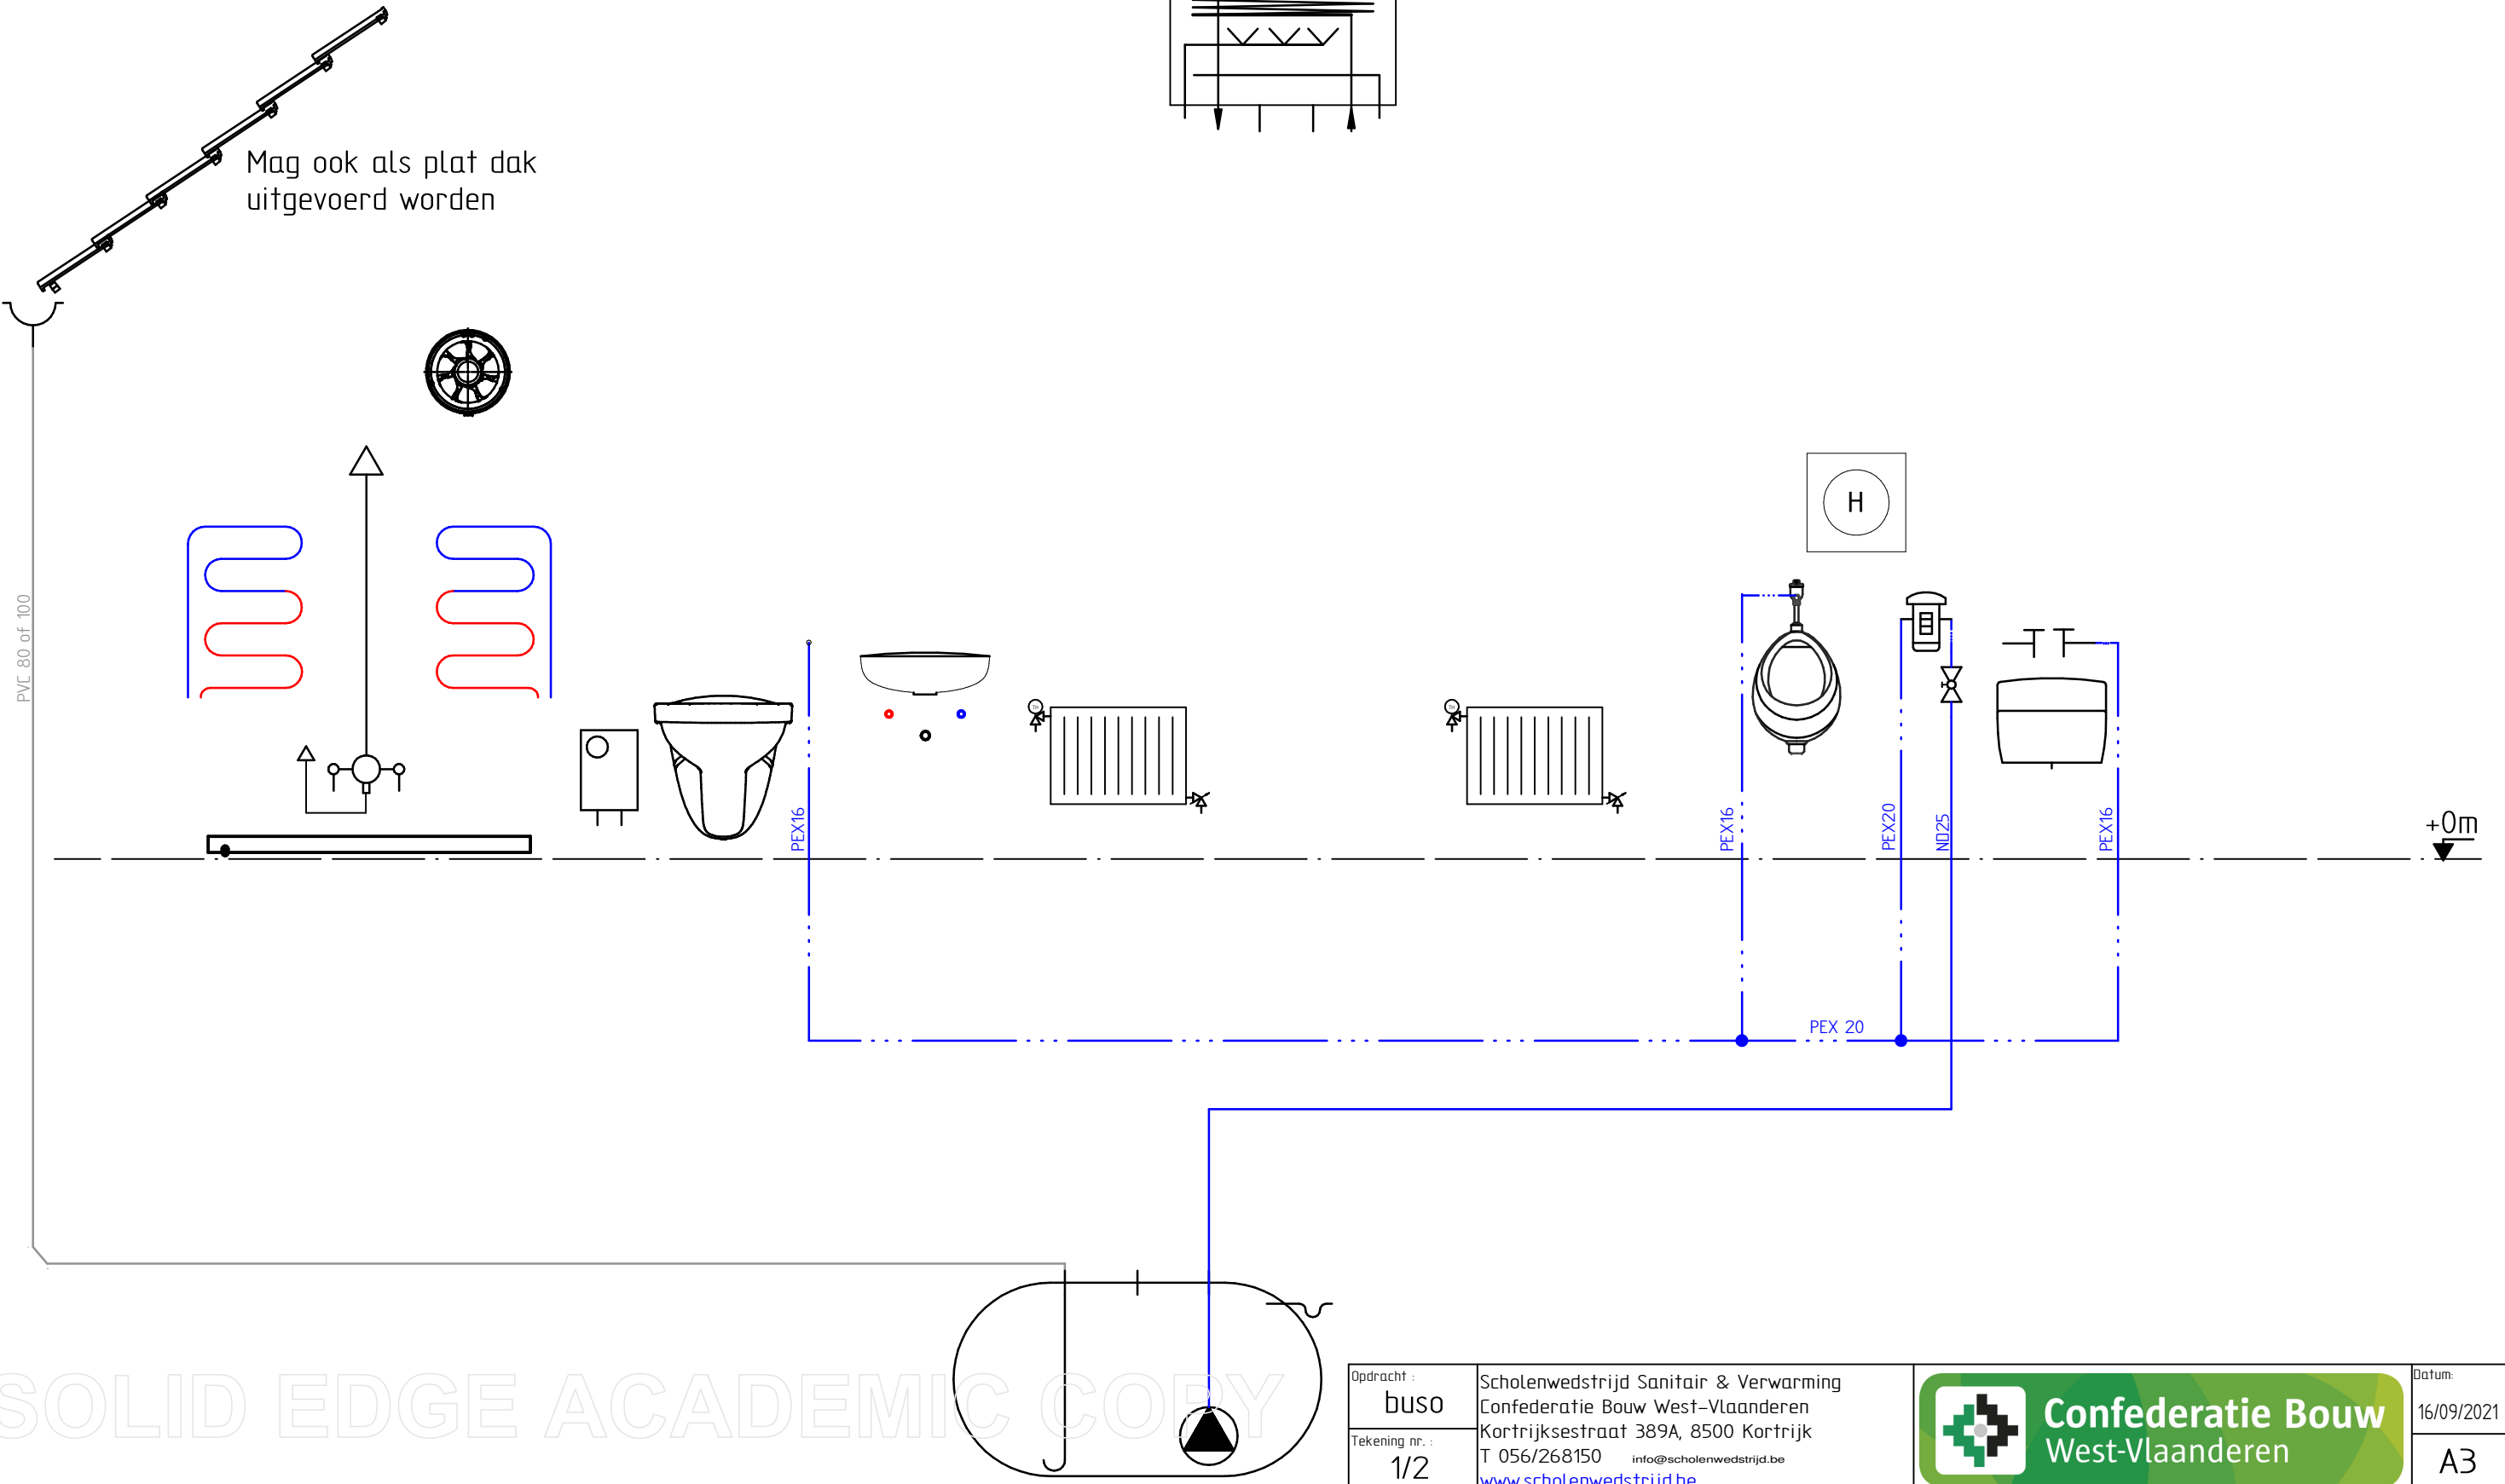

SOLID EDGE ACADEMIC COPY

Opdracht :	buso
Tekening nr. :	1/2
Scholenwedstrijd Sanitair & Verwarming Confederatie Bouw West-Vlaanderen Kortrijksestraat 389A, 8500 Kortrijk T 056/268150 info@scholenwedstrijd.be www.scholenwedstrijd.be	



Confederatie Bouw
 West-Vlaanderen

Datum:	16/09/2021
	A3

Nodige pictogrammen
(on-)drinkbaar water
aanbrengen.

 Waterslagdemper
oordeelkundig te plaatsen..

Hoekstopkranen te
voorzien waar nodig.

www.scholenwedstrijd.be info@scholenwedstrijd.be 056 26 81 50



Scholenwedstrijd Sanitair & Verwarming

een organisatie van de Confederatie Bouw West-Vlaanderen

www.scholenwedstrijd.be
www.facebook.com/ScholenwedstrijdSanitairVerwarming

debietgestuurde
condenserende gaswandketel
met geïntegreerd expansievat,
veiligheid, circulatiepomp,
sanitaire warmtewisselaar en
verdeelklep

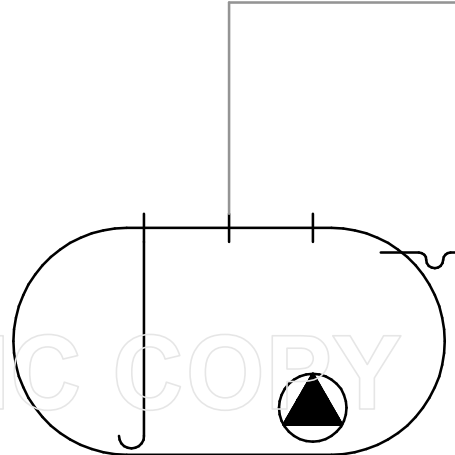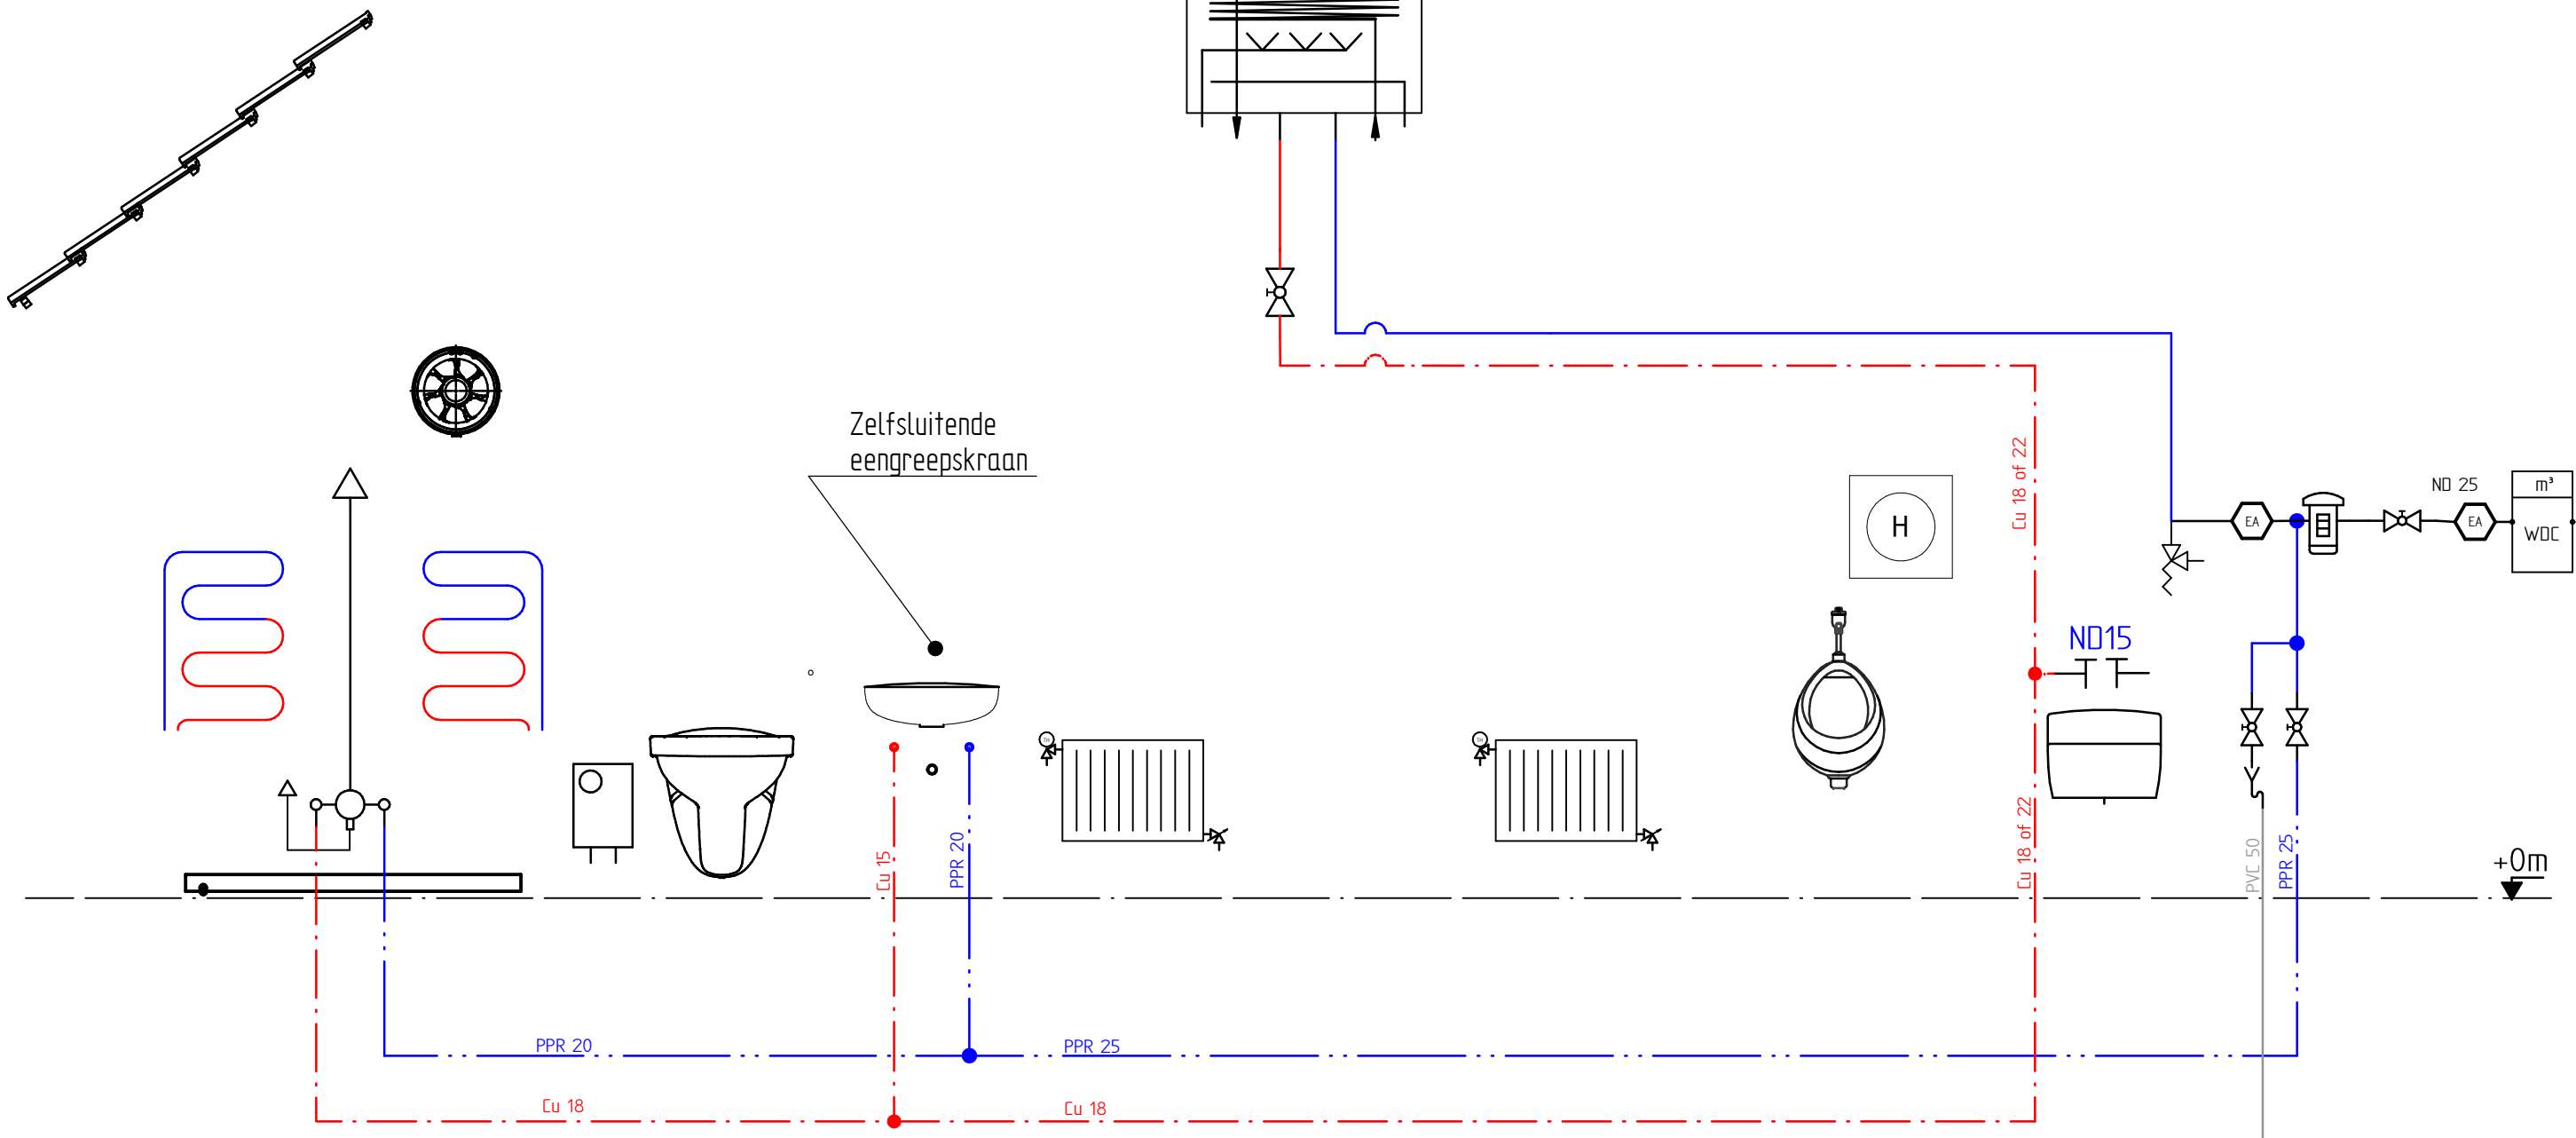

SOLID EDGE ACADEMIC COPY

Opdracht : buso
Scholenwedstrijd Sanitair & Verwarming
Confederatie Bouw West-Vlaanderen
Kortrijksestraat 389A, 8500 Kortrijk
T 056/268150 info@scholenwedstrijd.be
www.scholenwedstrijd.be

Tekening nr. : 1/2

 **Confederatie Bouw
West-Vlaanderen**

Datum: 16/09/2021
A3