




Verluchting kan boven-  
of onderdaks  
uitgevoerd  
worden

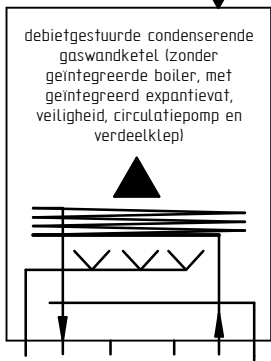


+5m

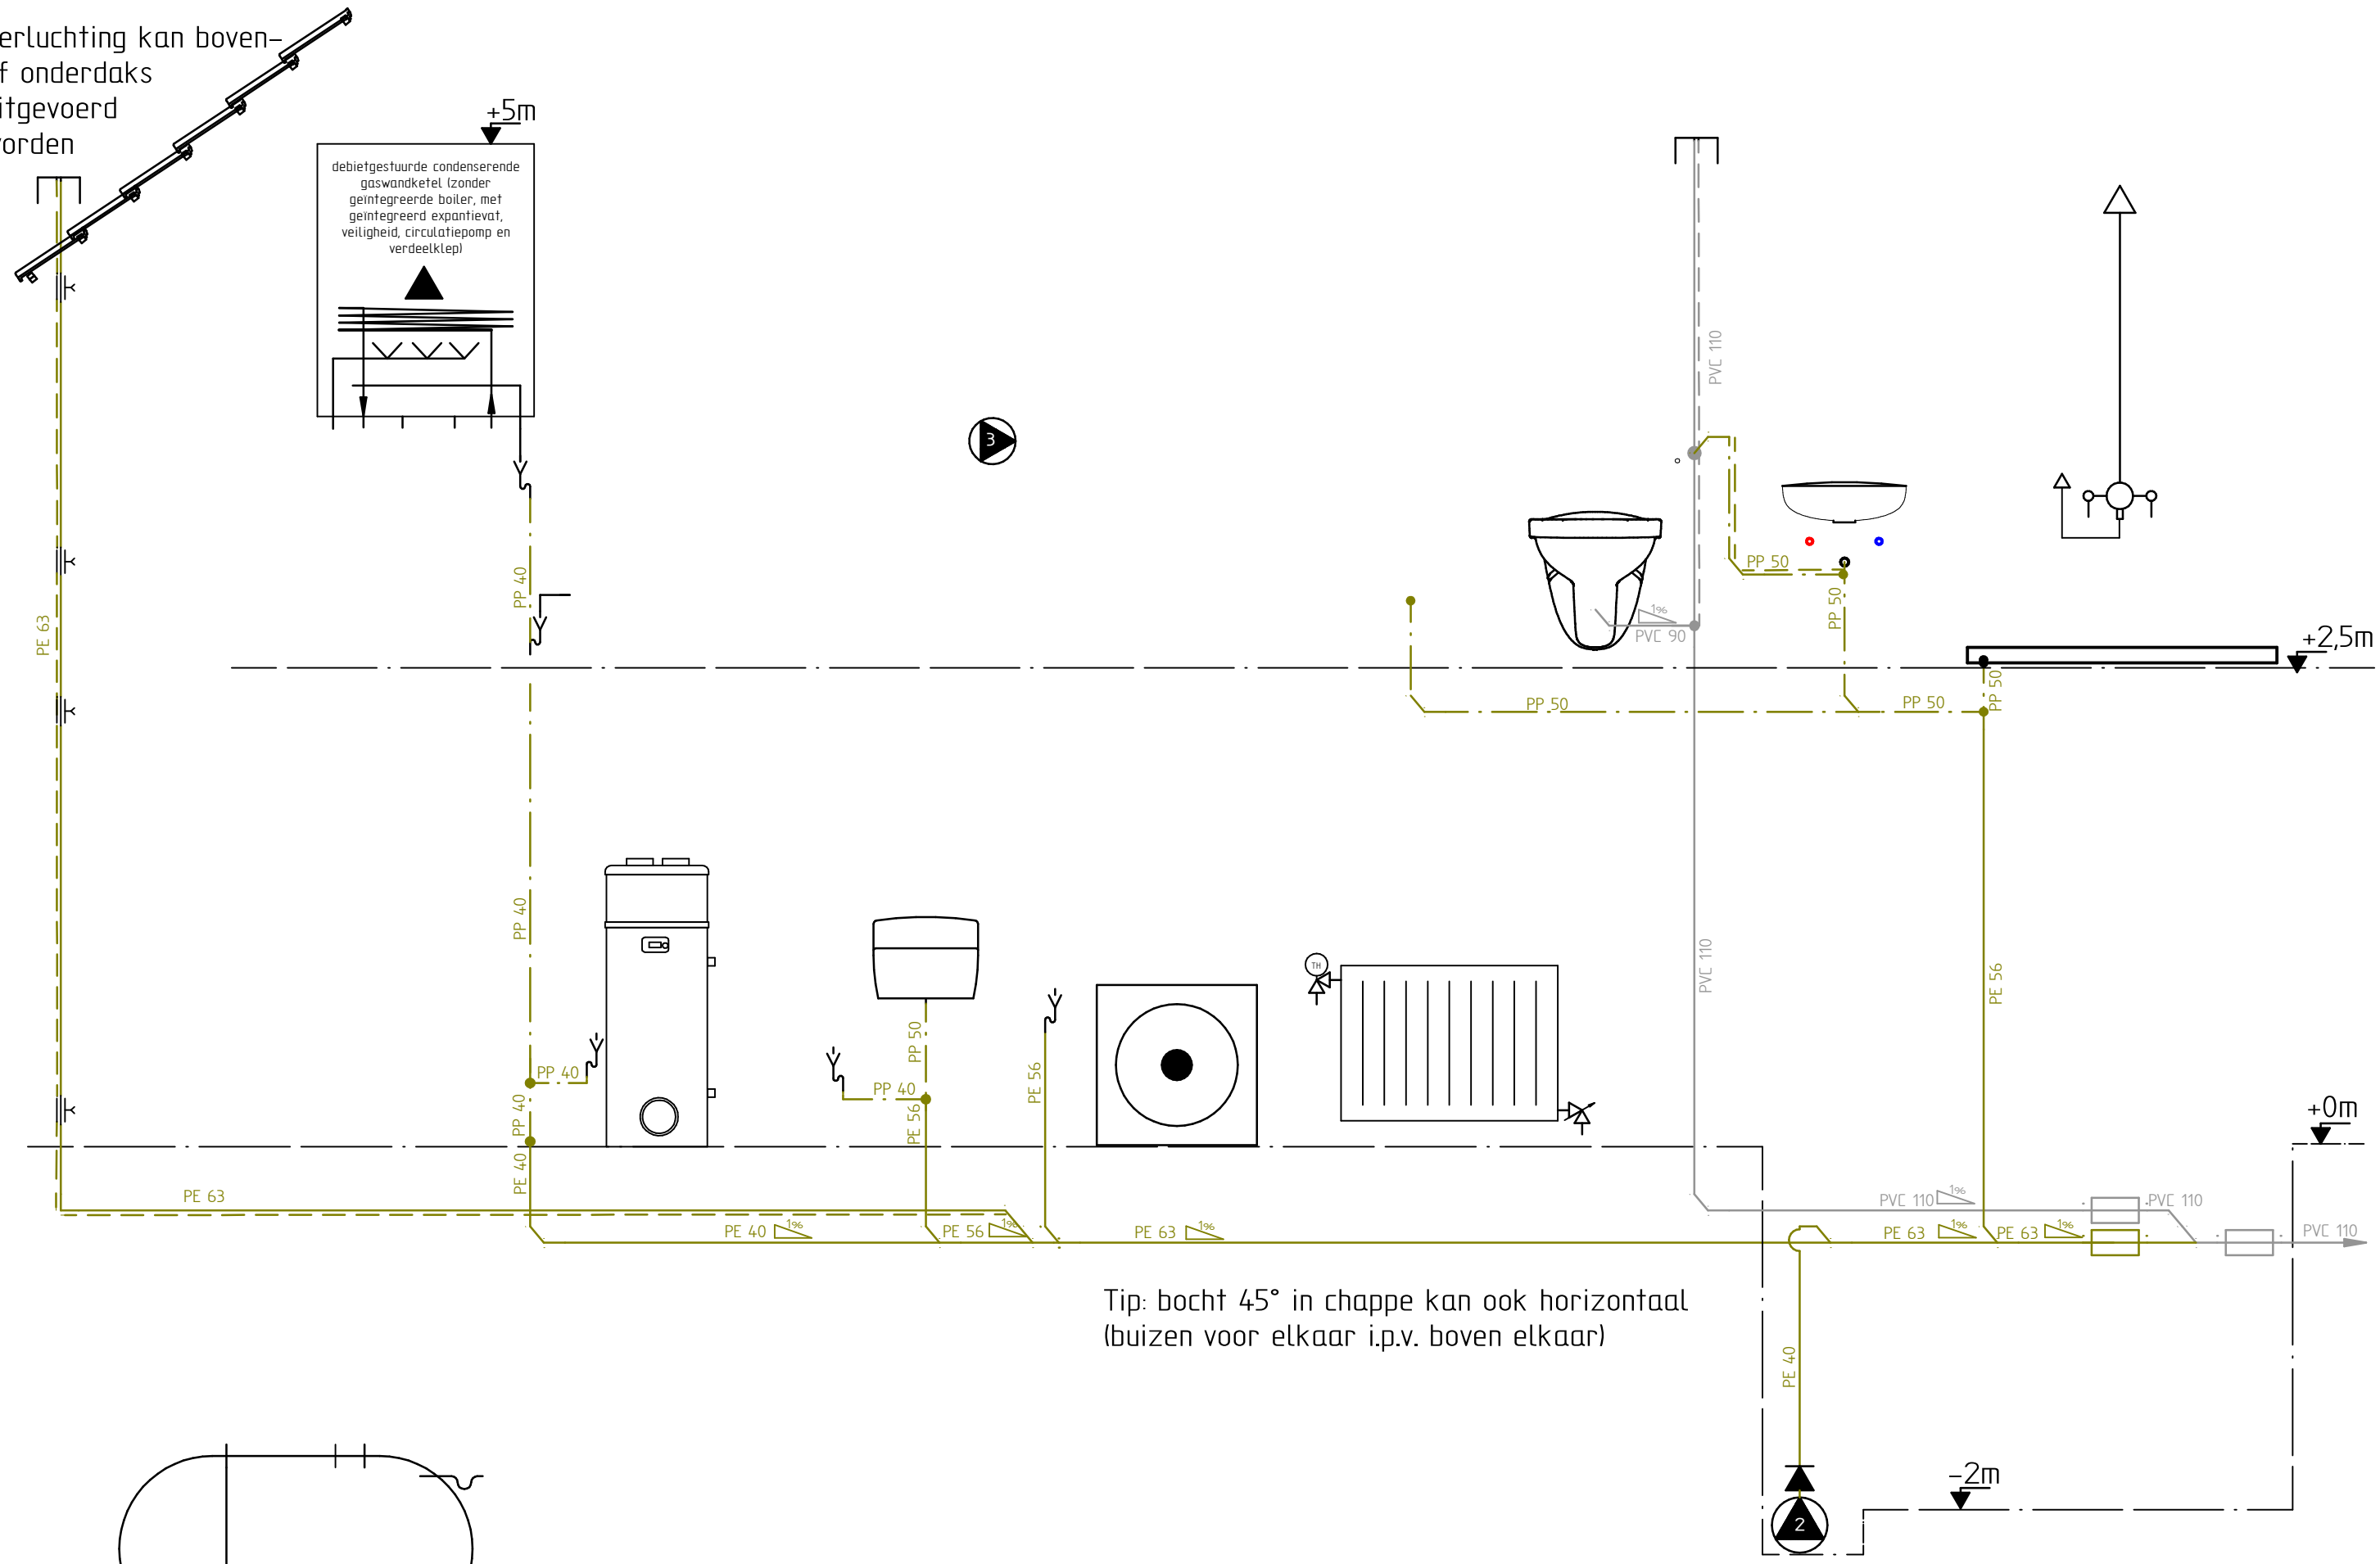

Tip: bocht 45° in chappe kan ook horizontaal  
(buizen voor elkaar i.p.v. boven elkaar)

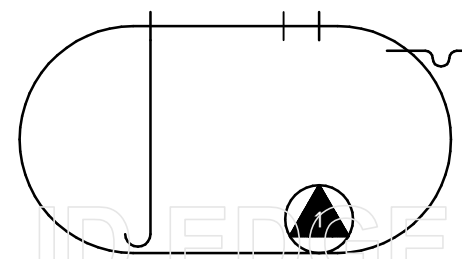

SOLID EDGE ACADEMIC COPY

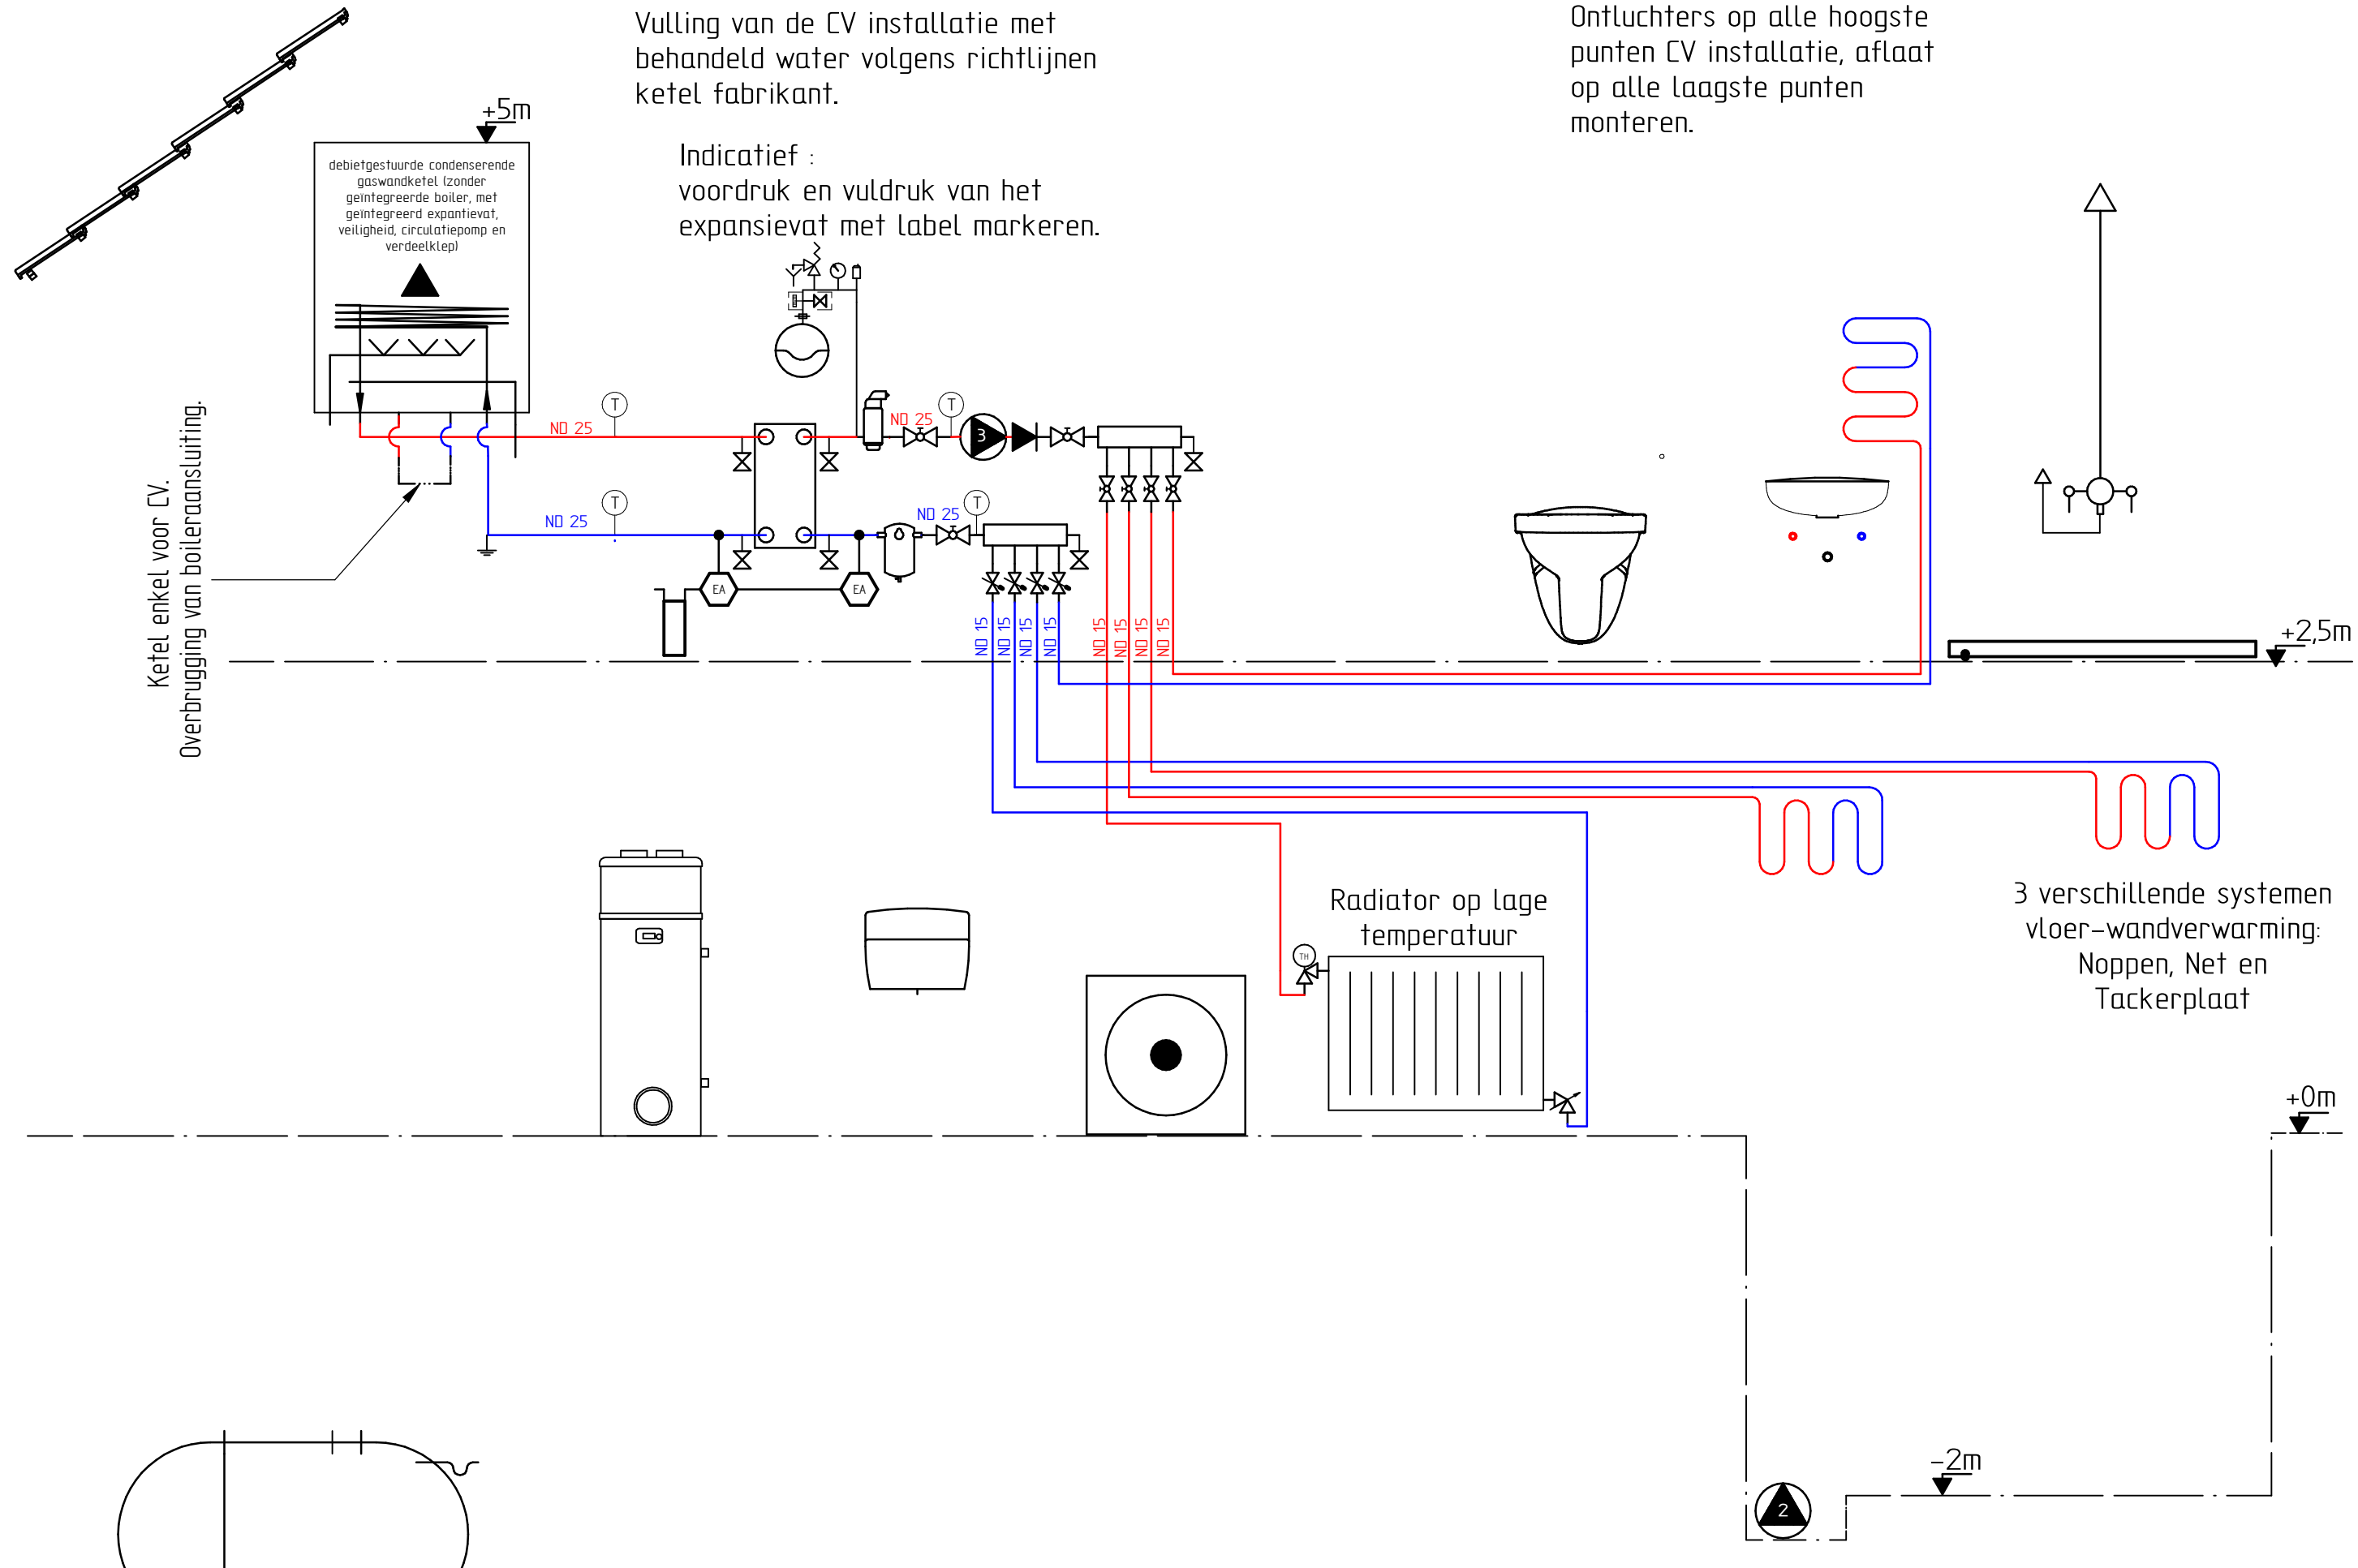

Vulling van de CV installatie met behandeld water volgens richtlijnen ketel fabrikant.

Ontluchters op alle hoogste punten CV installatie, aflaat op alle laagste punten monteren.

Indicatief : voordruk en vuldruk van het expansievat met label markeren.


Ketel enkel voor CV.  
Overbrugging van boiler aansluiting.

debietgestuurde condenserende gaswandketel (zonder geïntegreerde boiler, met geïntegreerd expansievat, veiligheid, circulatiepomp en verdeelklep)


3 verschillende systemen vloer-wandverwarming: Noppen, Net en Tackerplaat

Radiator op lage temperatuur

SOLID EDGE ACADEMIC COPY

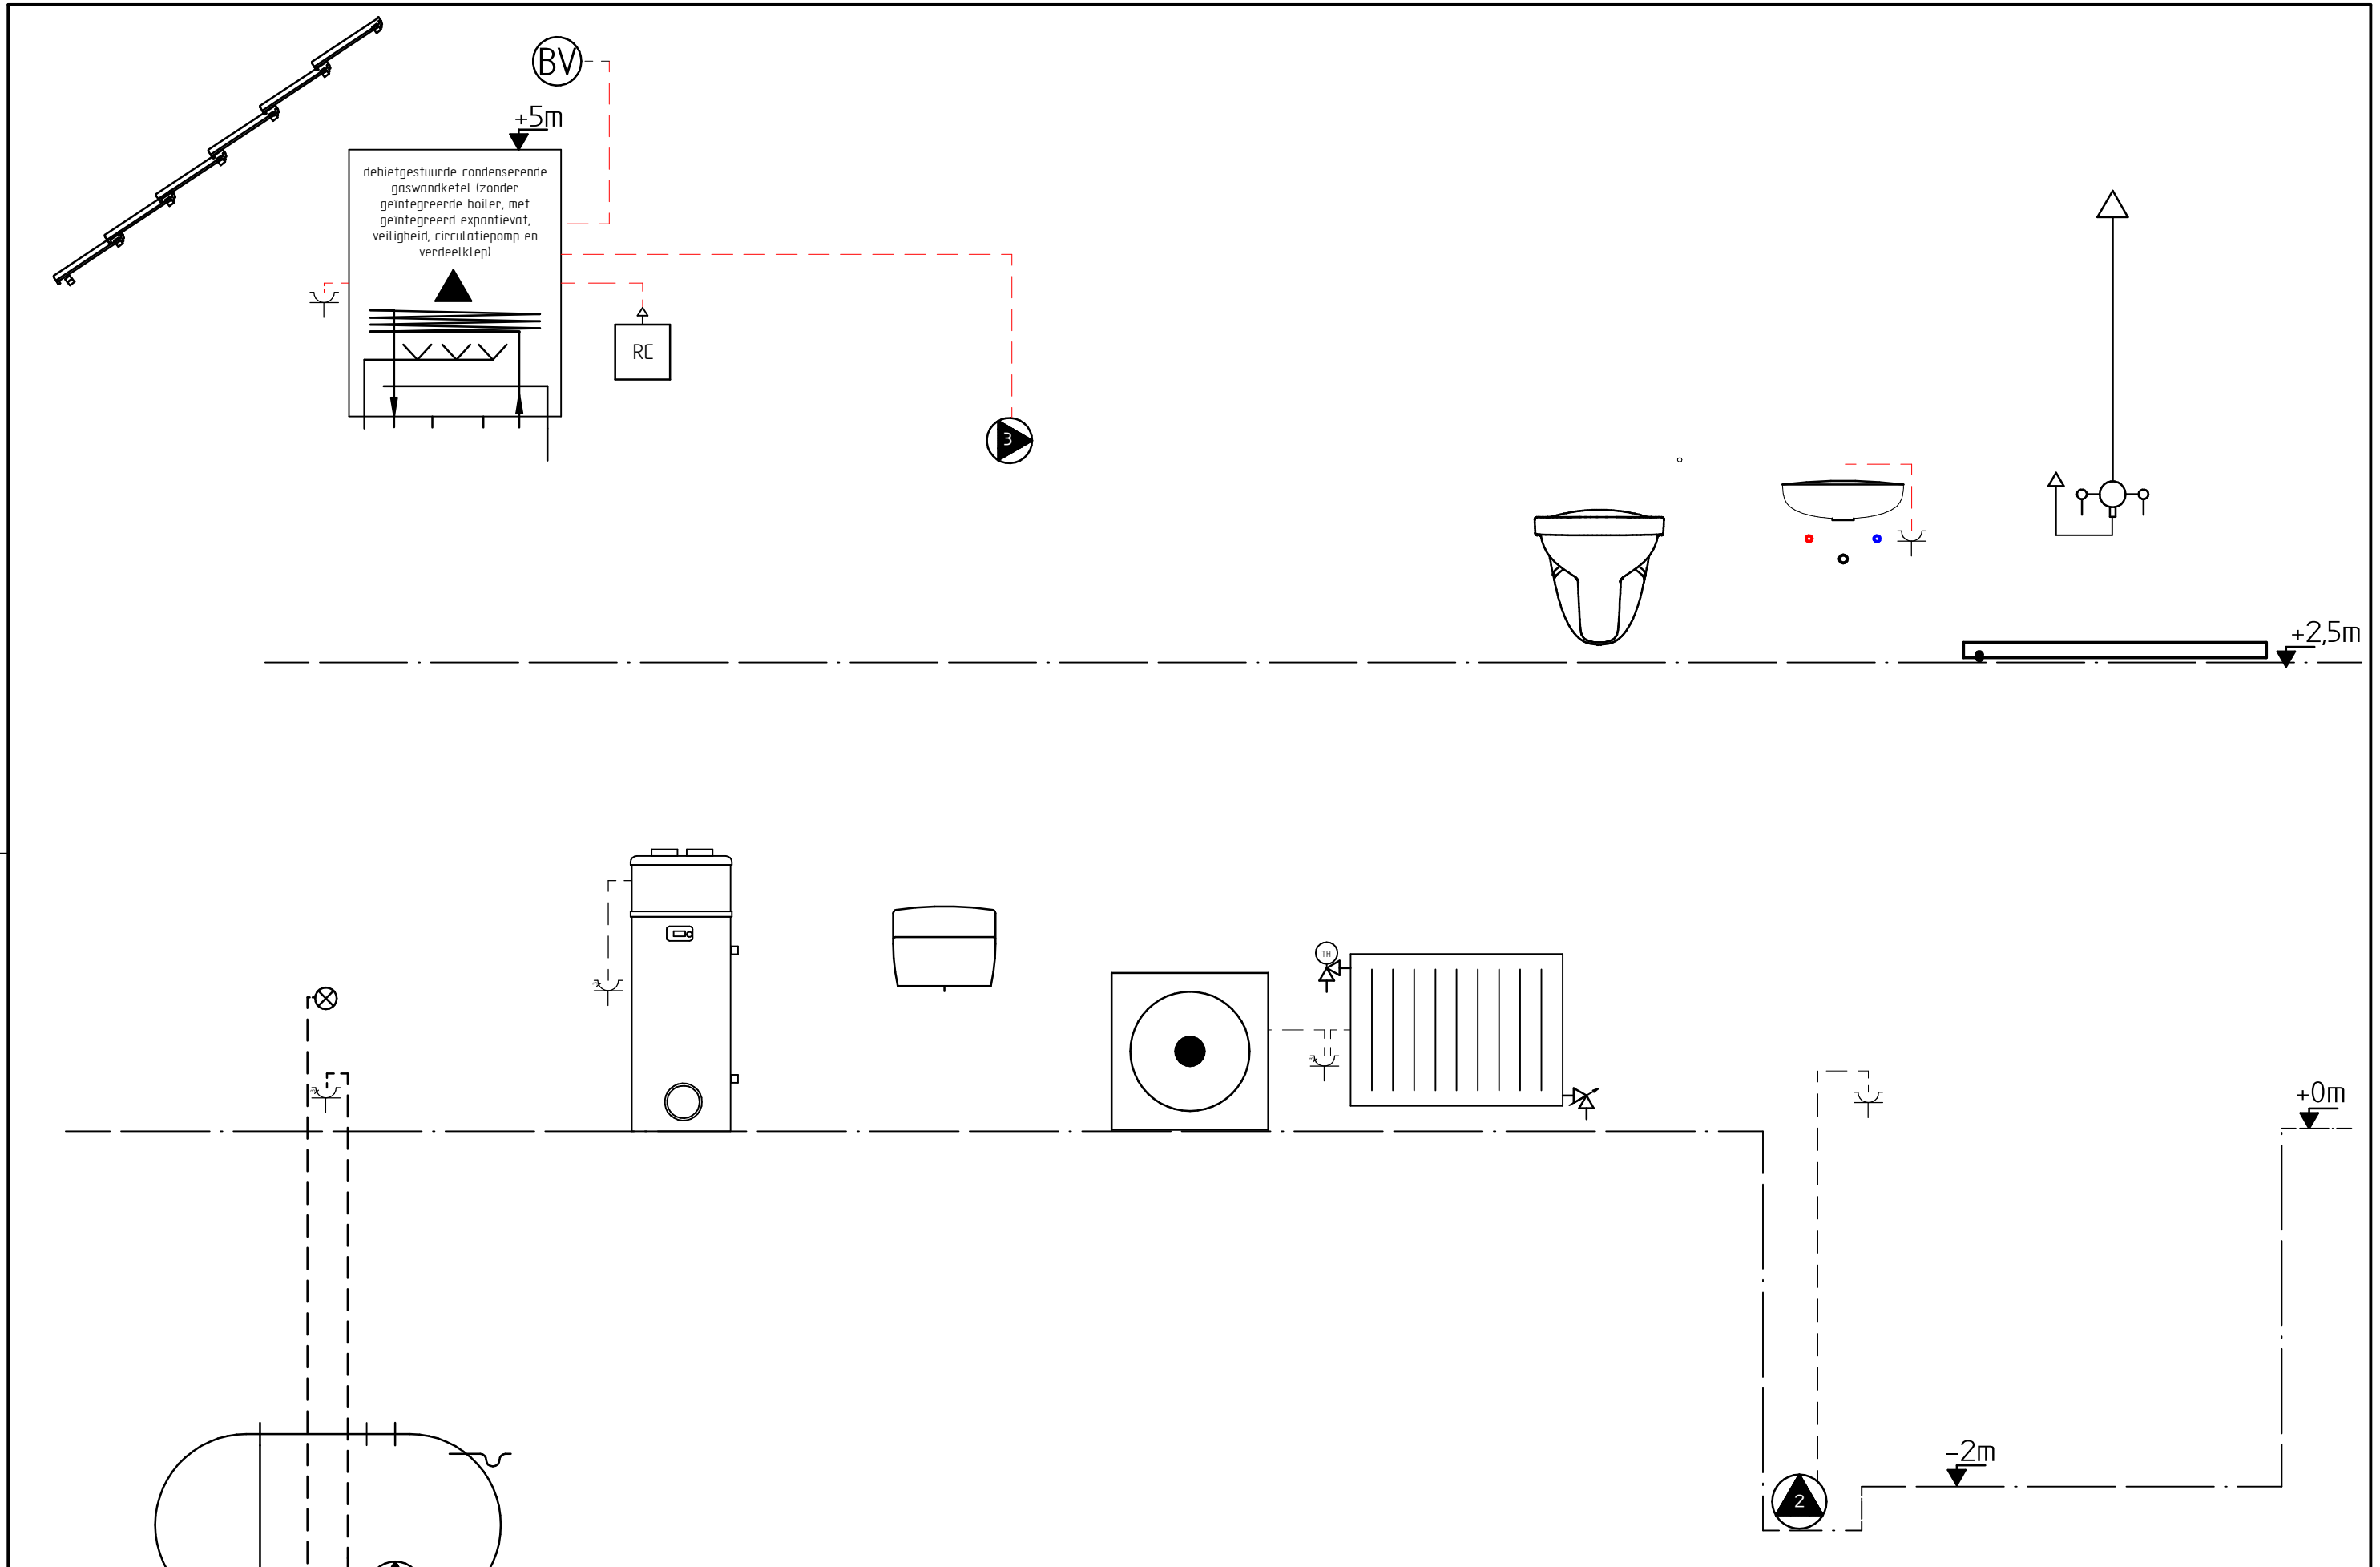

SOLID EDGE ACADEMIC COPY

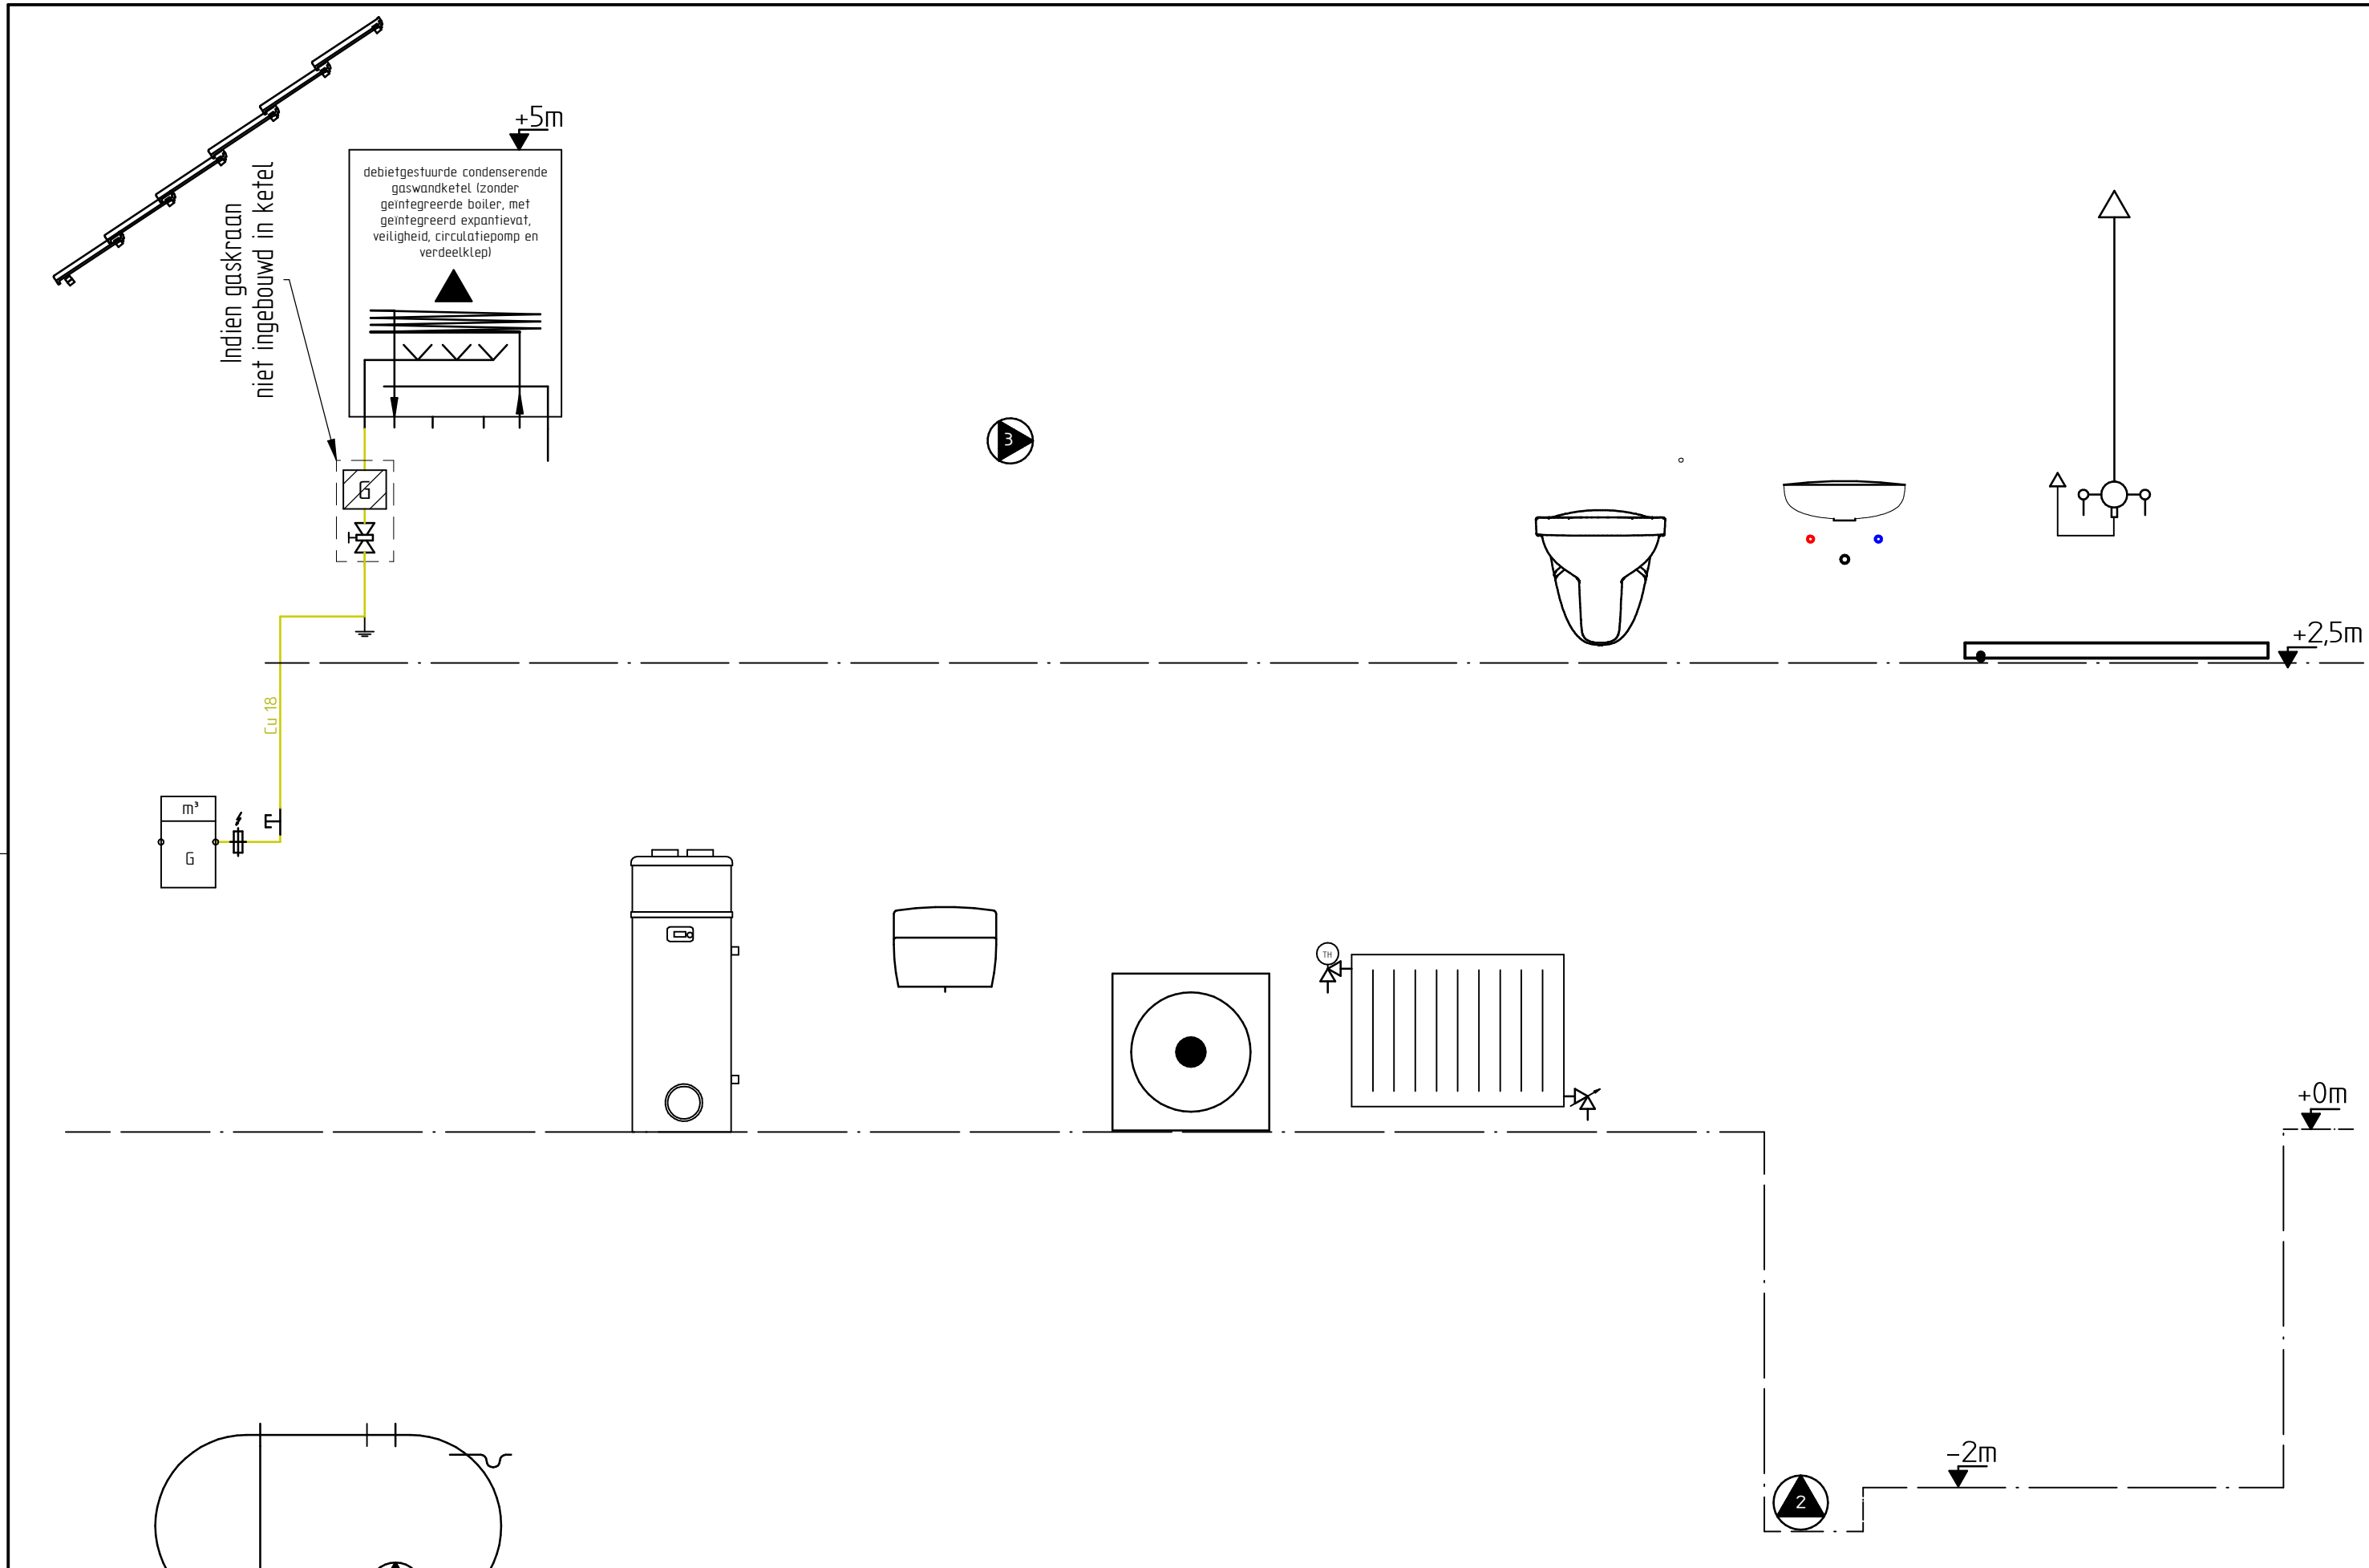

SOLID EDGE ACADEMIC COPY

Opdracht :  
bso  
Tekening nr. :  
1/2

INSTALL SKILLS  
plumbing & heating  
Kortrijksestraat 389A  
8500 Kortrijk  
[www.installskills.be](http://www.installskills.be)




**Embuild**





**INSTALL SKILLS**  
plumbing & heating

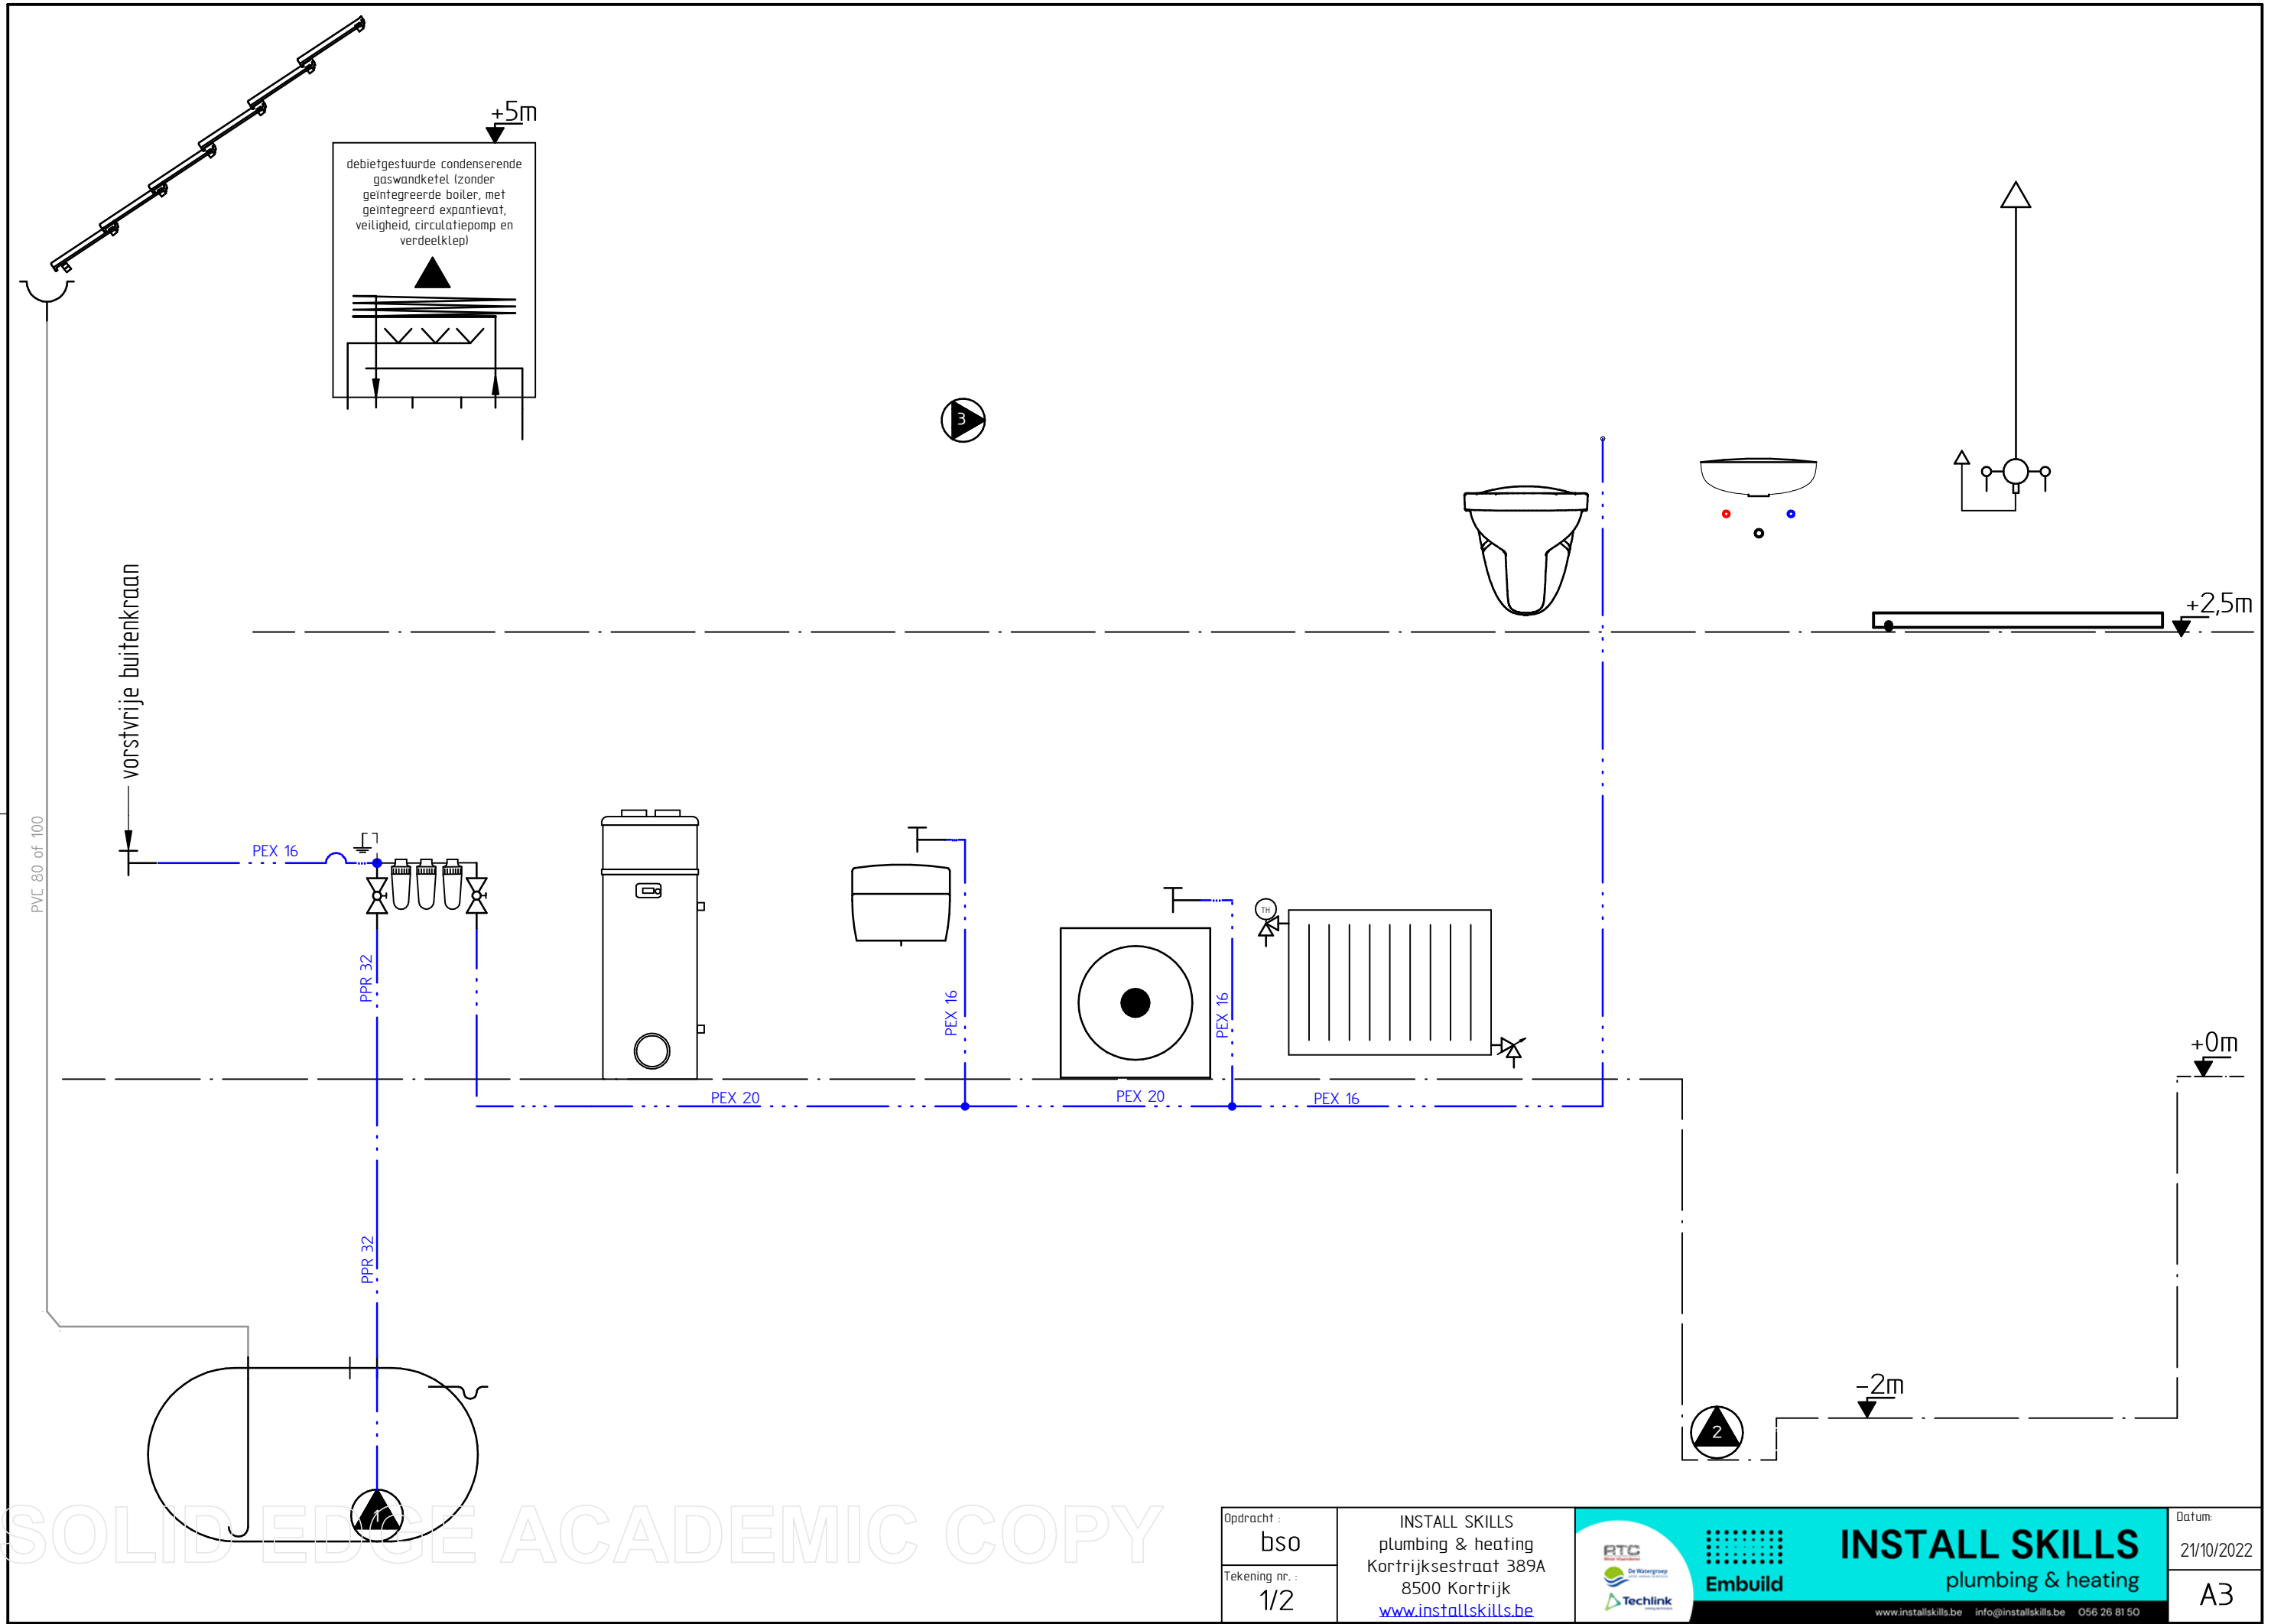
www.installskills.be info@installskills.be 056 26 81 50

Datum:  
21/10/2022  
A3



SOLID EDGE ACADEMIC COPY

Opdracht : <b>bs0</b>	INSTALL SKILLS plumbing & heating Kortrijksestraat 389A 8500 Kortrijk <a href="http://www.installskills.be">www.installskills.be</a>	  	 <b>INSTALL SKILLS</b> plumbing & heating <small>www.installskills.be info@installskills.be 056 26 81 50</small>	Datum: 21/10/2022 A3
--------------------------	--	---	---	----------------------------

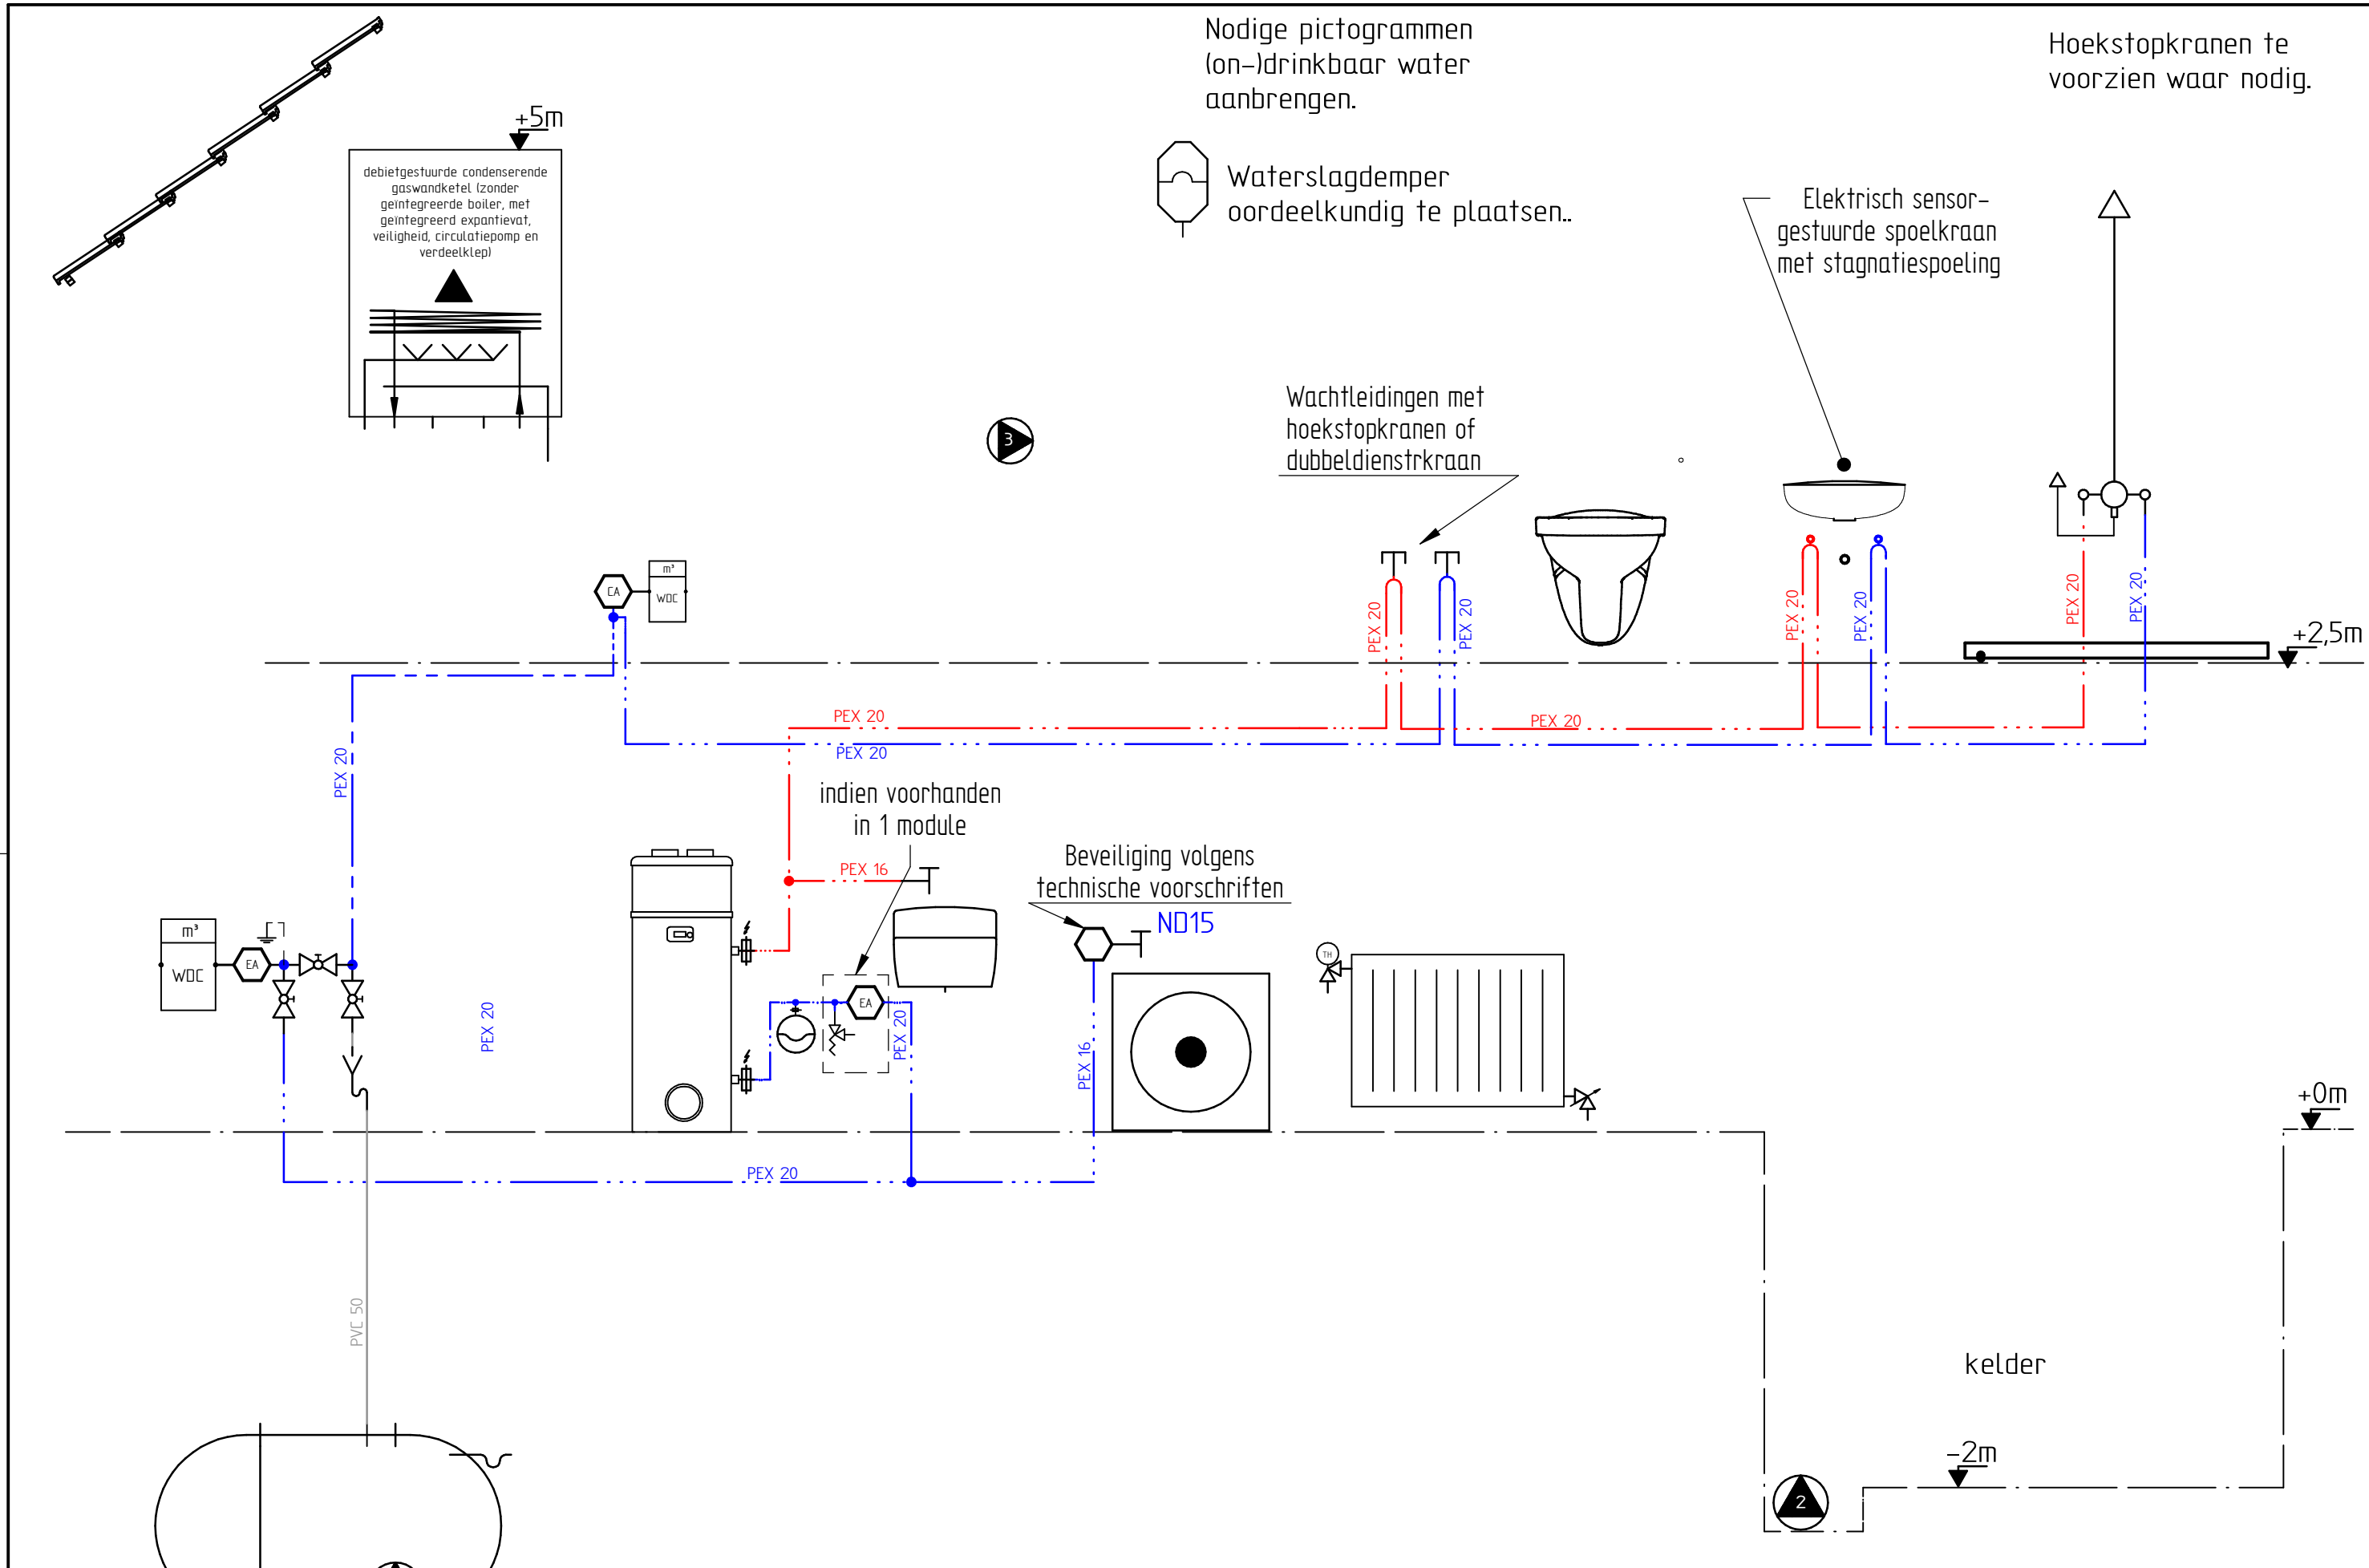

Nodige pictogrammen (on-)drinkbaar water aanbrengen.

Hoekstopkranen te voorzien waar nodig.

Waterslagdemper oordeelkundig te plaatsen..

Elektrisch sensor-gestuurde spoelkraan met stagnatiespoeling

Wachtleidingen met hoekstopkranen of dubbeldienstkraan

indien voorhanden in 1 module

Beveiliging volgens technische voorschriften ND15

kelder

SOLID EDGE ACADEMIC COPY

Opdracht : <b>bs0</b>	INSTALL SKILLS plumbing & heating Kortrijksestraat 389A 8500 Kortrijk <a href="http://www.installskills.be">www.installskills.be</a>			<b>INSTALL SKILLS</b> plumbing & heating www.installskills.be info@installskills.be 056 26 81 50	Datum: 21/10/2022
Tekening nr. : 1/2					A3