

Verluchting kan boven- of onderdaks uitgevoerd worden

Indien gaskraan niet ingebouwd in ketel

Ketel enkel voor CV. Overbrugging van boileransluiting.

vorstvrije buitenkraan

Vulling van de CV installatie met behandeld water volgens richtlijnen ketel fabrikant.


Indicatief : voordruk en vuldruk van het expansievat met label markeren.

Nodige pictogrammen (on-)drinkbaar water aanbrengen.

Waterslagdemper oordeelkundig te plaatsen..

Ontluchters op alle hoogste punten CV installatie, aflaat op alle laagste punten monteren.

Hoekstopkranen te voorzien waar nodig.

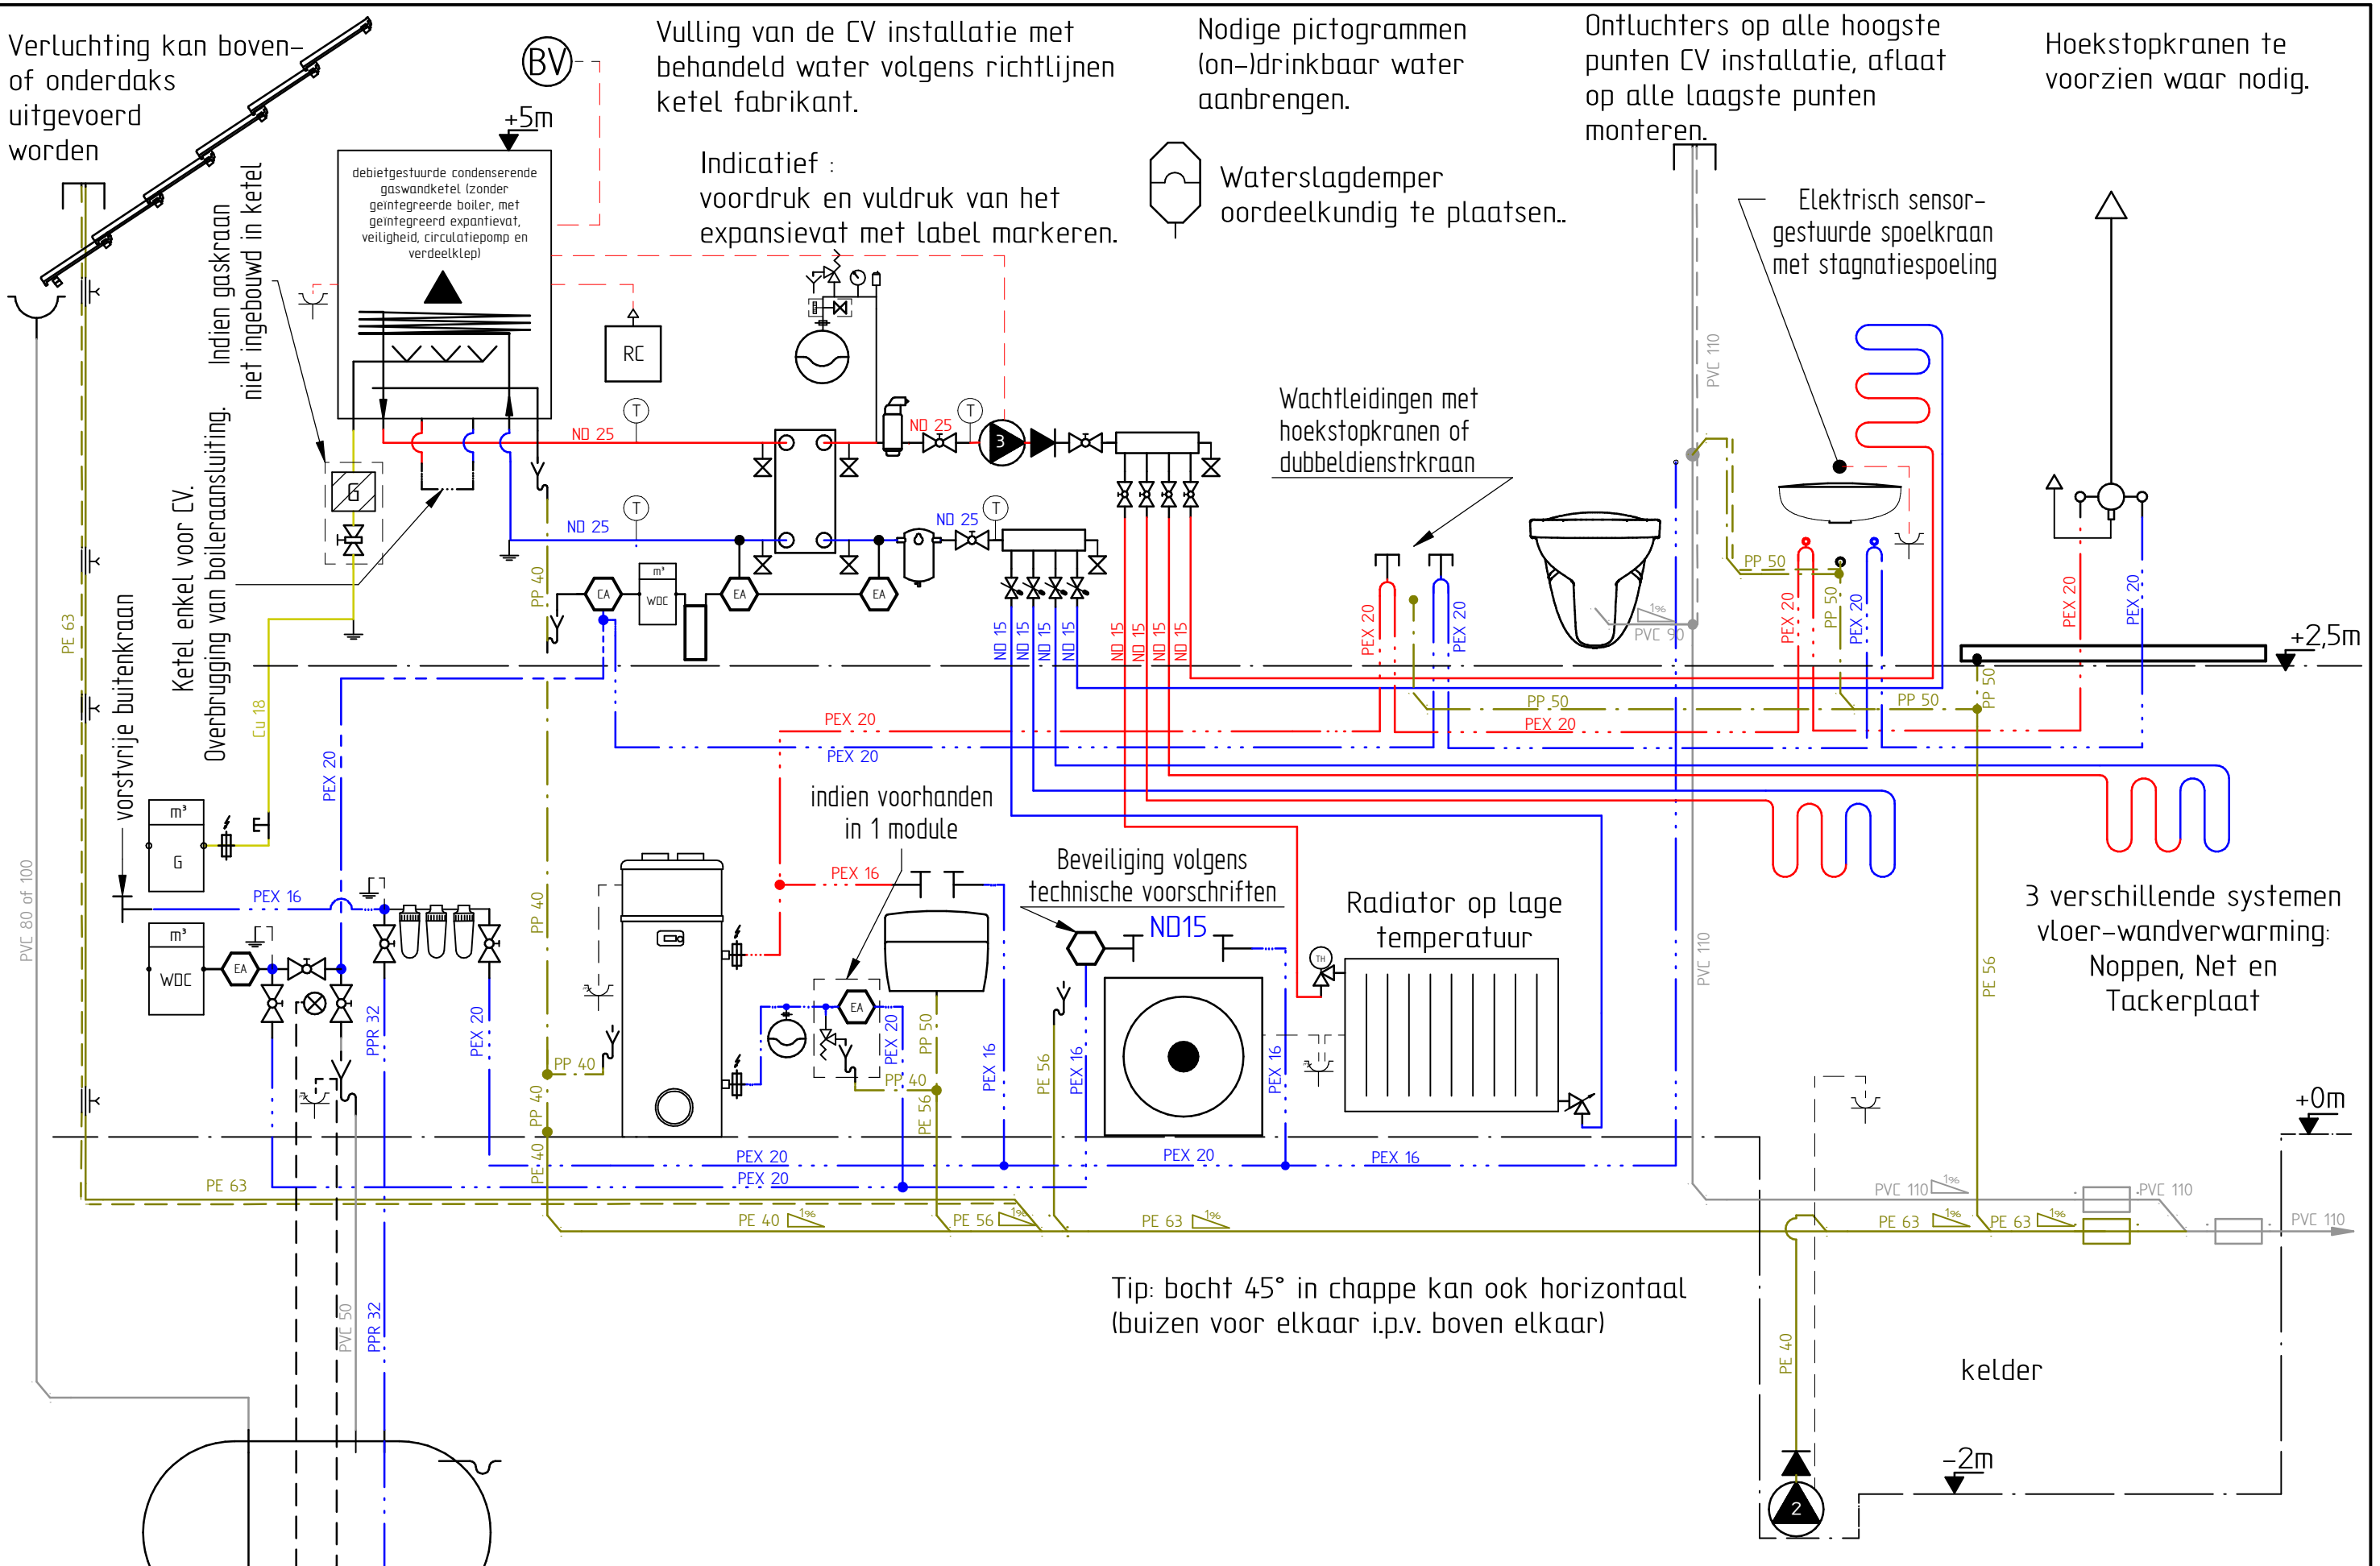

Wachtleidingen met hoekstopkranen of dubbeldienstkraan

indien voorhanden in 1 module

Beveiliging volgens technische voorschriften

Radiator op lage temperatuur

3 verschillende systemen vloer-wandverwarming: Noppen, Net en Tackerplaat

Tip: bocht 45° in chappe kan ook horizontaal (buizen voor elkaar i.p.v. boven elkaar)

SOLID EDGE ACADEMIC COPY

# LEGENDE Sanitair - CV

