



# Confederatie Bouw Zuid-West-Vlaanderen

Stationsstraat 2 bus 3

8500 KORTRIJK

Tel. : 056/26.81.50

Fax : 056/26.81.55

kortrijk@confederatiebouw.be

Meensesteenweg 332 bus 12

8800 ROESELARE

Tel. : 051/26.82.50

Fax : 051/26.82.55

roeselare@confederatiebouw.be

Project :

**SCHOLENWEDSTRIJD SANITAIR 2005-2006**

Ligging

### Deelnemende scholen :

- OLV Ter Duinen, Ploegstraat 38, 8380 Zeebrugge
- VTI-Ieper, Augustijnenstraat 58, 8900 Ieper
- VTI-Kortrijk, Oudenaardsesteenweg 168, 8500 Kortrijk
- VTI-Oostende, Stuiverstraat 108, 8400 Oostende
- VTI-Roeselare, Leenstraat 32-58, 8800 Roeselare
- VTI-Waregem, Toekomststraat 75, 8790 Waregem

Contactpersoon :

Confederatie Bouw Zuid-West-Vlaanderen VZW

T.a.v. Gerd Decoene

Meensesteenweg 332 bus 12, 8800 Roeselare

Tel. : 051/26.82.50 - Fax : 051/26.82.55

gerd.decoene@confederatiebouw.be

Fase :

SANITAIRE LEIDINGEN

Dossier

Plan nr.

Plan :

VOORAANZICHT / ISOMETRISCH SCHEMA

Datum september 2005

Schaal zonder schaal


Nr.	Datum	Aard van de wijziging
a		
b		
c		
d		
e		
f		
g		
h		

De bouwheer

De architect


De aannemer

De ingenieur

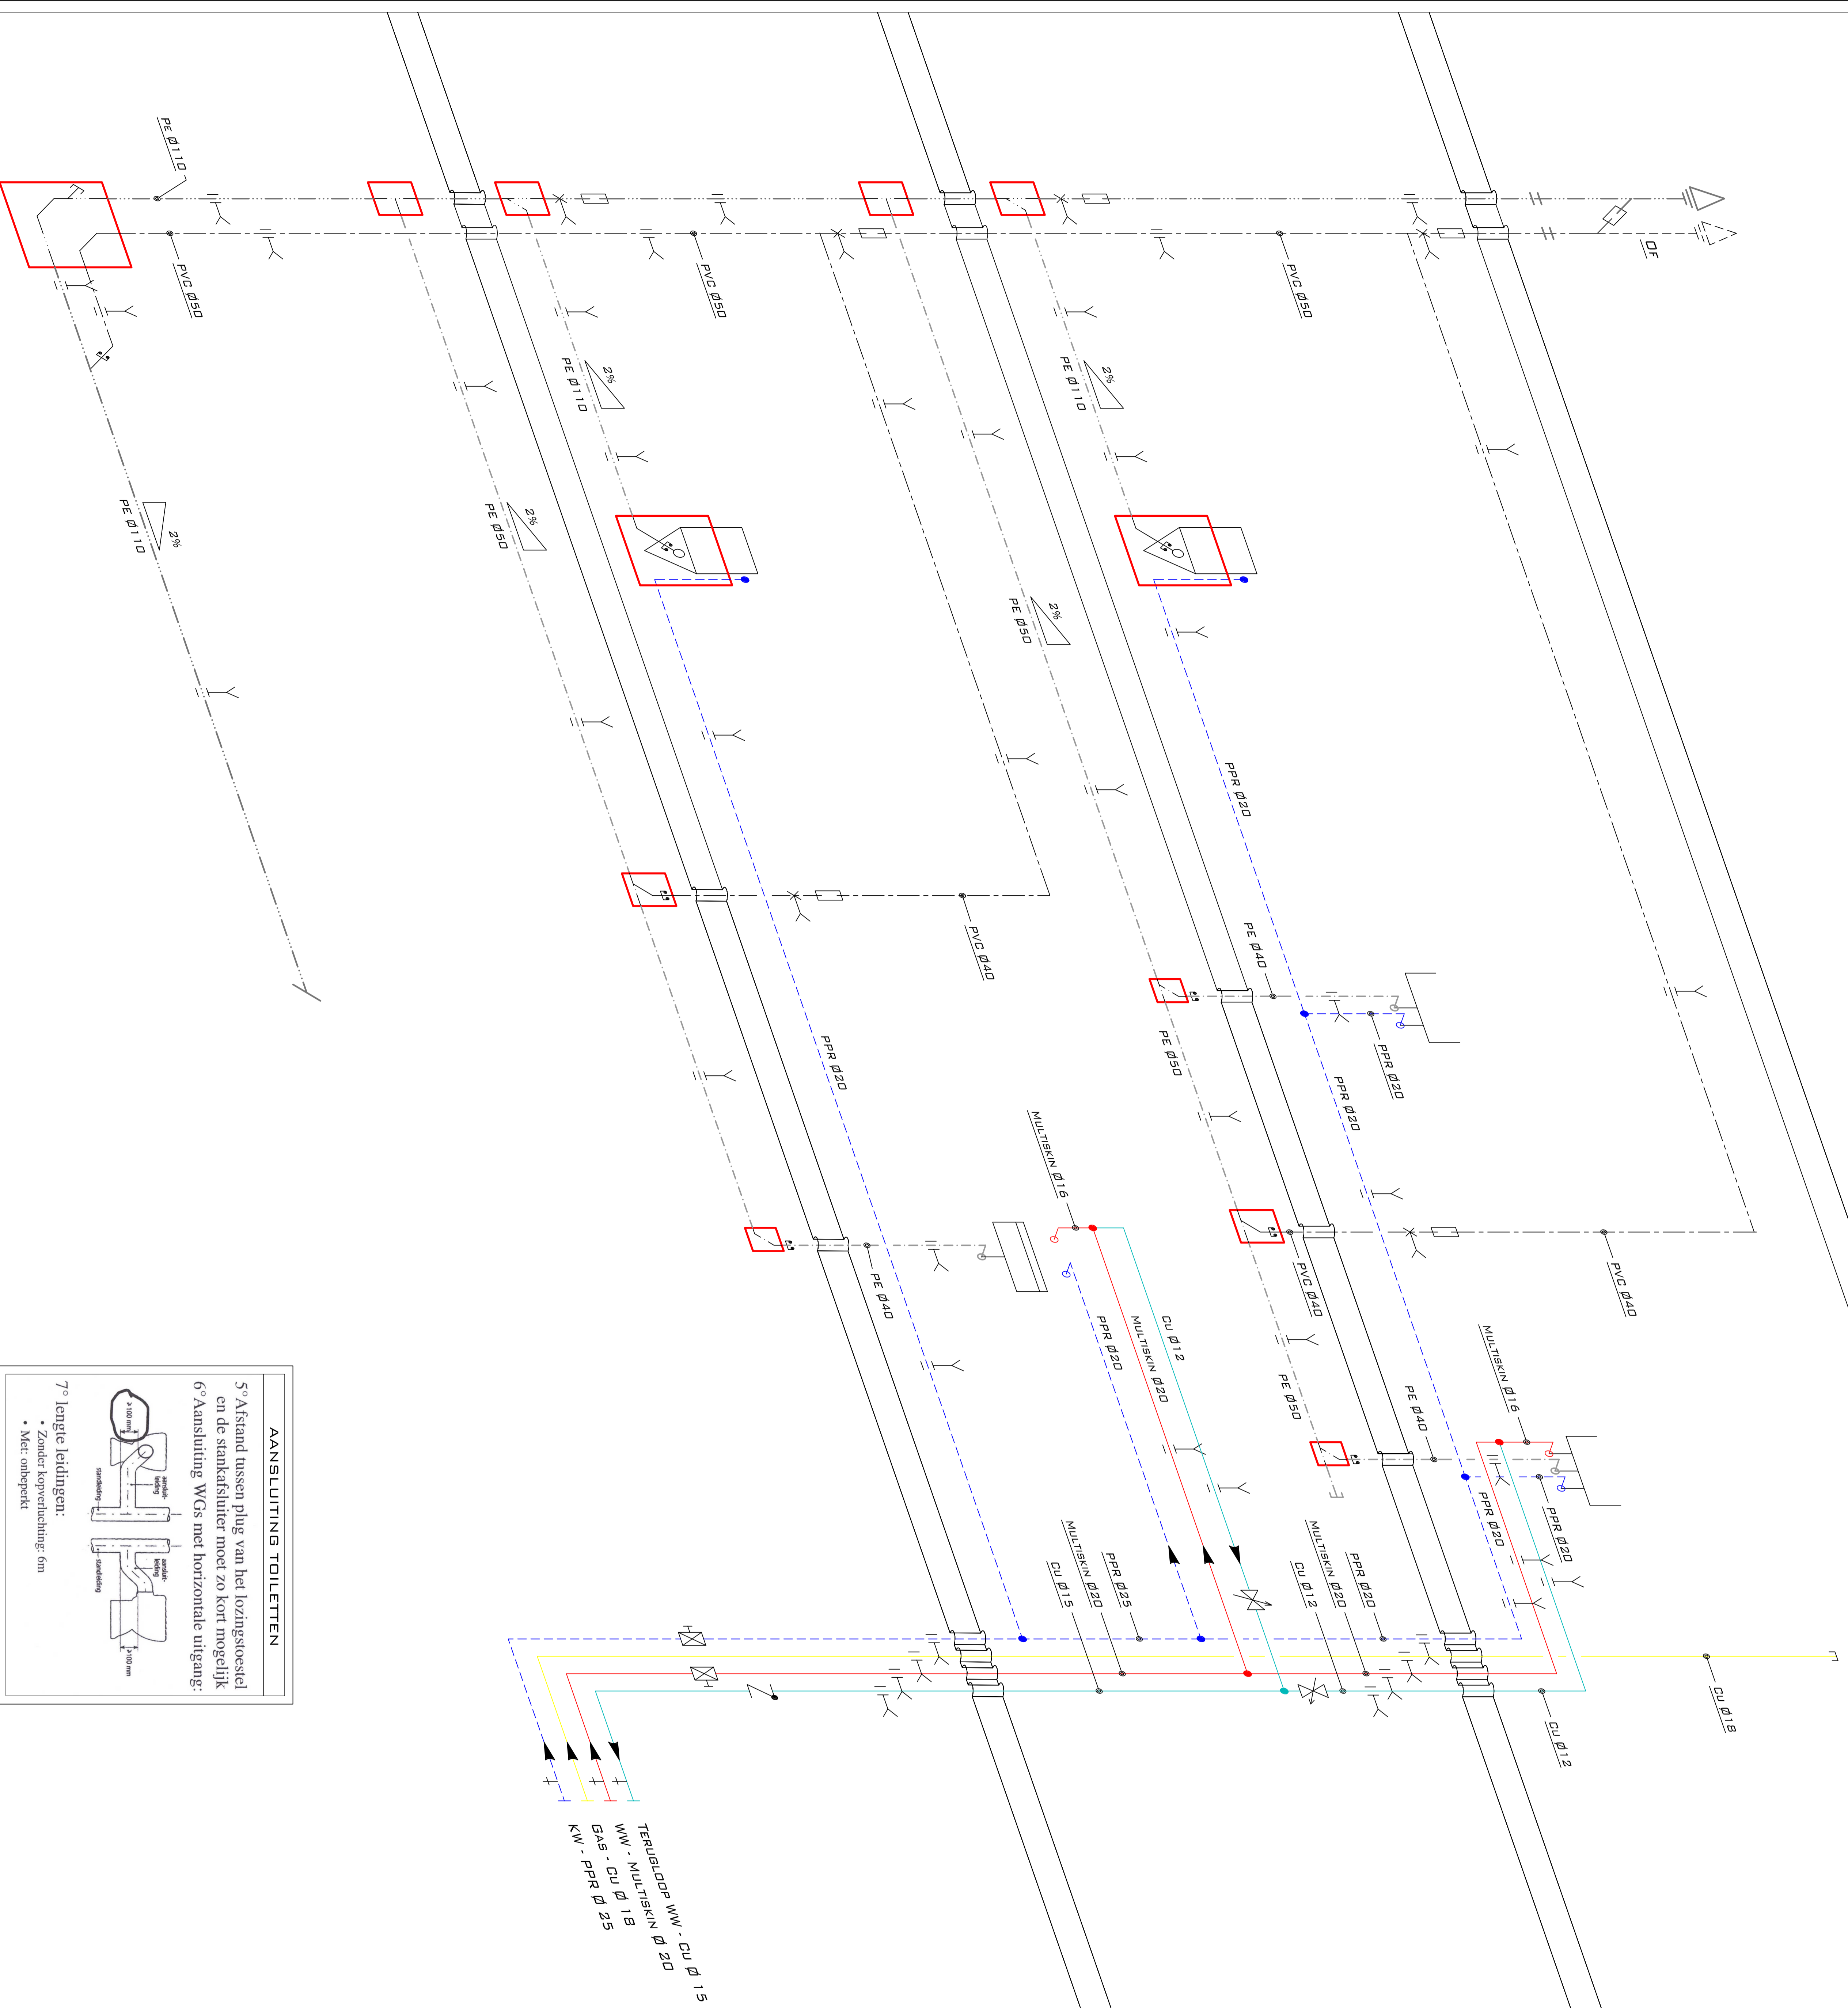

**AANSluitING TOILETTEN**

5° Afstand tussen plug van het lozingsstelsel en de stanksluiter moet zo kort mogelijk  
 6° Aansluiting WGs met horizontale uitgang:

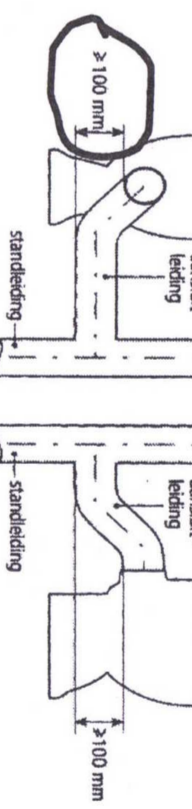

7° lengte leidingen:  
 • Zonder kopverchichting: 6m  
 • Met: onbepakt

TERUGLOOP WW - CU Ø 15  
 WW - MULTISTUK Ø 20  
 GAS - CU Ø 18  
 KW - PPR Ø 25

**LEGENDE**


**TYPE LEIDINGEN**

---	AFVOERLEIDING AFVALWATER
---	AFVOERLEIDING FEDAALWATER
---	AFVOERLEIDING GEMENGO AFVALWATER
---	VENTILATIELEIDING
---	TERUGLOOP W.W.
---	TOEVOERLEIDING WARM WATER
---	GASLEIDING
---	TOEVOER KOUDE WATER
---	STROOMRICHTING + HELLING

**AARD VAN DE LEIDINGEN**

OMSCHRIJVING	AARD VAN DE LEIDING	AERORTING	VERWERKING
TERUGVOERLEIDING W.W.	KOPER	CU	SLAAN EN SLAAN
GASLEIDING	KOPER	CU	SLAAN EN SLAAN
TOEVOER K.W.	POLYPROPYLEEN	PPR	POLYURETHAN
TOEVOERLEIDING W.W.	MULTISTUK	PPR	POLYURETHAN
AFVOERLEIDINGEN	POLYETHYLEEN HOGE DRUK	PE HD	
VENTILATIELEIDINGEN	POLYVINYLCHLORIDE	PVC	

**SYMBOLIEK (ZIE WTCB)**

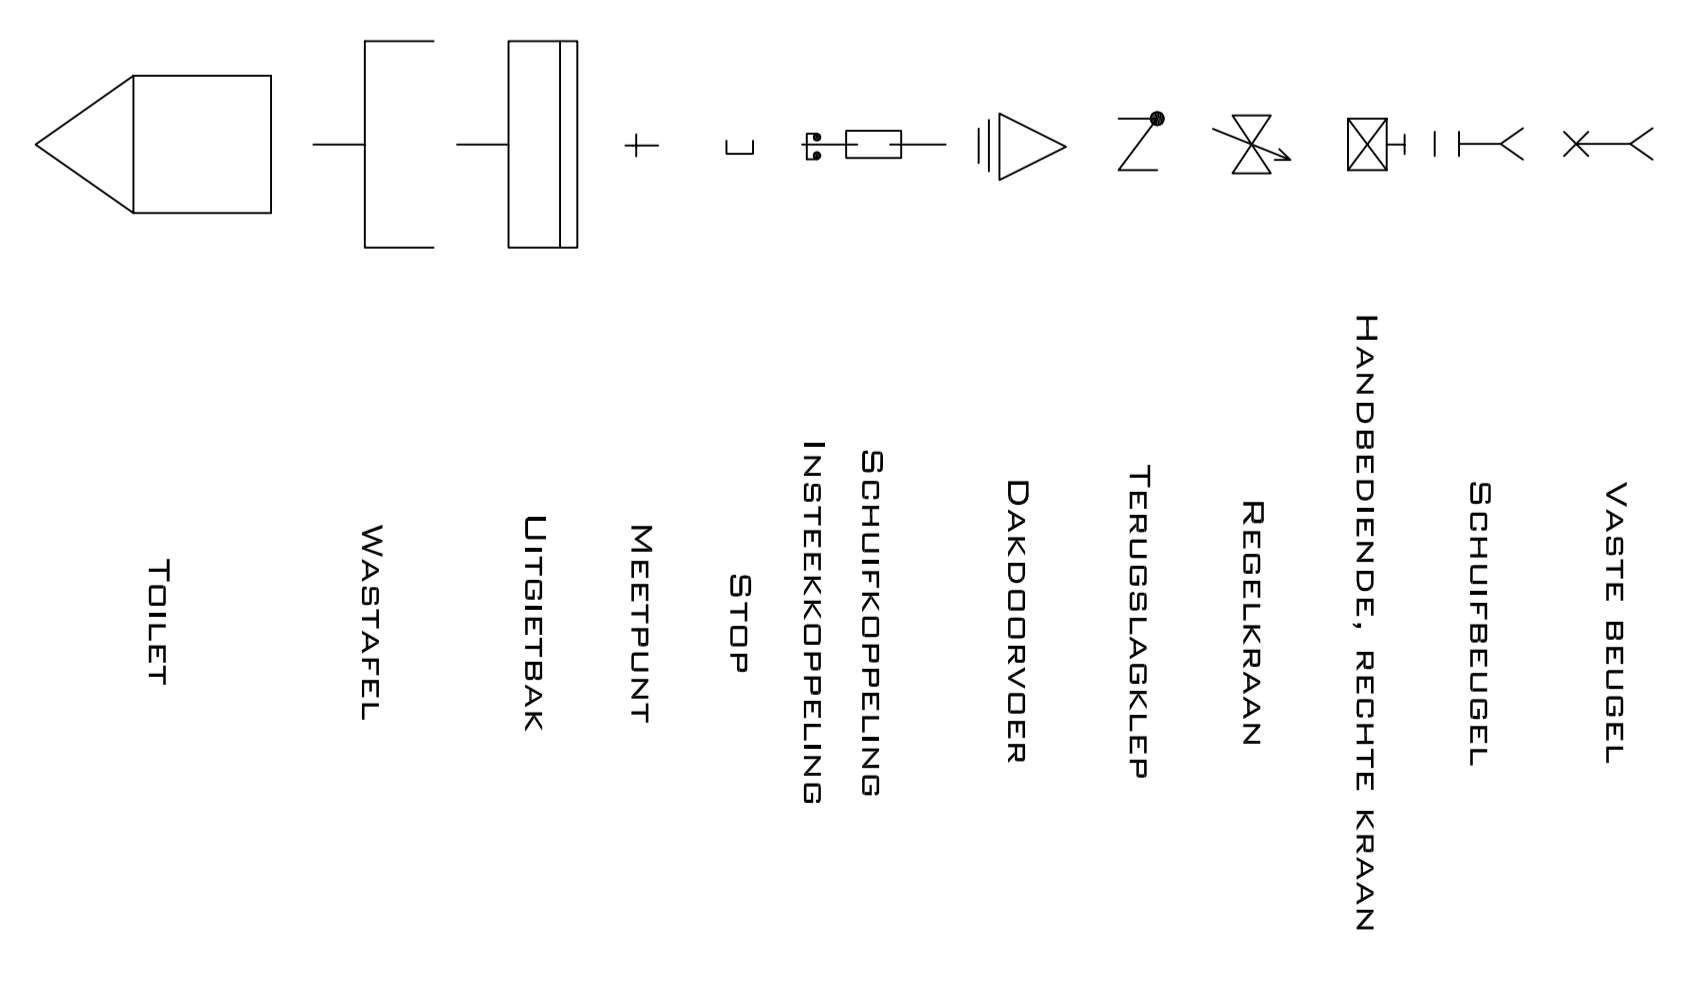

**Confederatie Bouw Zuid-West-Vlaanderen**  
 Stationsstraat 2 bus 3  
 8500 Kortrijk  
 Tel.: 051/26 82 20 - Fax: 051/26 82 55  
 confederatiebouw.be  
 roeshael@confederatiebouw.be

Project: **SCHOLENWEDESTRUJD SANITAIR 2005-2006**

**Deelnemers schied:**  
 - OLV Ter Duin, Ploegstraat 38 te 8380 Zebeugge  
 - VTHapel, Augustijnestraat 58 te 8800 Kaprijke  
 - VTHKortrijk, Oudevaanstraatweg 168 te 8500 Kortrijk  
 - VTHOostende, Suijverstraat 108 te 8400 Oostende  
 - VTHVlaegem, Toekomststraat 75 te 8790 Vlaegem

**Contactpersoon:** T.v.v. Gerd Decore  
 Mensendiepen 145 8350 Breda  
 Tel.: 051/26 82 20 - Fax: 051/26 82 55  
 gerd.decore@confederatiebouw.be

**Frase:** AANSLUITSCHEMA SANITAIR  
 INSTALLATIE


**Plan:** PERSPECTIEF  
 Datum: September 2005  
 Schaal: Zonder schaal

Nr	Datum	Zelf van de wijziging	De bouwheer	De architect
1	07/09/05	Conform bestelling 1503/05	De bouwheer	De architect
2				
3				
4				
5				
6				
7				
8				
9				

TECHNISCHE AANSLUITINGEN  
 VERBODEN TOEGANG  
 VERBODEN TOEGANG  
 VERBODEN TOEGANG

# LEGENDE





## TYPE LEIDINGEN

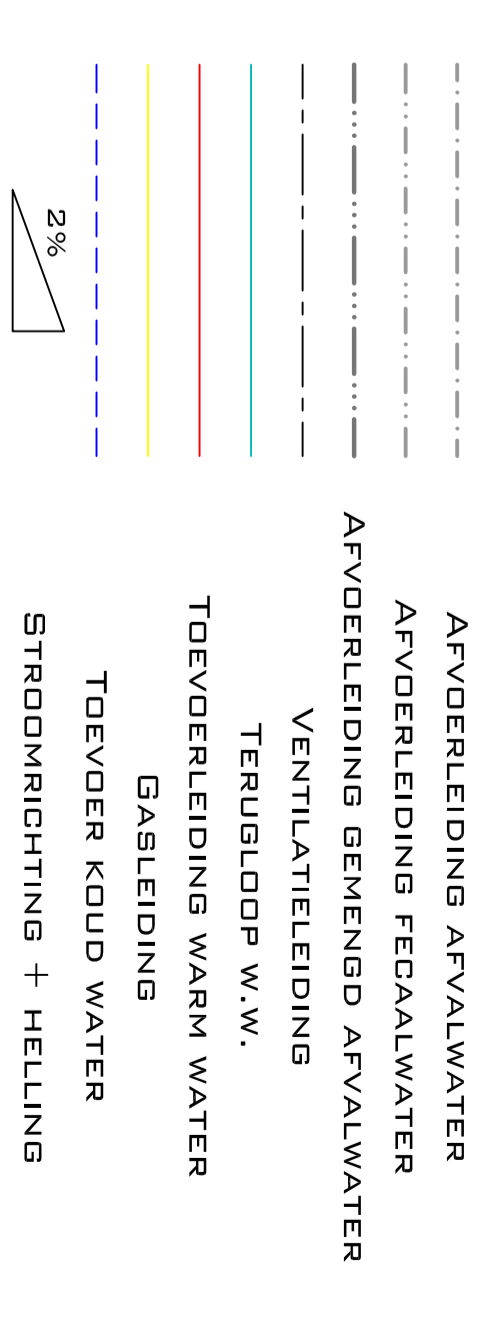

## AARD VAN DE LEIDINGEN

OMSCHRIJVING	AARD VAN DE LEIDING	AFKORTING	VERWERKING
TERUGLOOPLEIDING W.W.		CU	SLIJDEN
GASELEIDING	KOPPER	CU	SLIJDEN
TOEVOER K.W.	POLYPROPYLEEN	PPR	POLYUREEAL
TOEVOERLEIDING W.W.	MULTISKIN	PPR	
AFVOERLEIDINGEN	POLYETHYLEEN HOOG DRUK	PE HD	
VENTILATIELEIDINGEN	POLYVINYLCHLORIDE	PVC	

## SYMBOLIEK (ZIE WTCB)

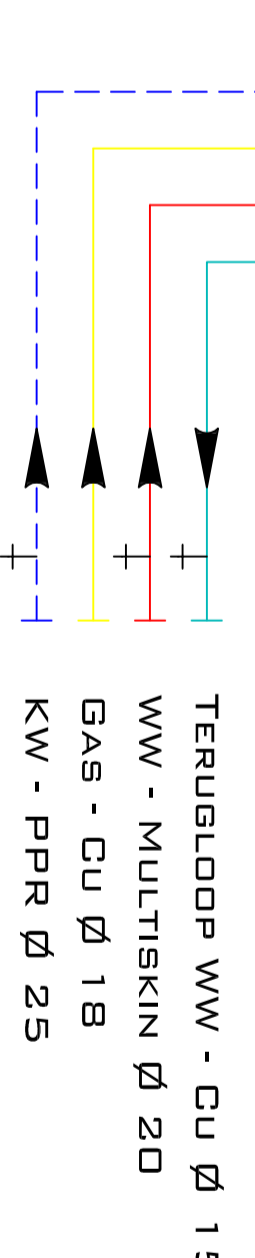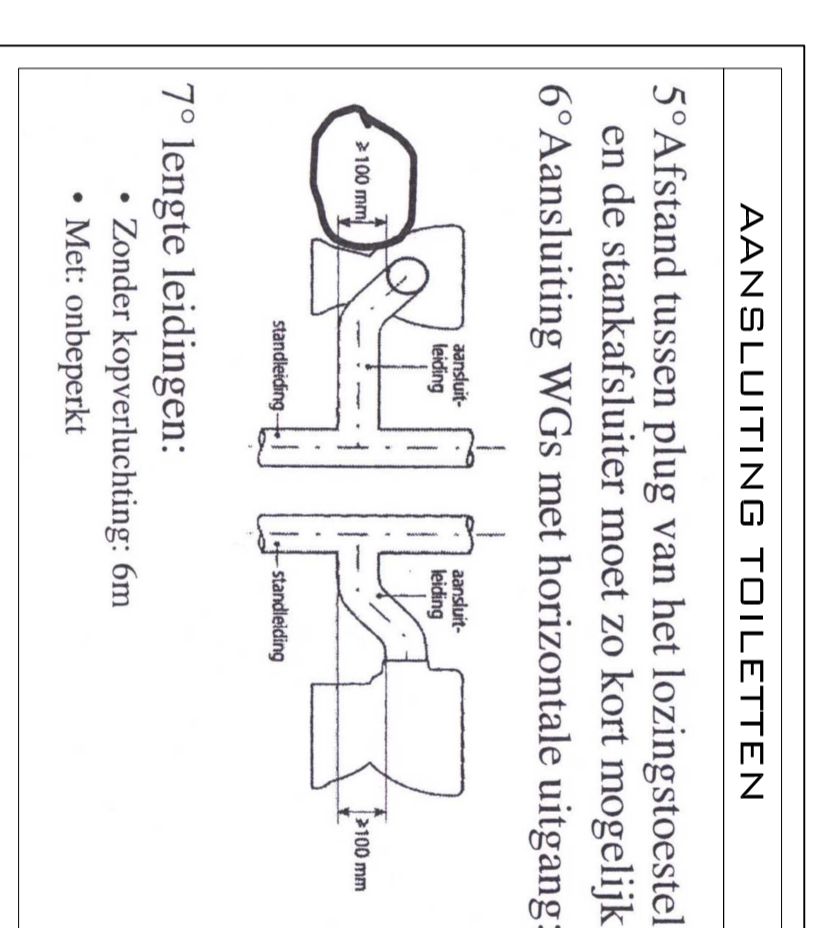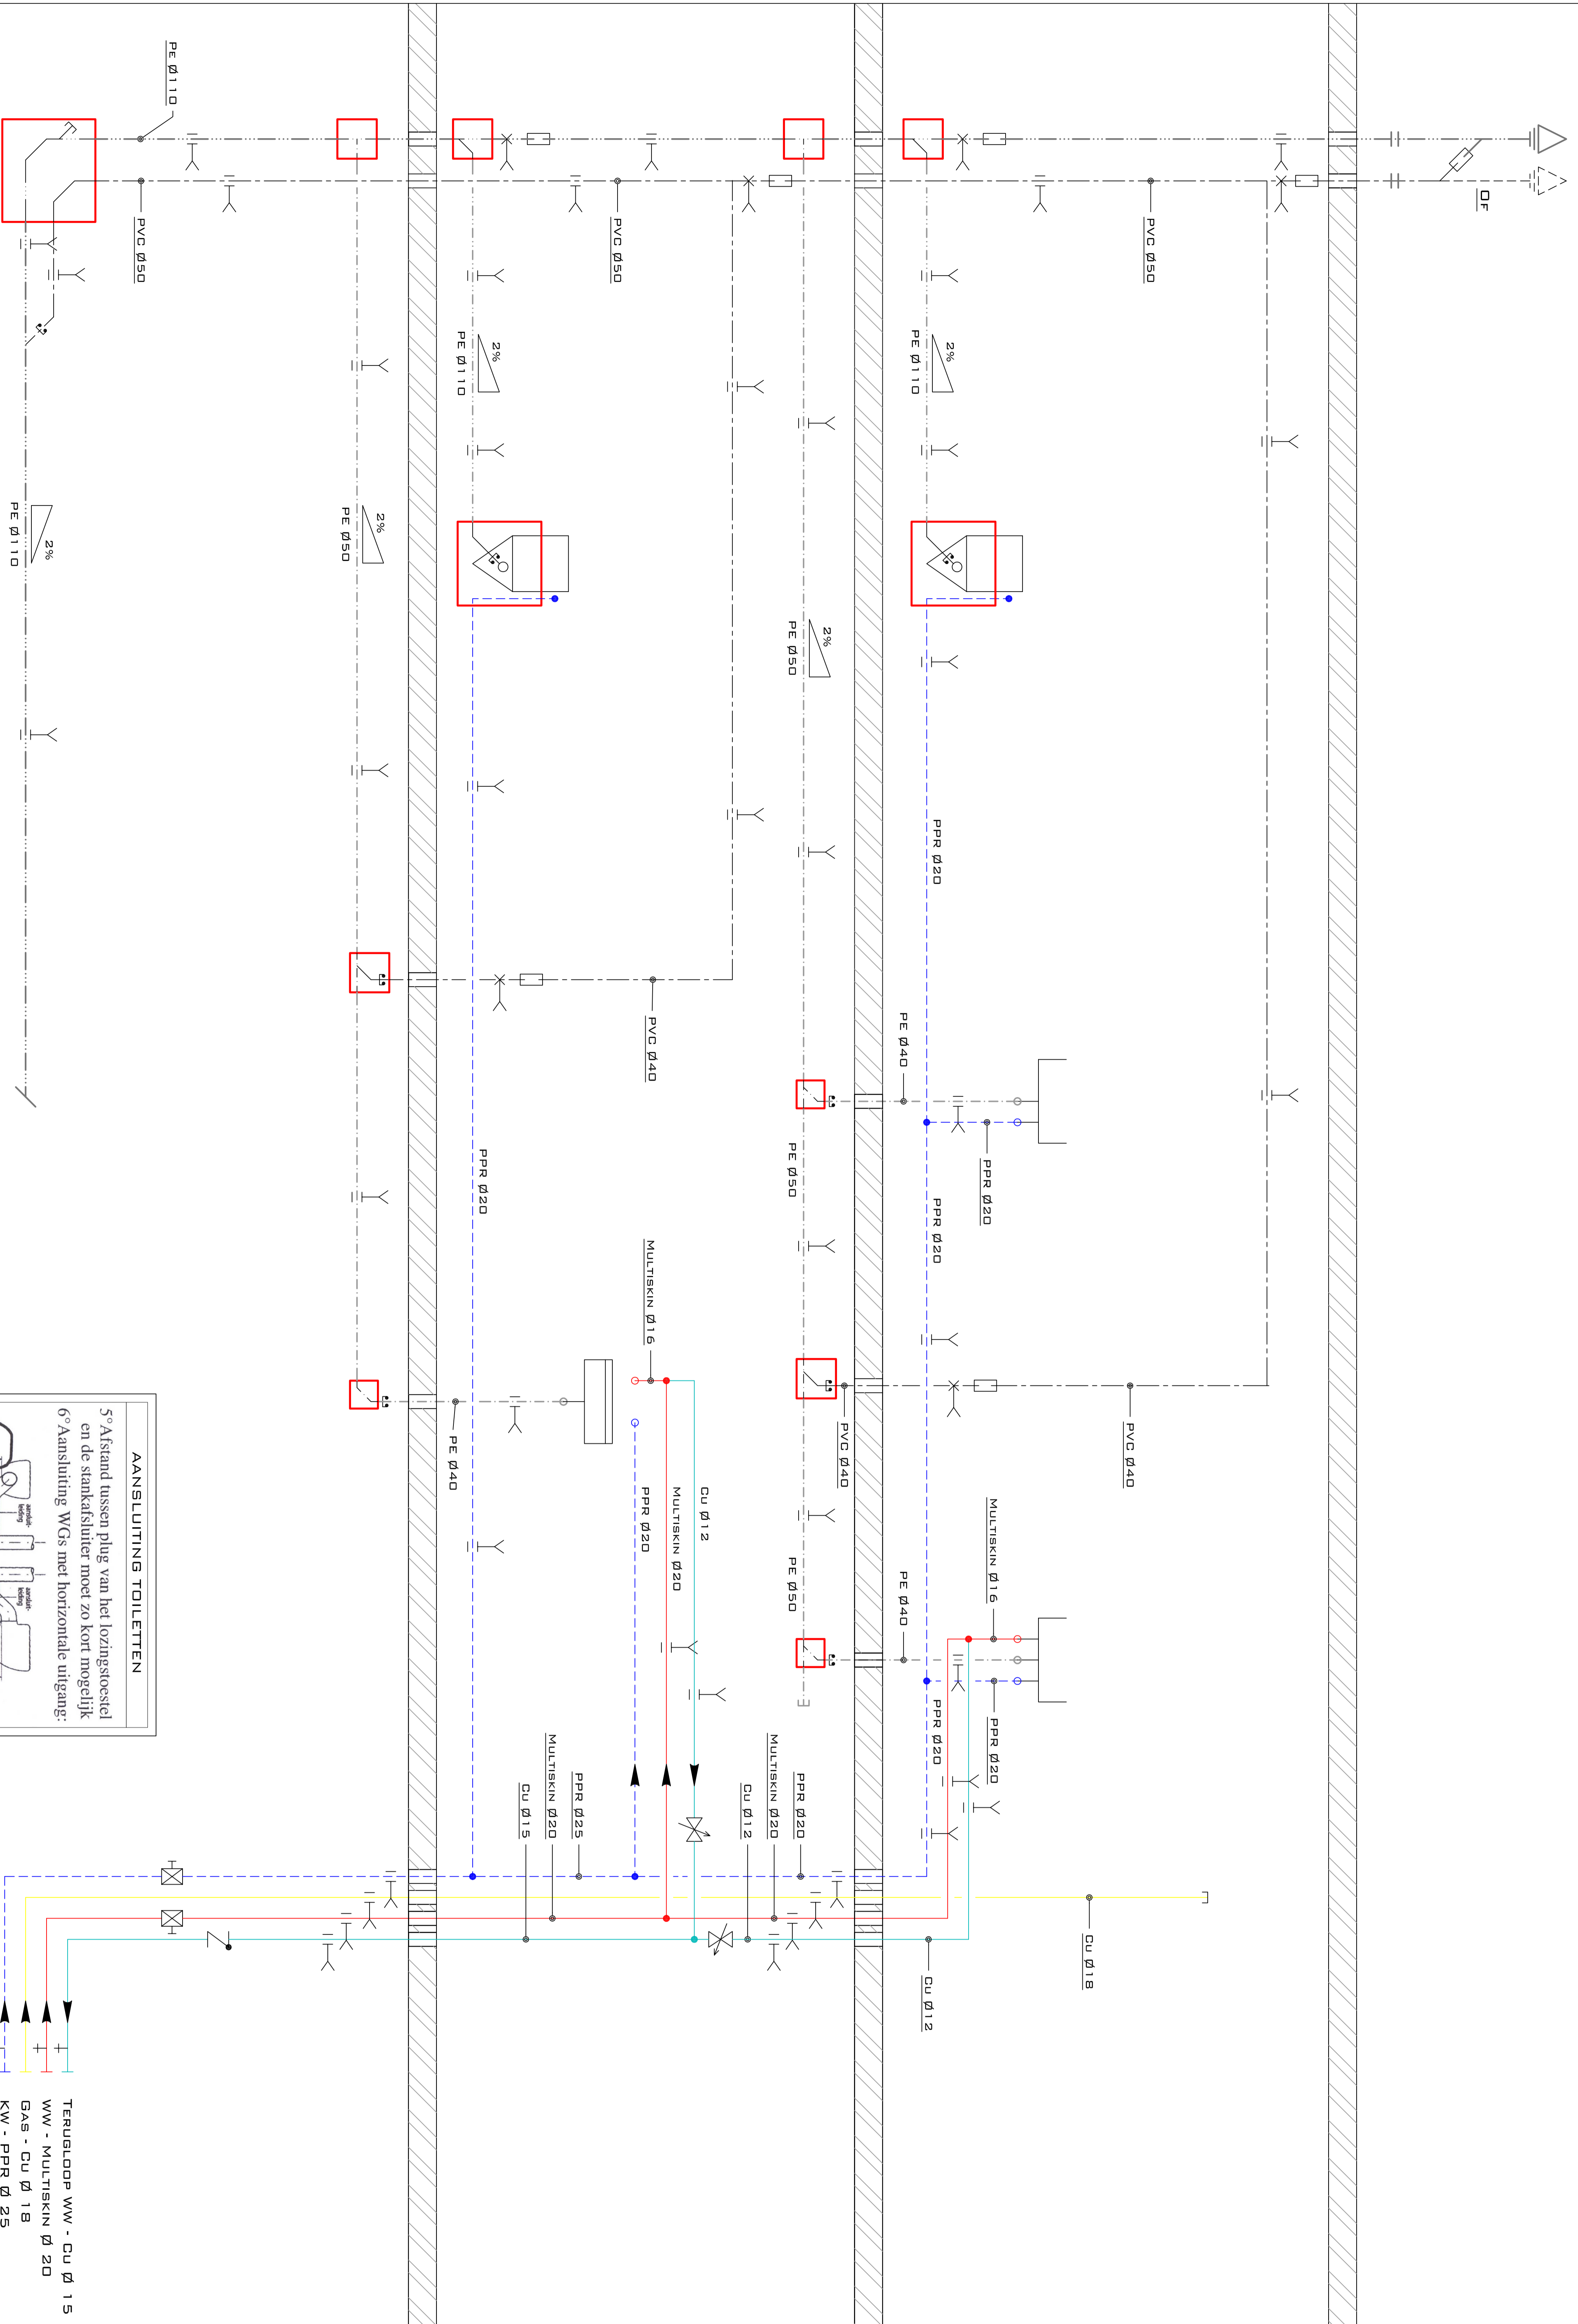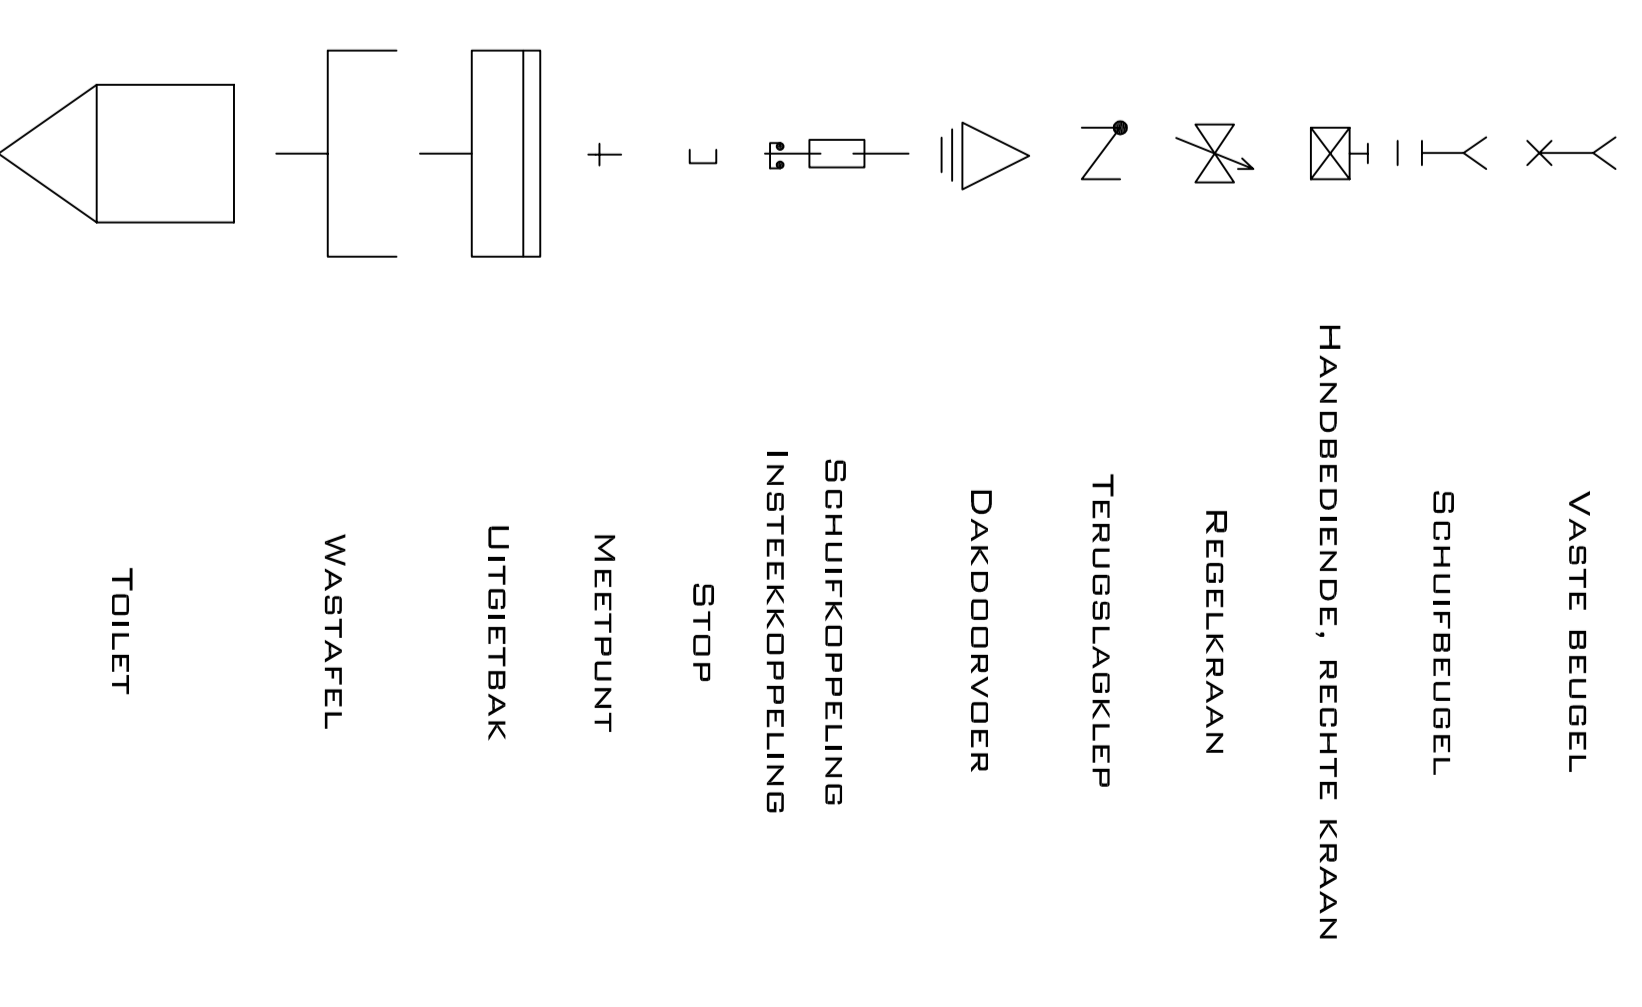

**Confederatie Bouw**  
Zuid-West-Vlaanderen

Stationstraat 2 bus 3  
8300 KORTRIJK  
Tel. : 05725 81 55  
korfijk@confederatiebouw.be

Meensesteenweg 332 bus 12  
8300 ROOSDALE  
Tel. : 05126 82 55  
roosdale@confederatiebouw.be

Project: **SCHOLENVEDSTRUJD SANITAIR 2005-2006**

**Deelnemers scholen:**

- OLV Ter Dulle, Ploegstraat 38 te 8380 Ziebrugge
- VTH-leper, Augustijnestraat 58 te 8600 Ieper
- VTH-Kortrijk, Oudenaardsesteenweg 168 te 8500 Kortrijk
- VTH-Oostende, Suijverstraat 108 te 8400 Oostende
- VTH-Wingem, Tolkenstraat 75 te 8790 Wingem

Confederatie Bouw Zuid-West-Vlaanderen VZW  
T.A.V. Gerd Decanne  
Meesseleweg 1  
Tel. : 05126 82 50 - Fax. : 05126 82 55  
gerd.decane@confederatiebouw.be

Fase: **AANSLUITSCHEMA SANITARE INSTALLATIE**

Doester: -

Plan nr.: 1.2

Datum: September 2005

Schaal: Zonder schaal

Plan: **VOORANZICHT**

Nr.	Datum	Soort van de wijziging	De bouwheer	De architect
8	01/04/05	Conform Oorsprong 15/03/05		
7				
6				
5				
4				
3				
2				
1				
0				

Da aanvrager: De architect

Da regelgever: De regelgever

Technische tekening conform NBN S 020-2002