



Waterlagdemper oordeelkundig te plaatsen.

CA Positie vulset naar keuze. Eveneens afvoer te voorzien.

Expansievat met kappenventiel correct te plaatsen in de installatie, in de veronderstelling dat er geen expansievat aanwezig is in de condensatieketel met externe manometer.

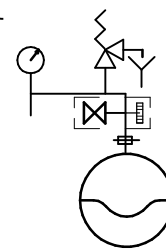

Indicatief : voordruk en vuldruk van het expansievat met label markeren.

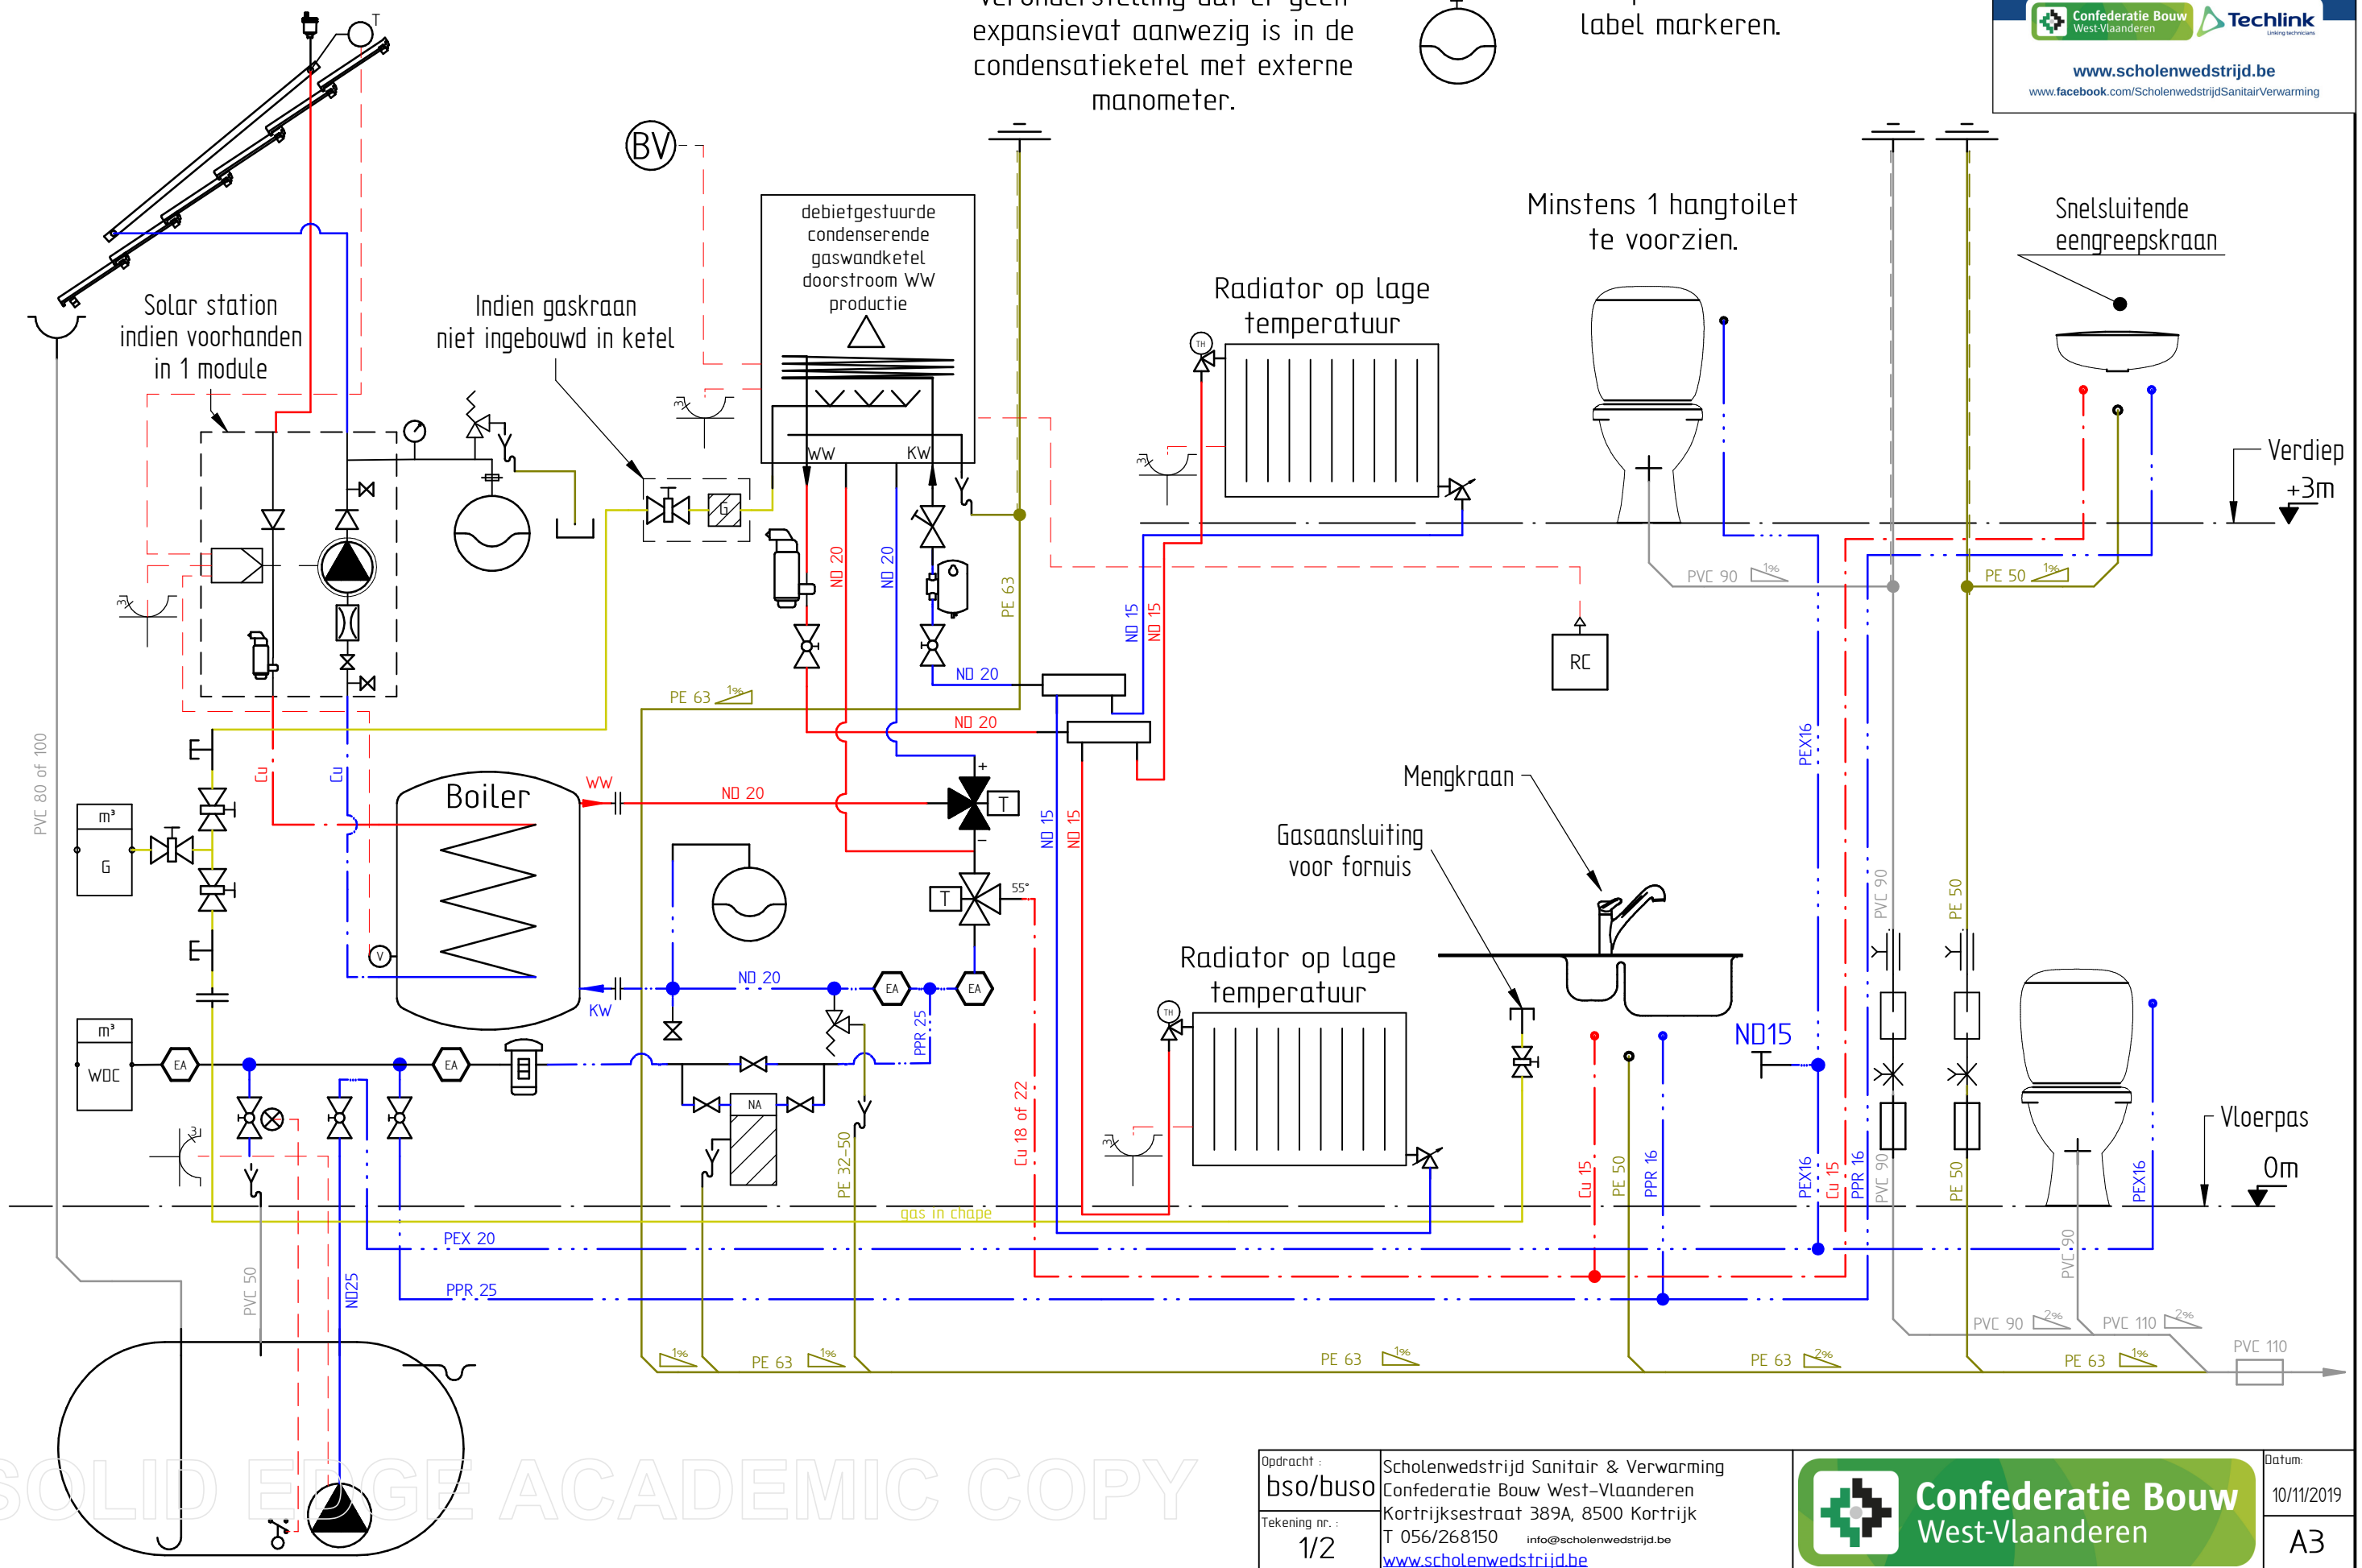

SOLID EDGE ACADEMIC COPY

Opdracht : bso/bus0  
Scholenwedstrijd Sanitair & Verwarming  
Confederatie Bouw West-Vlaanderen  
Kortrijksestraat 389A, 8500 Kortrijk  
T 056/268150 info@scholenwedstrijd.be  
www.scholenwedstrijd.be

Tekening nr. : 1/2

Confederatie Bouw West-Vlaanderen

Datum: 10/11/2019  
A3

# LEGENDE Sanitair - CV

Verluchting primaire ventilatie

Zonne collector

Dak met goot

Waterfilter

Huishoudelijke waterbehandeling

Aanrecht met mengkraan + flexibel

Toilet

Lavabo

PVC

PE

Cu

PPR

PEX Meerlagenbuis

Primaire verluchting

KW koud water

WW warm water

Ontluchter

Afvoer

Waterteller

Veiligheidsklep

Inspectiestuk vrij bereikbaar

CA terugstroom beveiliging

EA terugstroom beveiliging

Waterslagdemper

Vaste beugel

Geleide beugel

Uitzetmof

Diëlectrische koppeling

Aflaat

Opvangbak solarvloeistof


Dubbeldienstkraan

Stopcontact met aarding

Gasleiding staal of Cu

Elektrische aansluiting

Buizennet CV

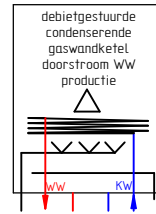

Debietgestuurde condenserende gaswandketel met doorstroom warm water productie



Gasteller



T stuk met stop voor afpersen gas




Stop




Gasfilter

Buitenvoeler


Ruimte controller

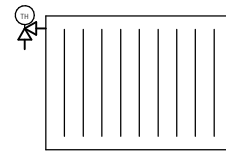


Radiator op lage temperatuur met thermostatische kraan en regelbare retour

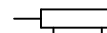


Collector

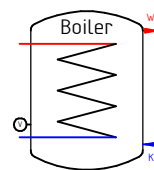


Zonneboiler met voeler

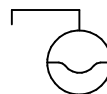

Sanitair expansievat

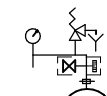


Expansieconsole met manometer, kappenventiel en expansievat voorzien van een driedelige koppeling.

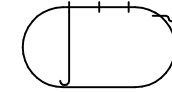


Regenput


Flotter schakelaar

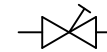

Automatisch strangregelventiel

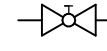


Kogelklep afsluiter

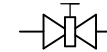


Plugklep




Regenwaterpomp

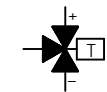

Thermostatische verdeelklep

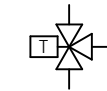

Thermostatische temperatuurbegrenzer

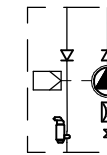

Solar station



Vuilfilter

Temperatuurvoeler



Regeling



Terugslagklep



Circulatiepomp variabel toerental



Debietmeter



Microbelontluchter

SOLID EDGE ACADEMIC COPY