



Verluchting kan boven-
of onderdaks
uitgevoerd
worden

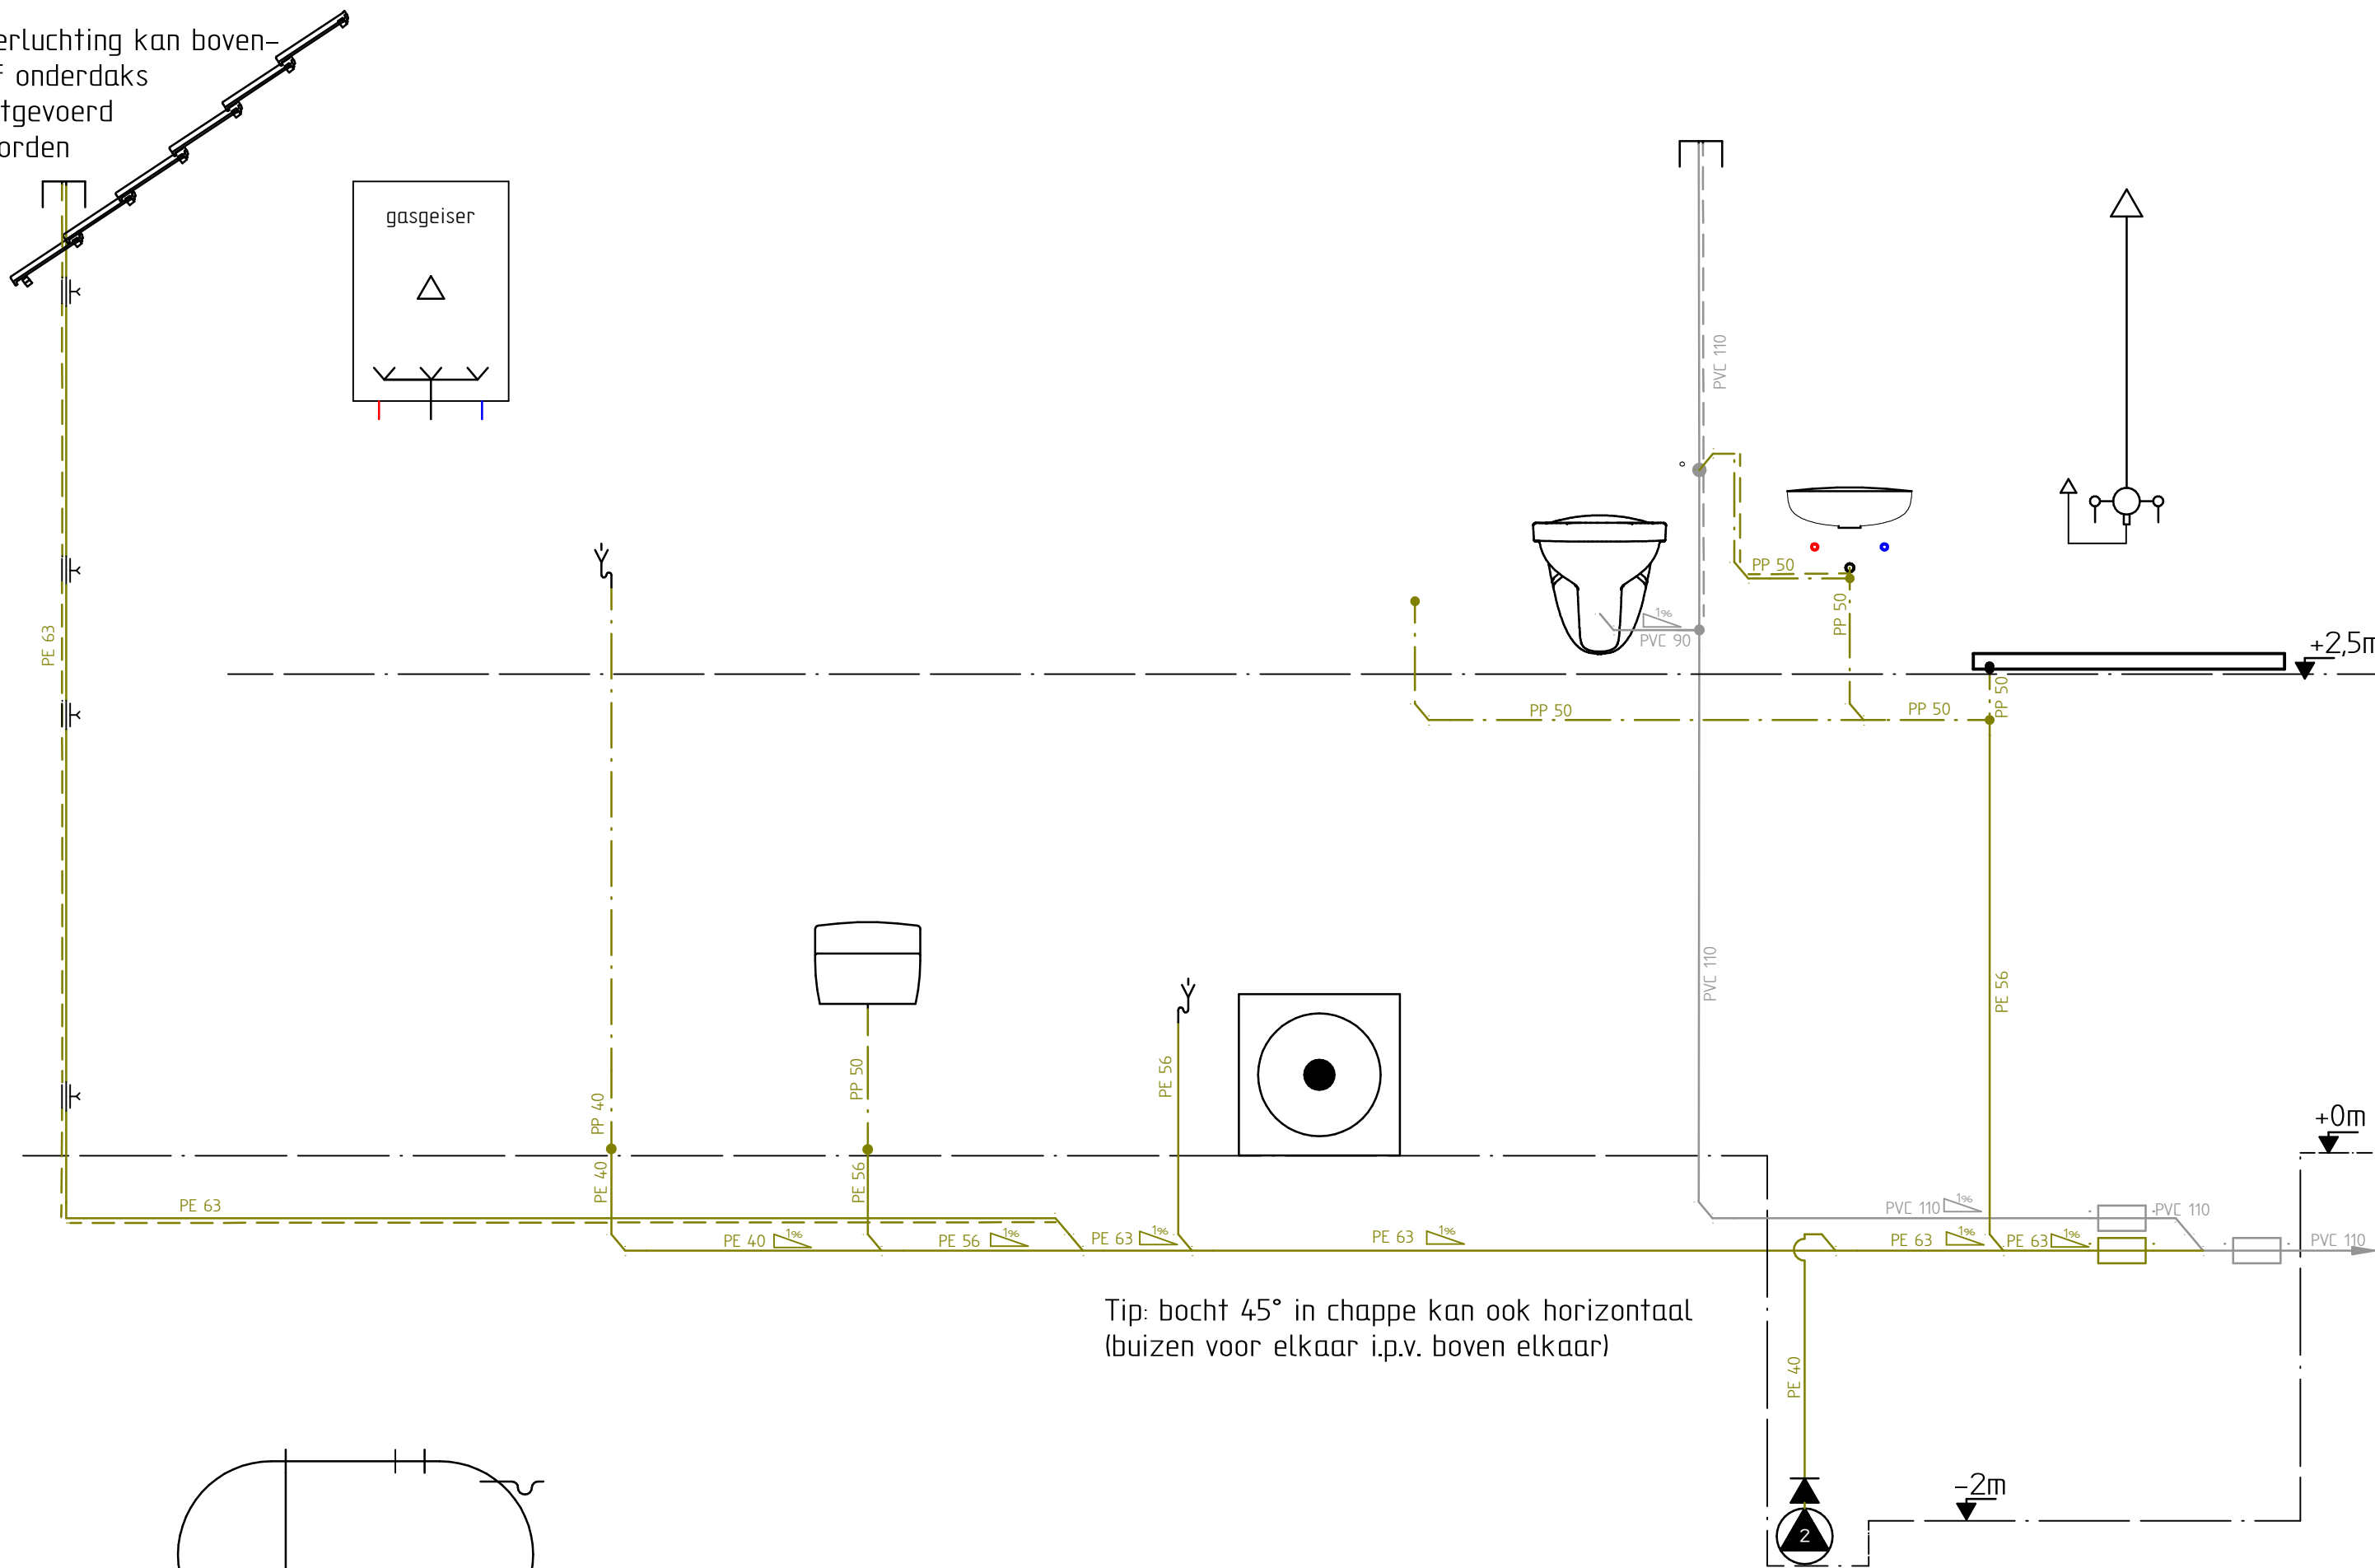


Tip: bocht 45° in chappe kan ook horizontaal
(buizen voor elkaar i.p.v. boven elkaar)


SOLID EDGE ACADEMIC COPY

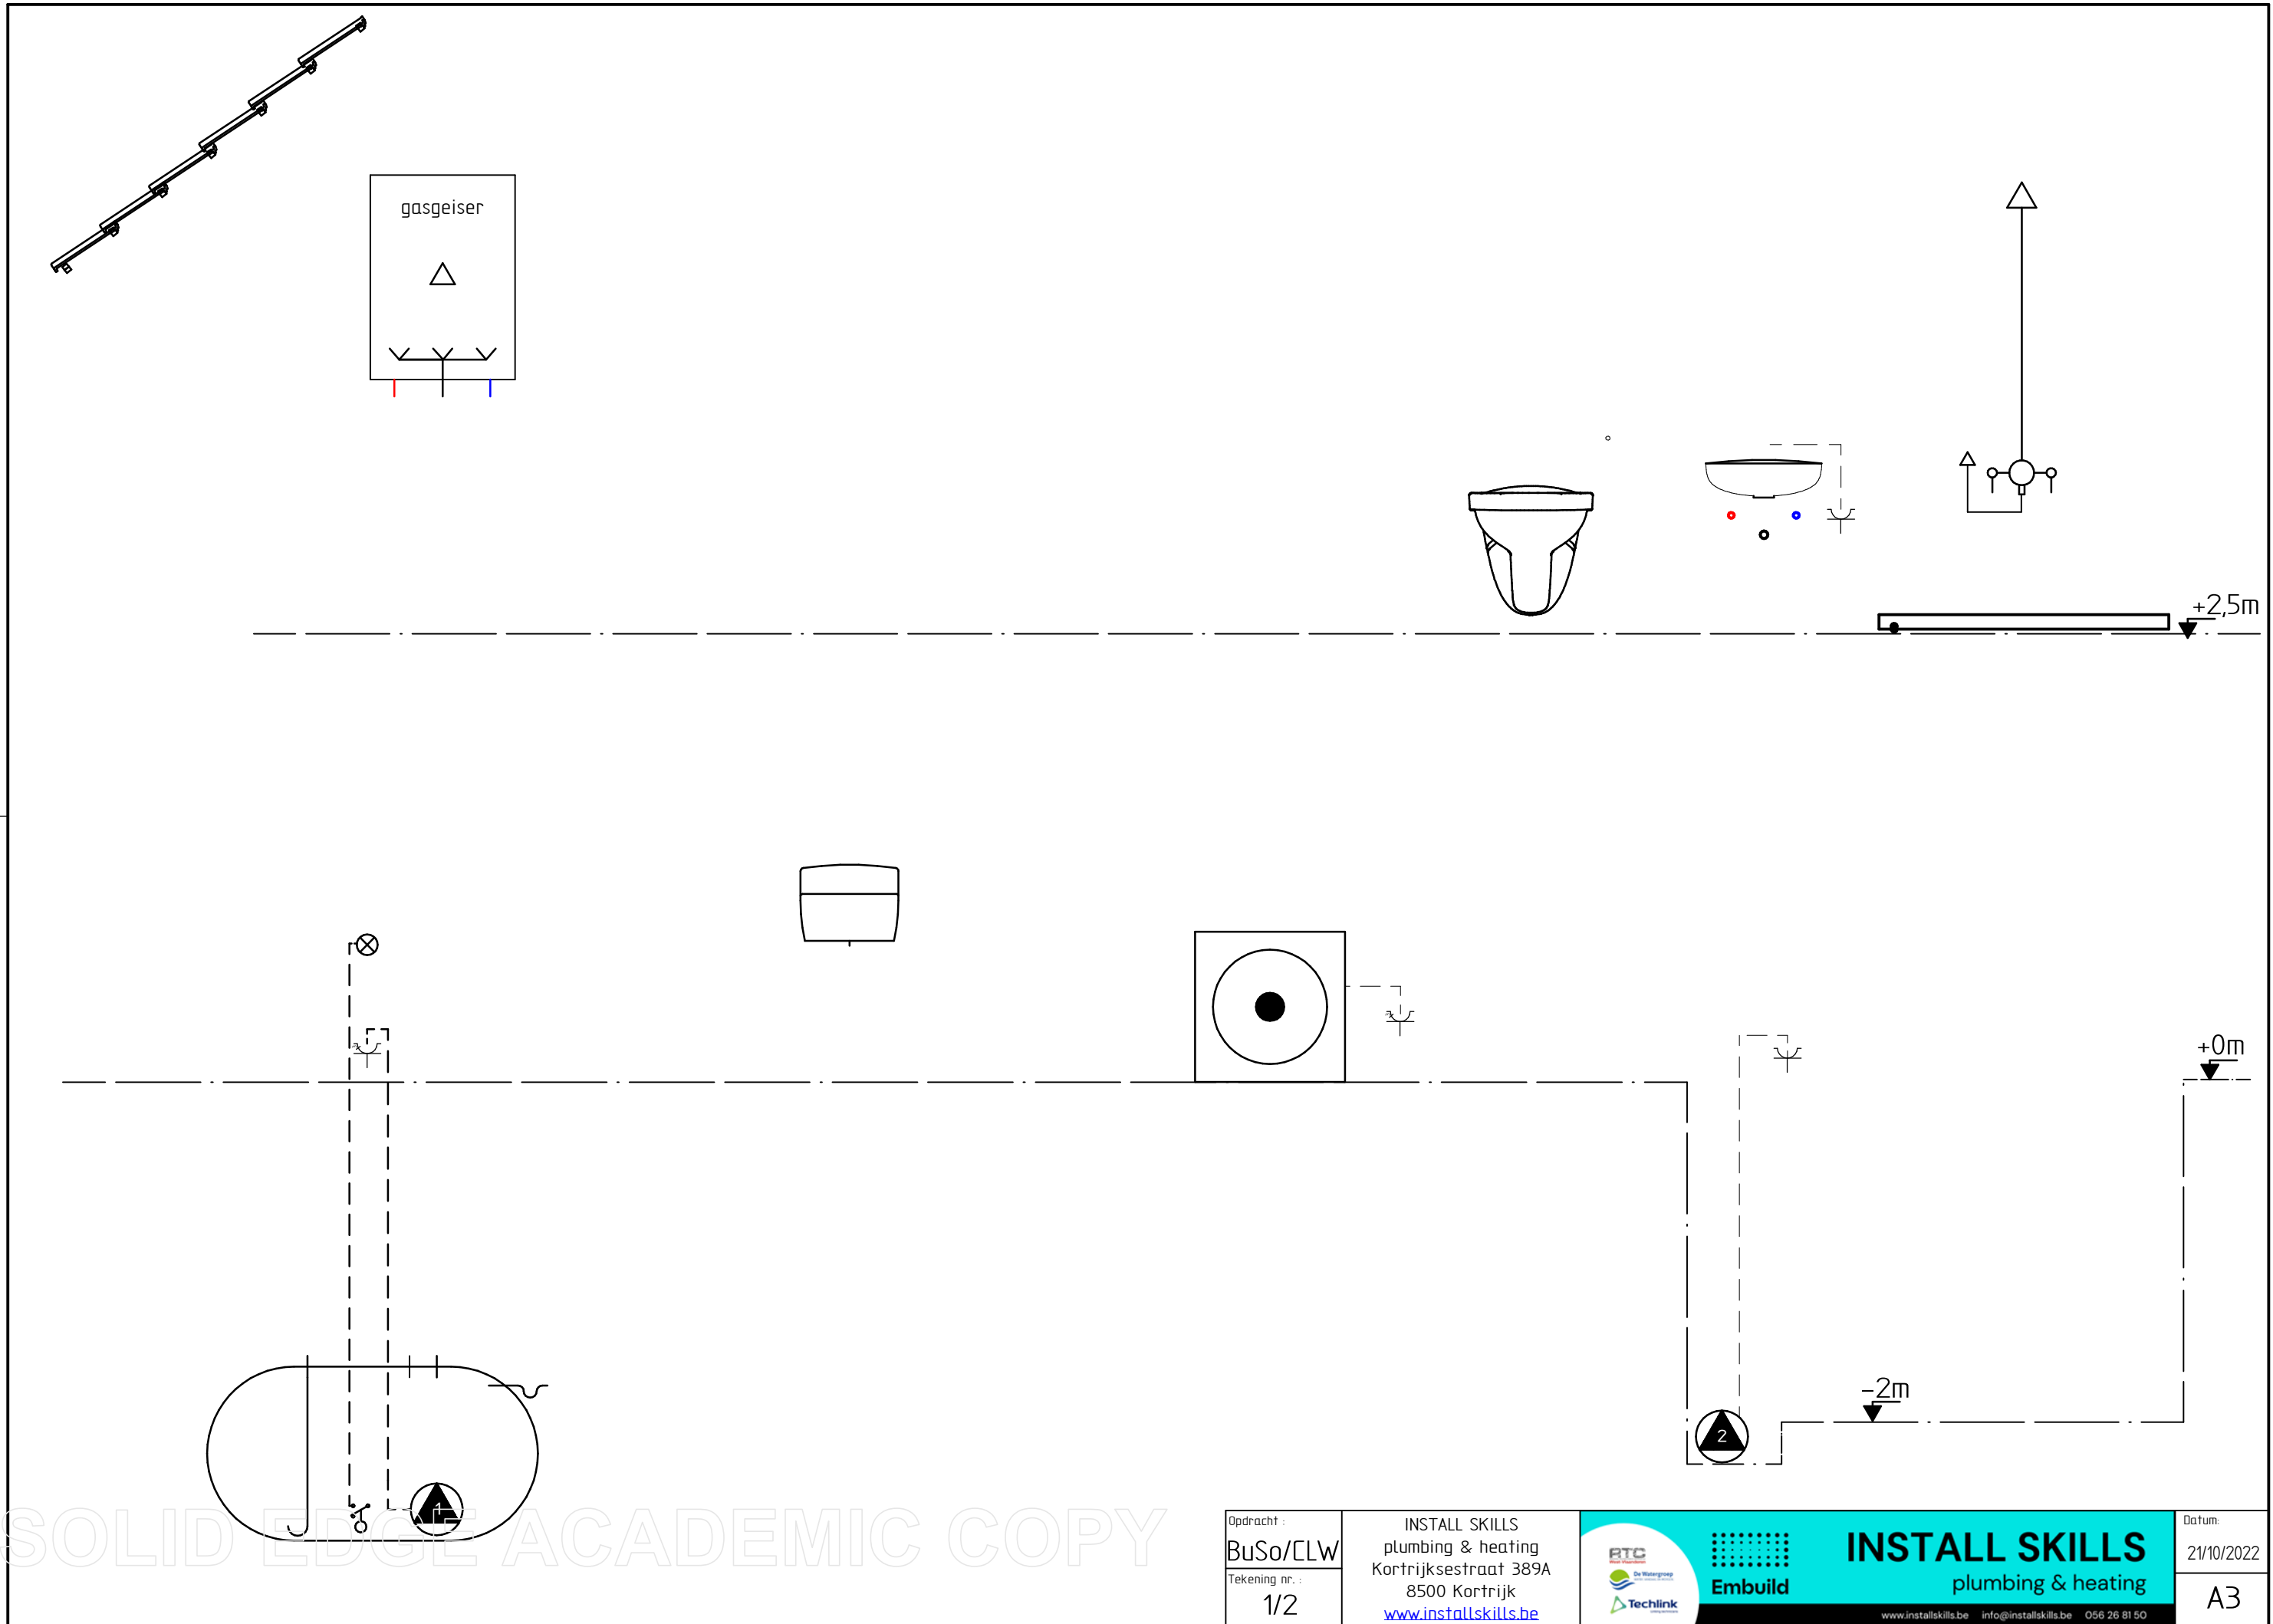

SOLID EDGE ACADEMIC COPY

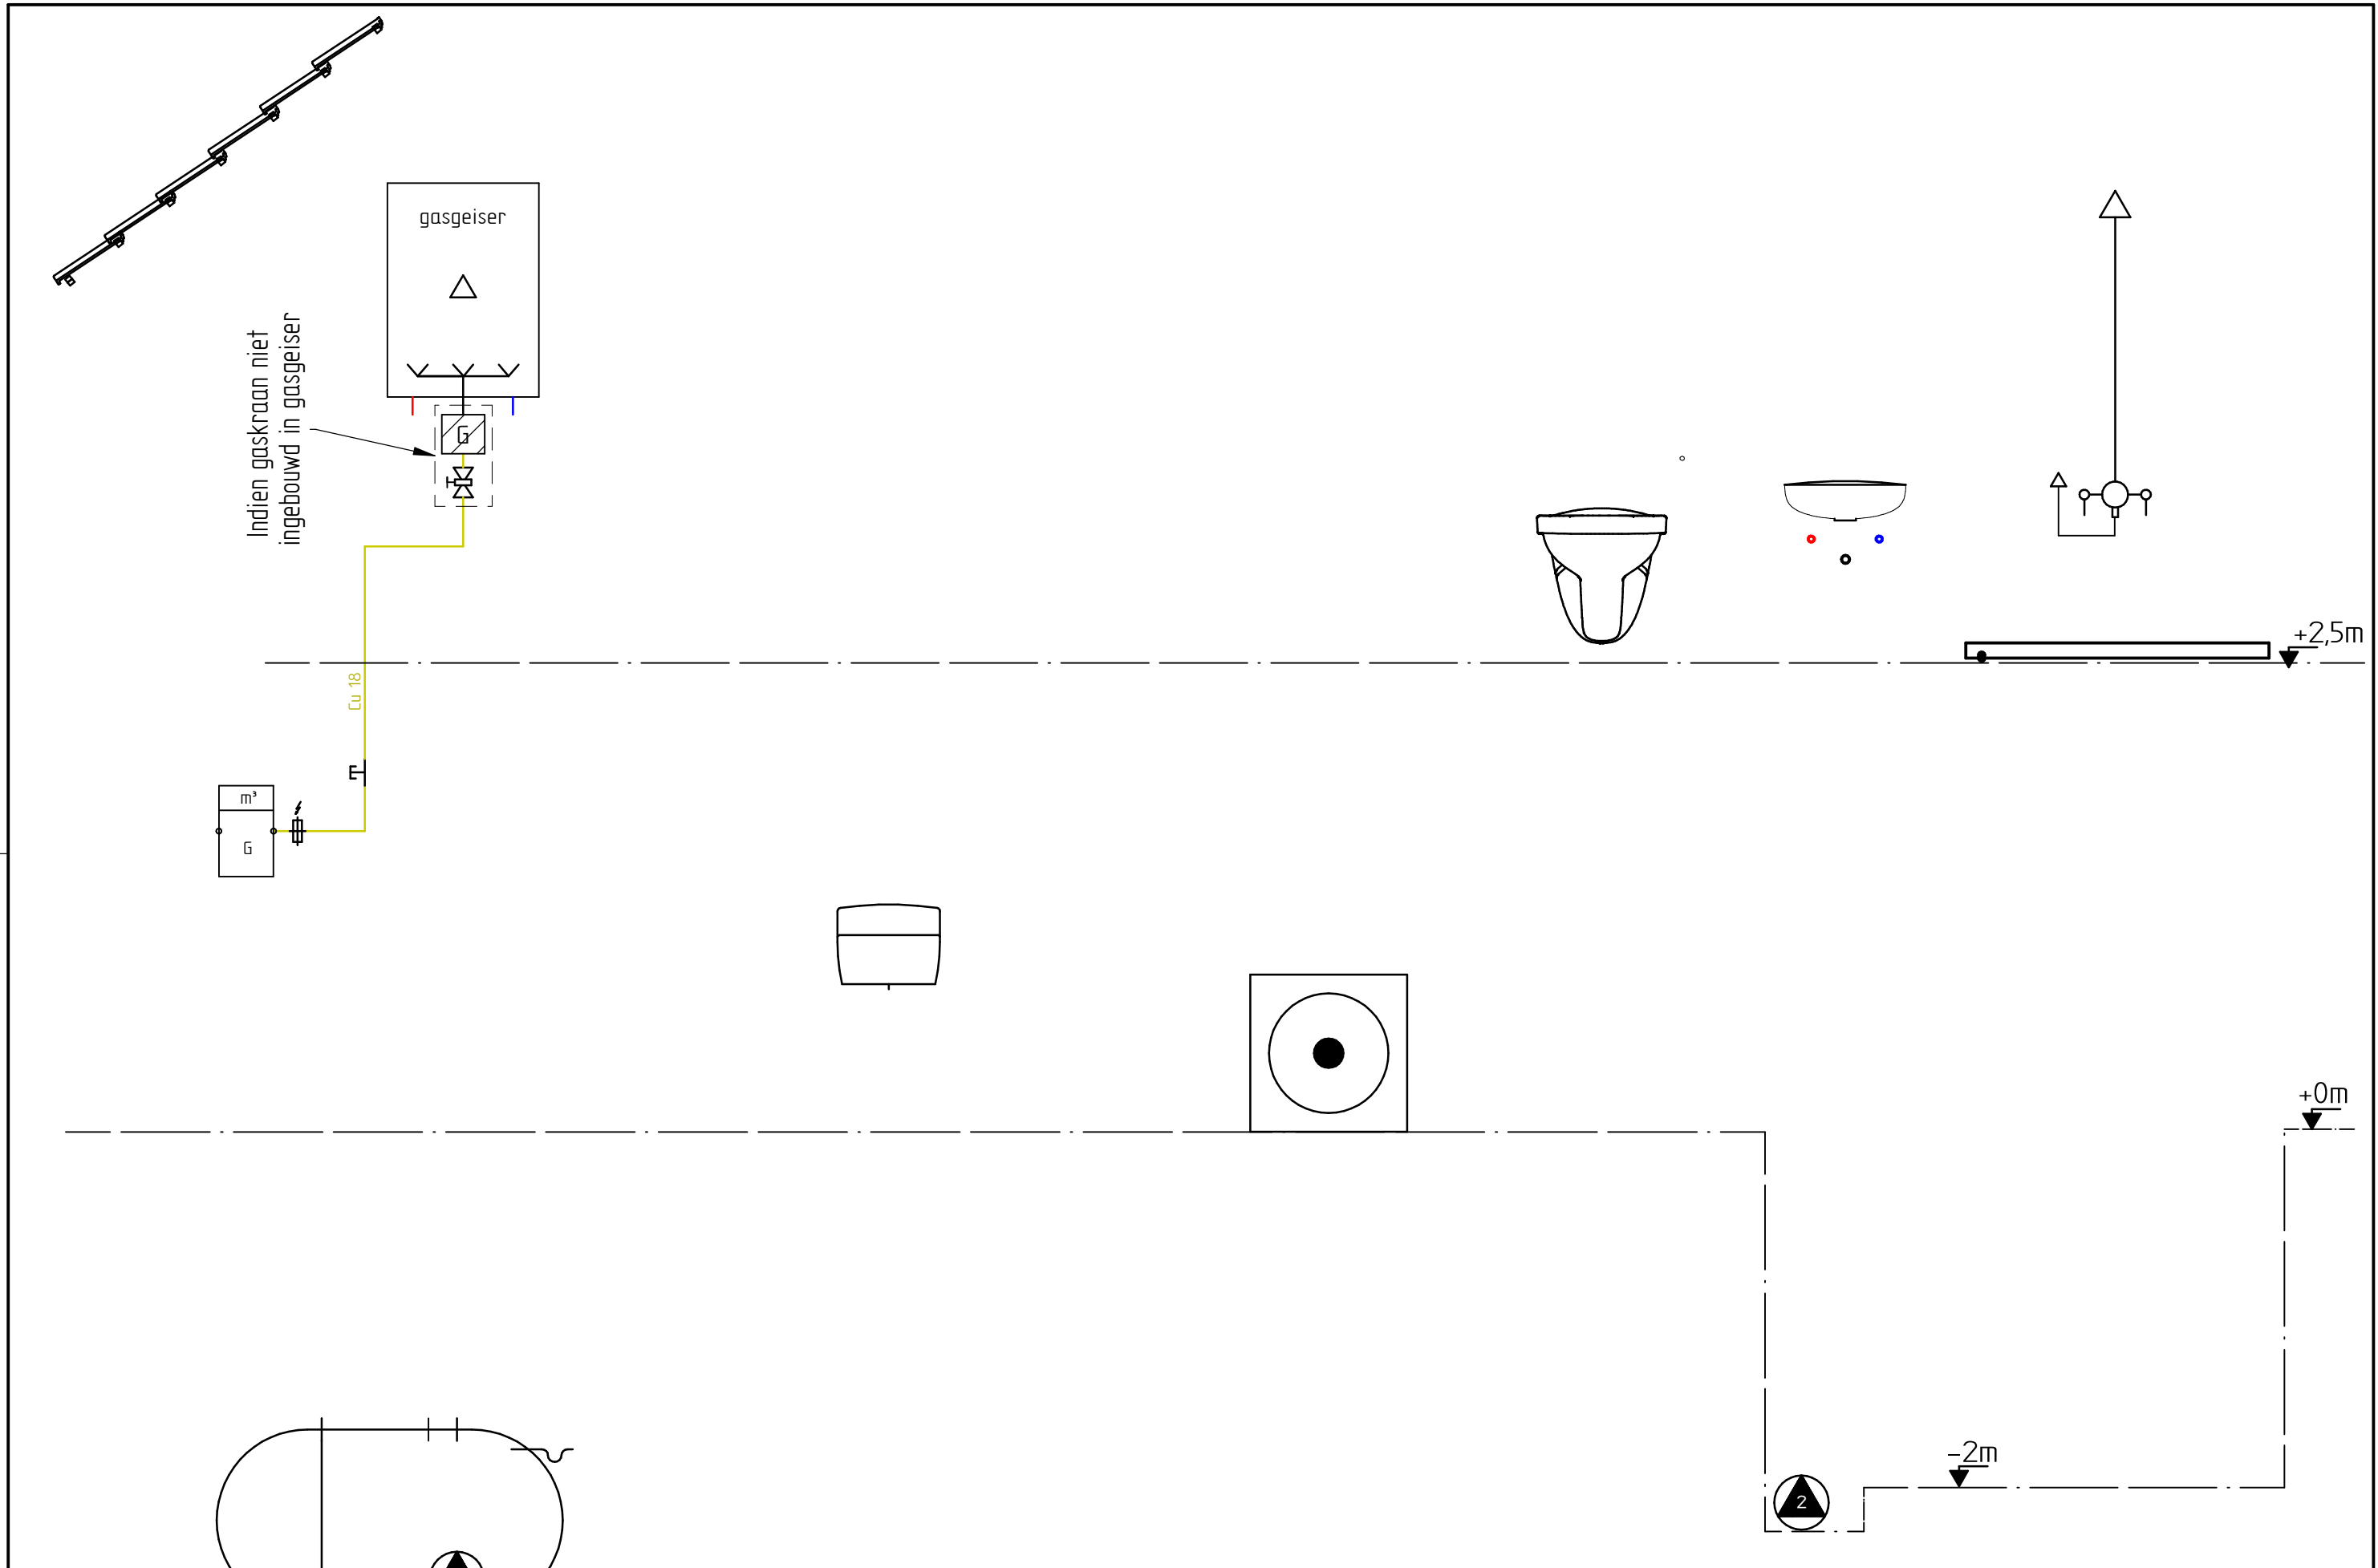


SOLID EDGE ACADEMIC COPY

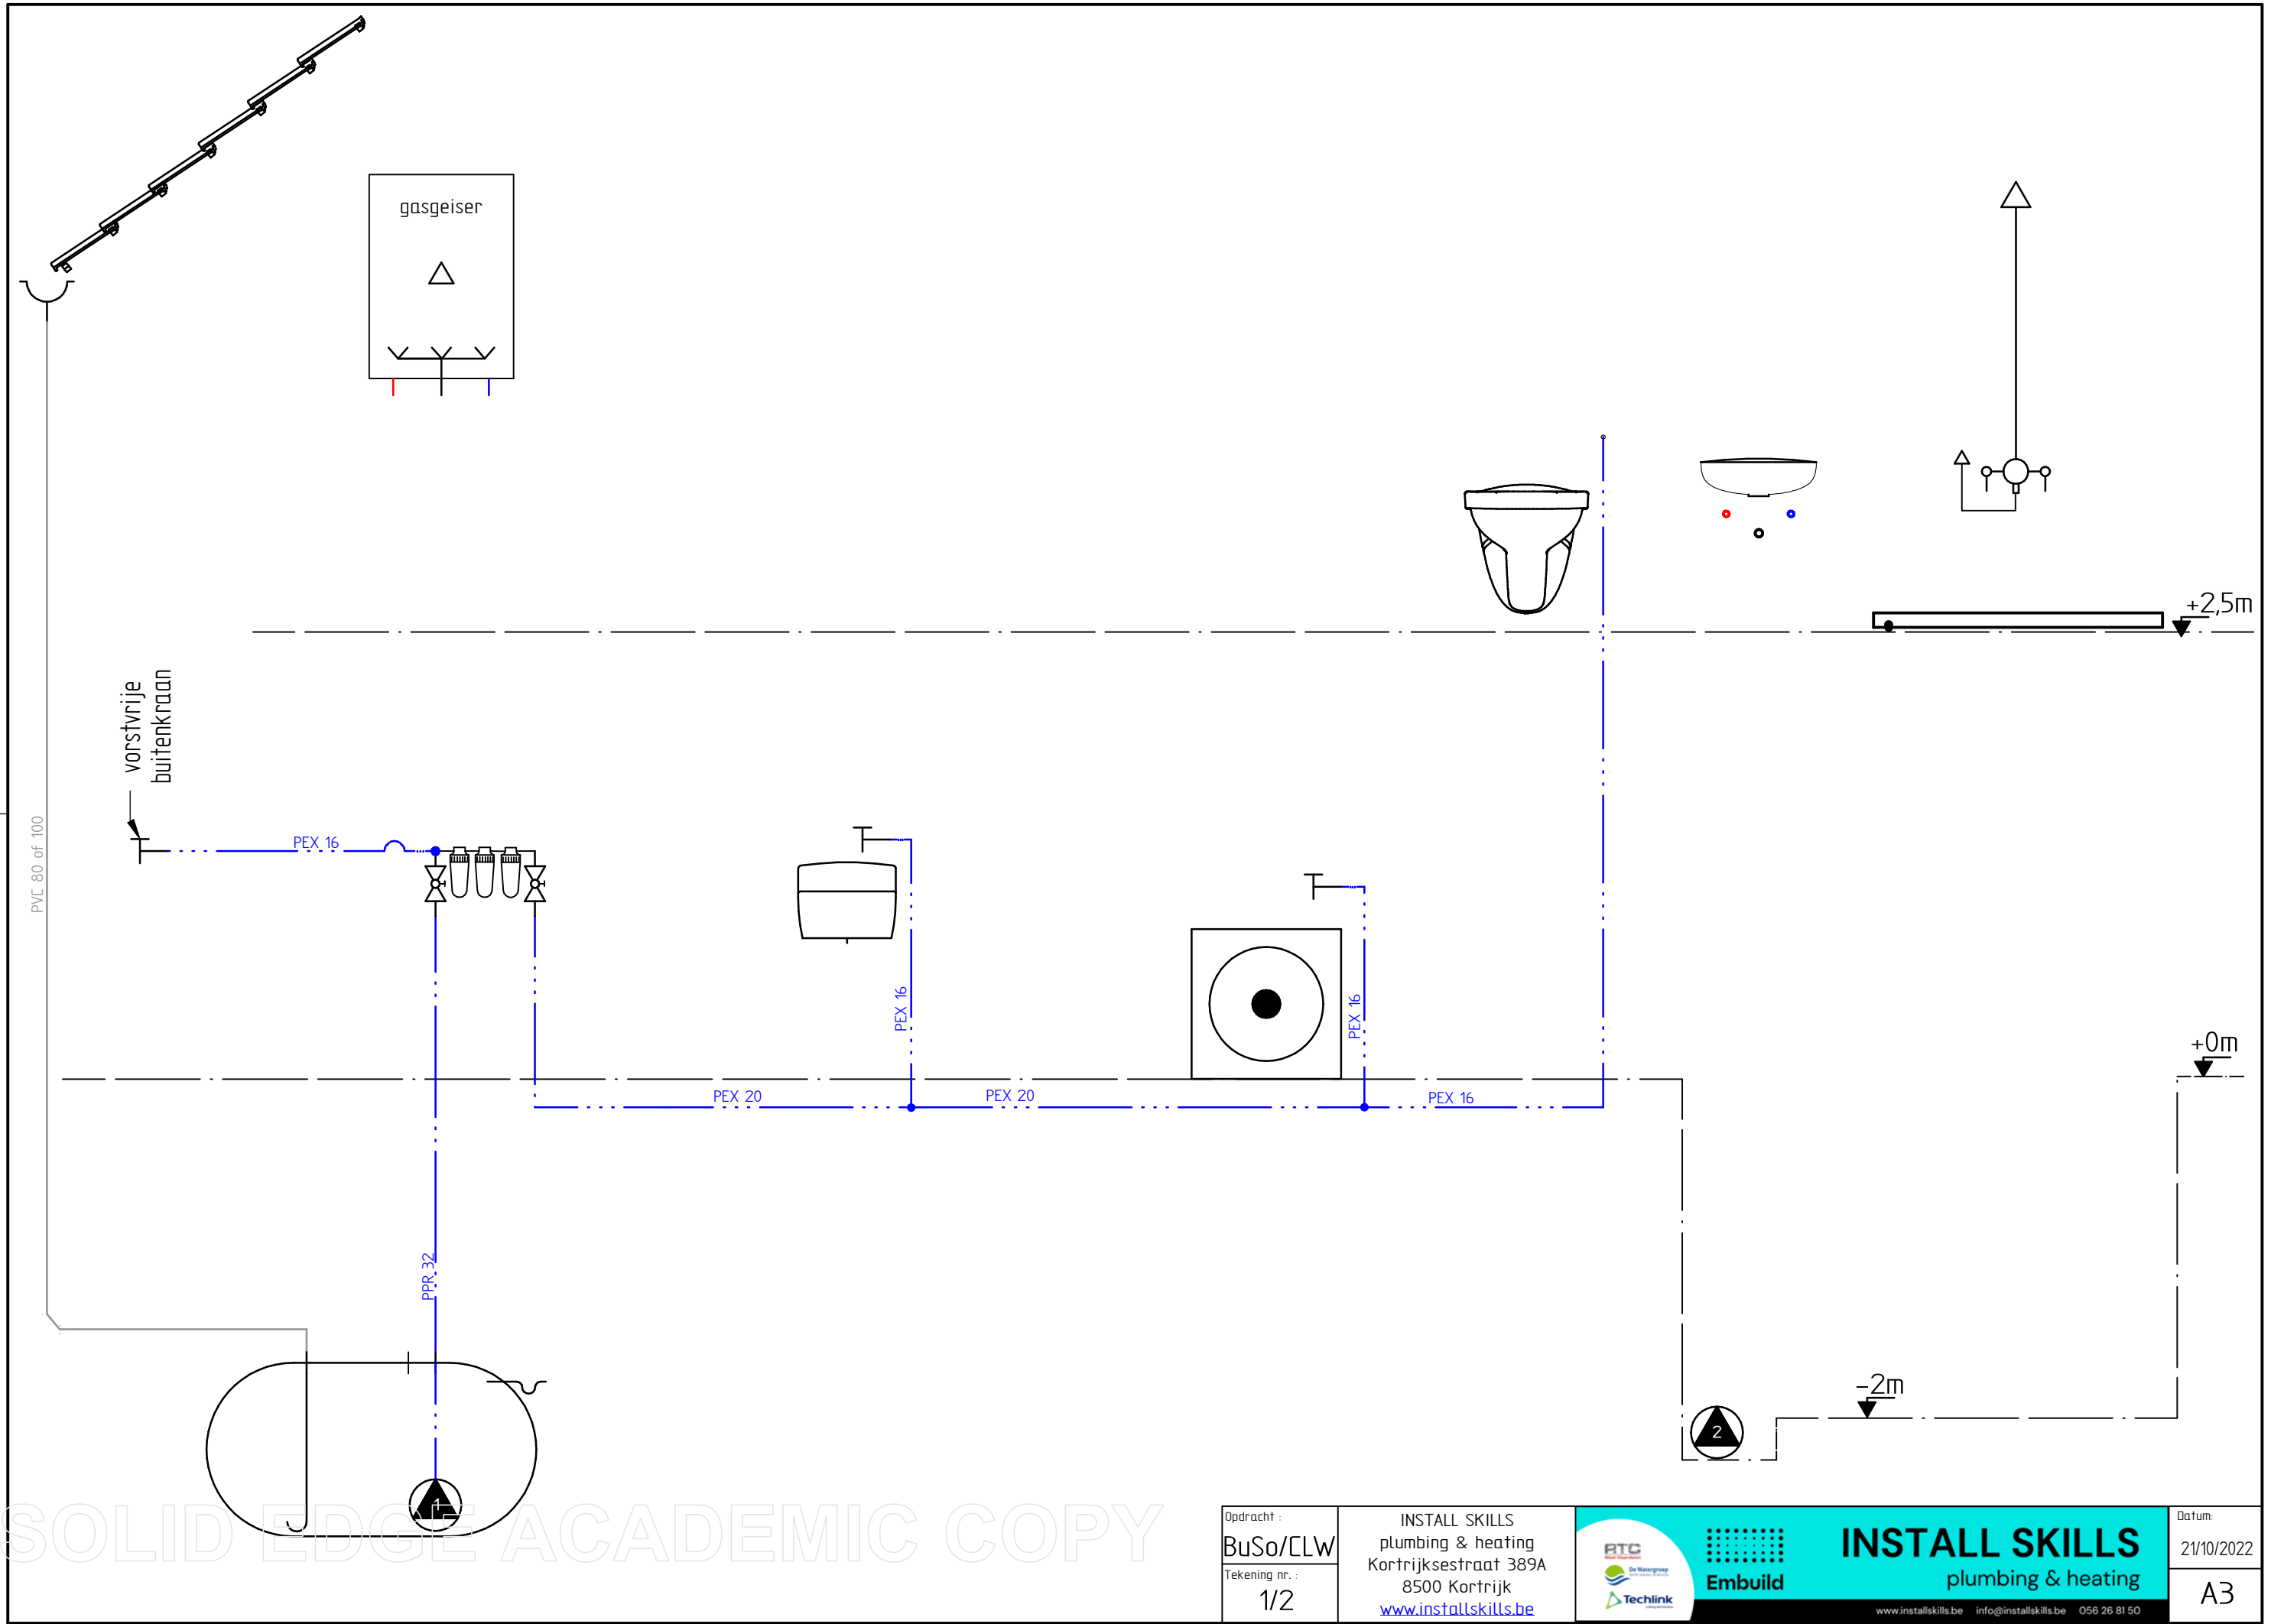

SOLID EDGE ACADEMIC COPY

Opdracht :
BuSo/CLW
Tekening nr. :
1/2


INSTALL SKILLS
plumbing & heating
Kortrijksestraat 389A
8500 Kortrijk
www.installskills.be

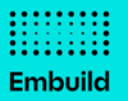

INSTALL SKILLS
plumbing & heating

www.installskills.be info@installskills.be 056 26 81 50

Datum:
21/10/2022
A3

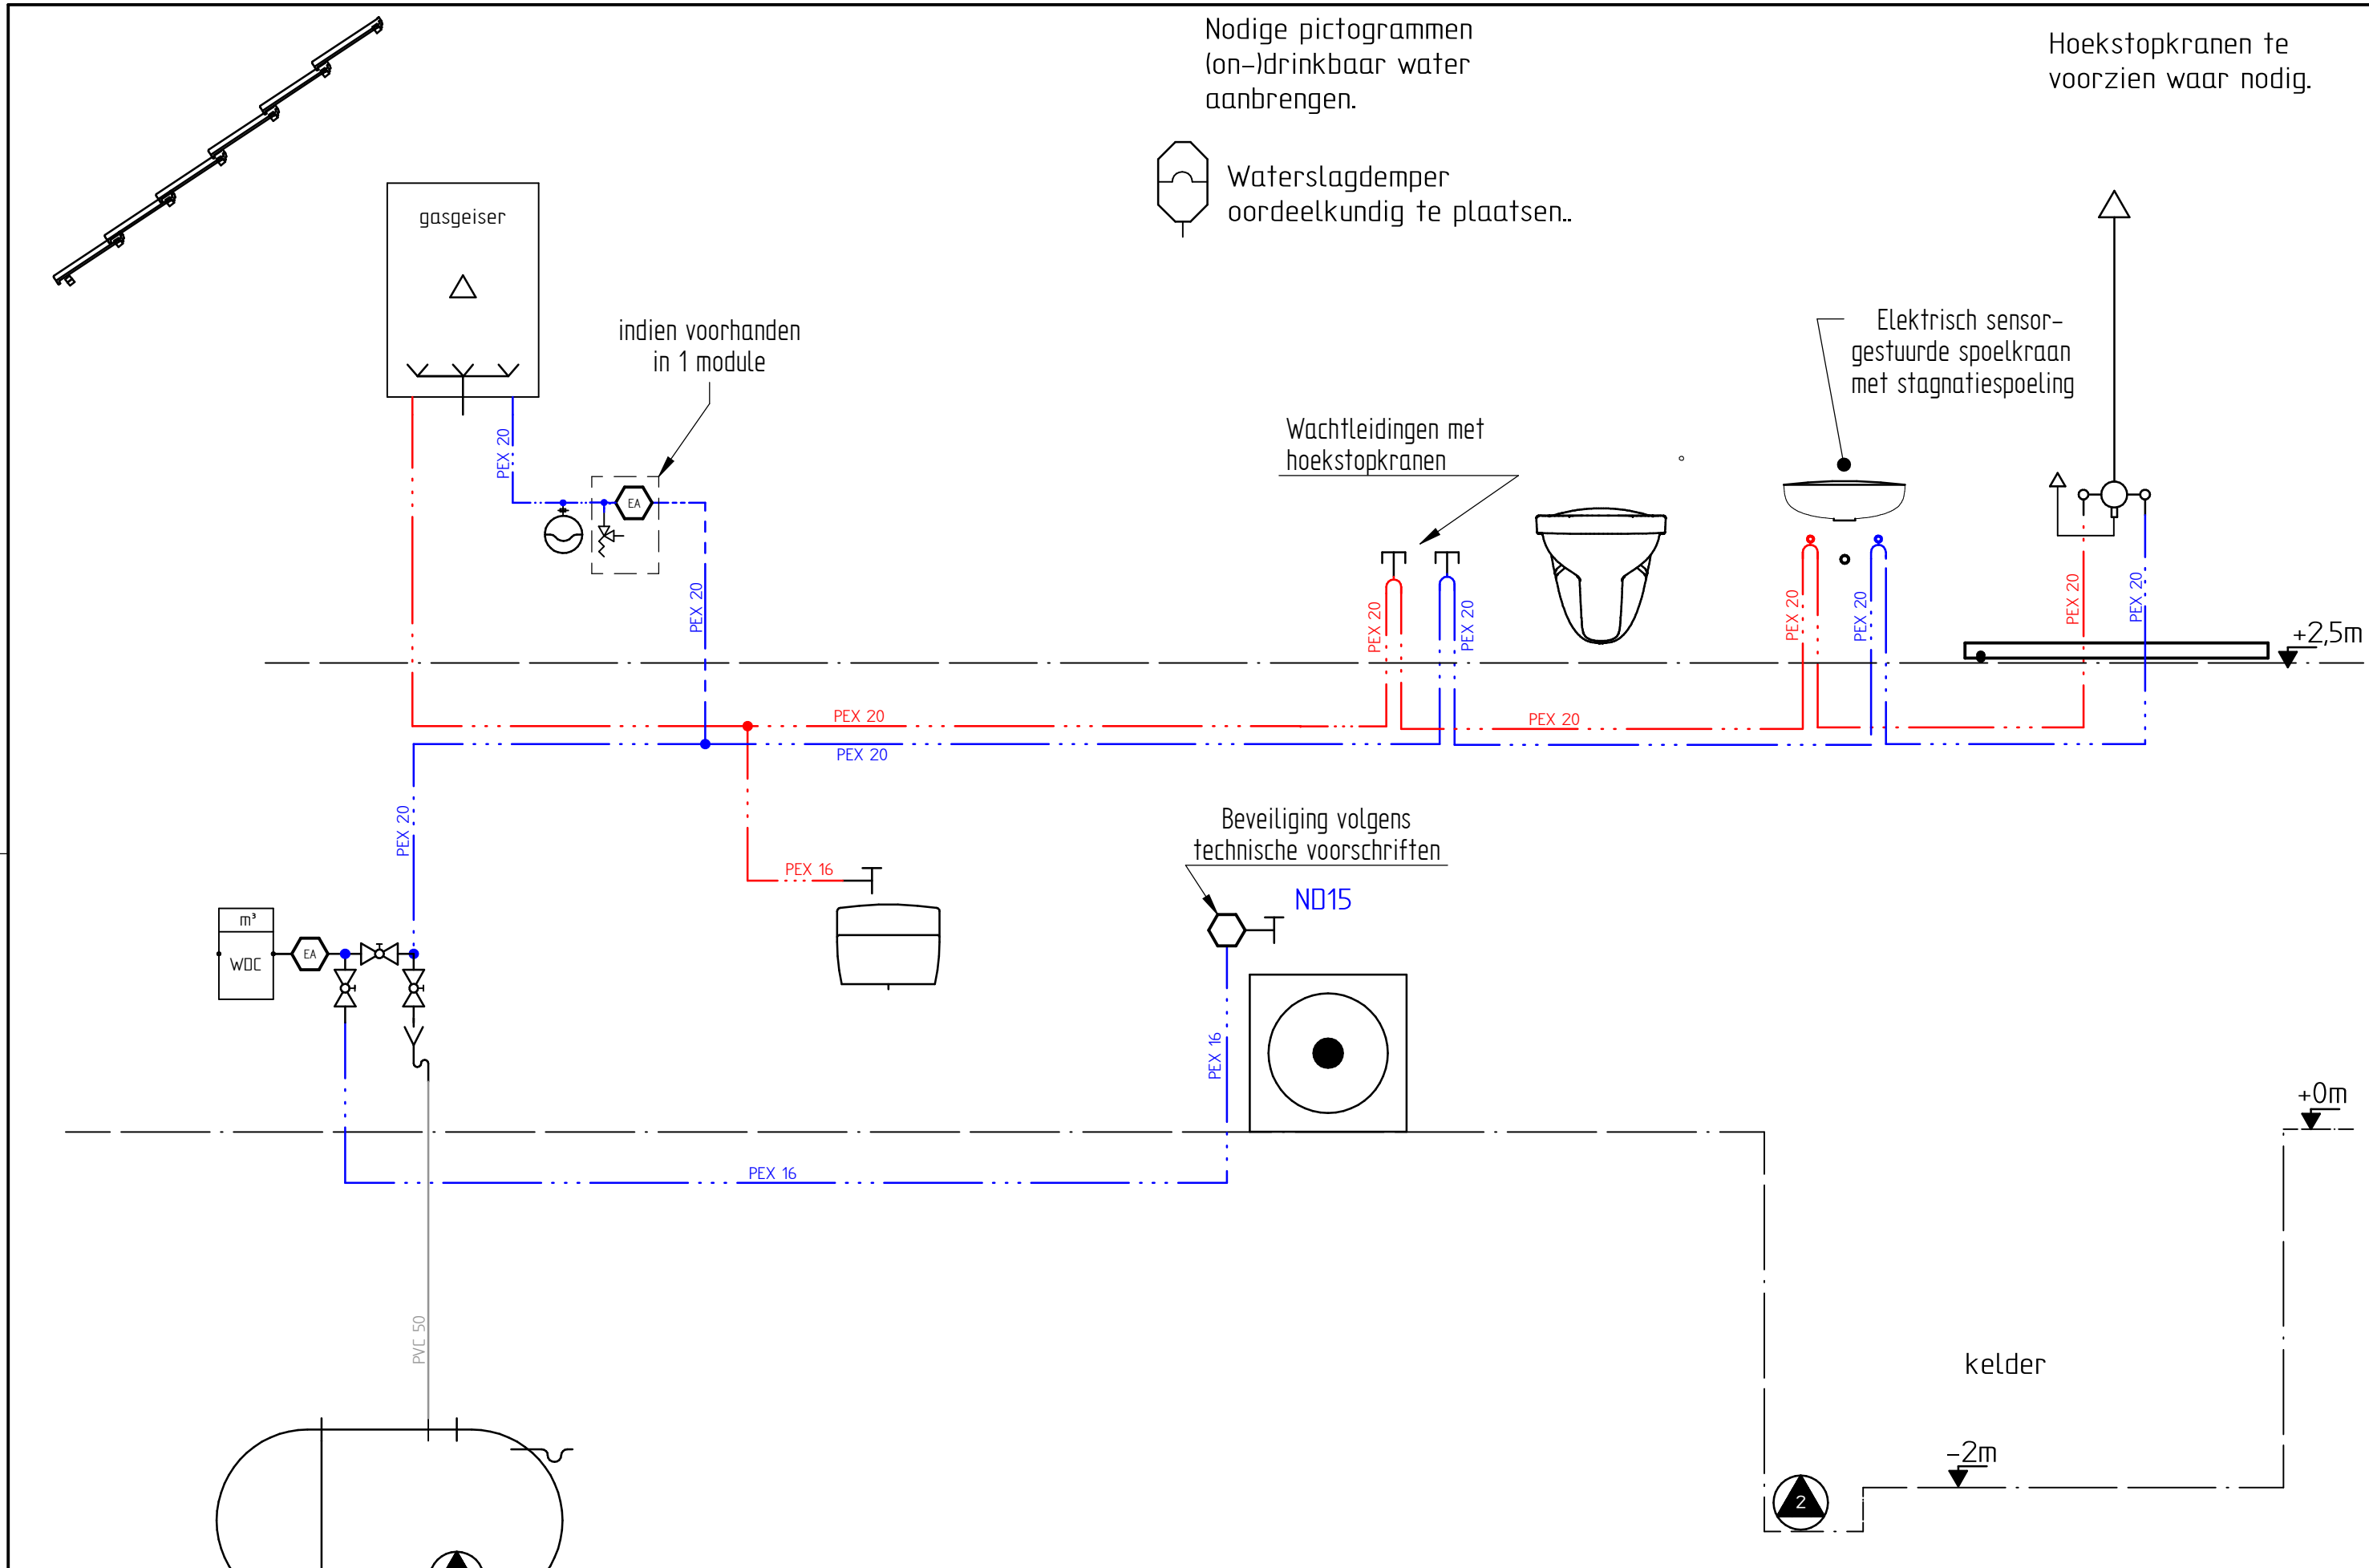

SOLID EDGE ACADEMIC COPY